


KOPIA MAPY ZASADNICZEJ
SKALA 1:500
obr. Zaborów 0033: dz. 430/3

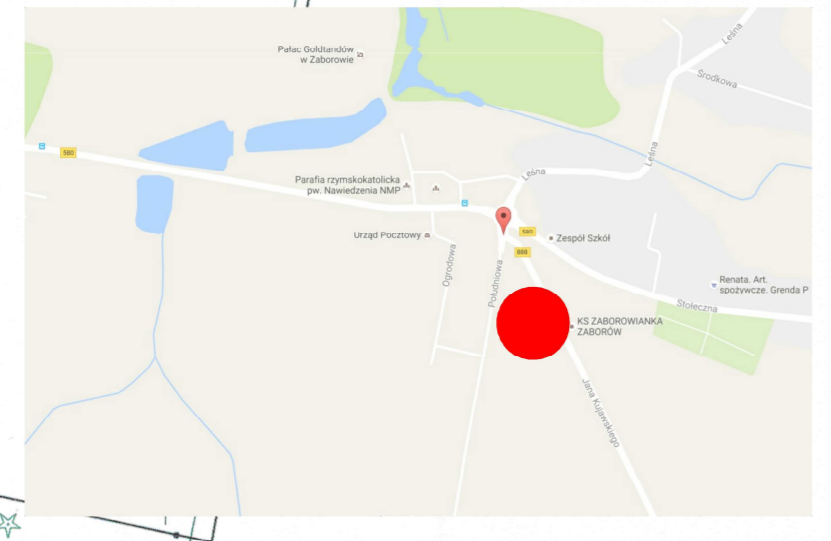

ORIENTACJA

Pobawiono się, zgodził się kopii z treścią materiału państwowego zasobu geodezyjnego kartograficznego	
Organ prowadzący państwowy zasob geodezyjny i kartograficzny	STAROSTA WARSZAWSKI ZACHODNI
Nazwa materiału zasobu	Mapa zasadnicza
Identyfikator ewidencyjny materiału zasobu	P.14.32.2014. 503
Data wykonania kopii	2016.10.27
Imię, nazwisko i podpis osoby reprezentującej organ	

PROJEKT ZAGOSPODAROWANIA TERENU
INWESTOR: GMINA LESZNO
ADRES BUD.: ZABORÓW, DZ. NR EWID. 430/3

ZESTAWIENIE POWIERZCHNI DZIAŁKI W GRANICACH EFGH

- powierzchnia działki	-19800,00m ²
- powierzchnia istniejącego boiska z trawy naturalnej	- 6090,00m ²
- powierzchnia istniejącego utwardzenia pod trybunami	- 168,00m ²
- powierzchnia projektowanego placu zabaw i siłowni zewnętrznej w granicach opracowania ABCD w tym	- 2000,00m ²
- nawierzchnia poliuretanowa	- 670,00m ²
- nawierzchnia z trawy naturalnej	-1330,00m ²
-powierzchnia pozostała z trawy naturalnej	-11542,00m ²

- LEGENDA
- A-B-C-D- Granica opracowania
 - 1 Plac zabaw
 - 2 Siłownia zewnętrzna
 - 3 Sieć telefoniczna-istniejąca
 - 4 Linia energetyczna średniego napięcia-istniejąca
 - 5 Linia oświetlenia wewnętrzna-istniejąca

- NAWIERZCHNIE
- Nawierzchnia poliuretanowa
 - Nawierzchnia z trawy
 - Nawierzchnia z trawy

ZA ZGODNOŚĆ Z ORYGINAŁEM MAPY ZASADNICZEJ

	Przedsiębiorstwo Projektowe Budowlane "Sztucz" ul. Barowa 4 98-500 Szczyrów	Temat: PRZEJEDZINA KOMPLEKSU SPORTOWO-REKREACYJNEGO W ZABORÓWIE W CELU UMOŻLIWIENIA AKTYWNOŚCI FIZYCZNEJ GRUPOM MIĘDZYPOKOLENIOWYM
		Investor: GMINA LESZNO 05-085 LESZNO, AL. WOJSKA POLSKIEGO 21
		Autor opracowania: inż. Piotr Ciechanski mgr inż. arch. Agnieszka Walczak
		Projektant: Jan Wasik upraw. bud. Nr 3/81/Sk-ce
	Lokalizacja: Zaborów, gm. Leszno dz. nr ewid. 430/3, obręb 0033 Zaborów	Nr rys. 01
	Nazwa rysunku: PROJEKT ZAGOSPODAROWANIA TERENU	
	Data: IV kw 2016r.	Format: A1 SKALA: 1:500 Nr str.