

LEGENDA:

- ulice objęte opracowaniem
- skrzyżowania
- istniejące drogi wojewódzkie
- lokalizacja zadania inwestycyjnego

Zamawiający:

GMINA LESZNO
Al. Wojska Polskiego 21
05-084 Leszno



Wykonawca :



PC-PROJEKT
ul. Zielone Zaczysze 1/341, 03-294 Warszawa
biuro: ul. Gąbirska 9/75, 01-703 Warszawa
tel: +48 22 490 42 31, fax: +48 22 203 47 15
biuro@pc-projekt.home.pl
www.pc-projekt.waw.pl

Branża
opracowanie
wielobranżowe

Nr tomu: A.1

Data rewizji: ---

Stadium: PBW

Zadania/Objekt:

Budowa ulicy Jaśminowej w Lesznie

Temat opracowania:

PROJEKT BUDOWLANO - WYKONAWCZY

Nr arch: 2014_24

Numer umowy: ---

Kod GPV: 71320000-7

Tytuł rysunku:

PLAN ORIENTACYJNY

Branża	Stanowisko	Imię i nazwisko	Uprawnienia	Podpis
Drogowa	Projektant	mgr inż. Rafał Jakubicki	MAZ/0038/POOD/13	
Drogowa	Sprawdzający	mgr inż. Paweł Ciechanowicz	MAZ/0350/POOD/08	
Odwodnienie	Projektant	dr inż. Agnieszka Halicka	MAZ/0200/POOS/08	
Odwodnienie	Sprawdzający	mgr inż. Mariusz Jarczyk	MAZ/0236/POOS/11	

Data opracowania:



07.2014

Skala:

1 : 10 000

Nr rys.:

1

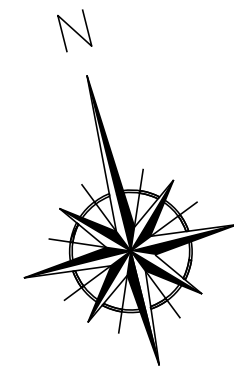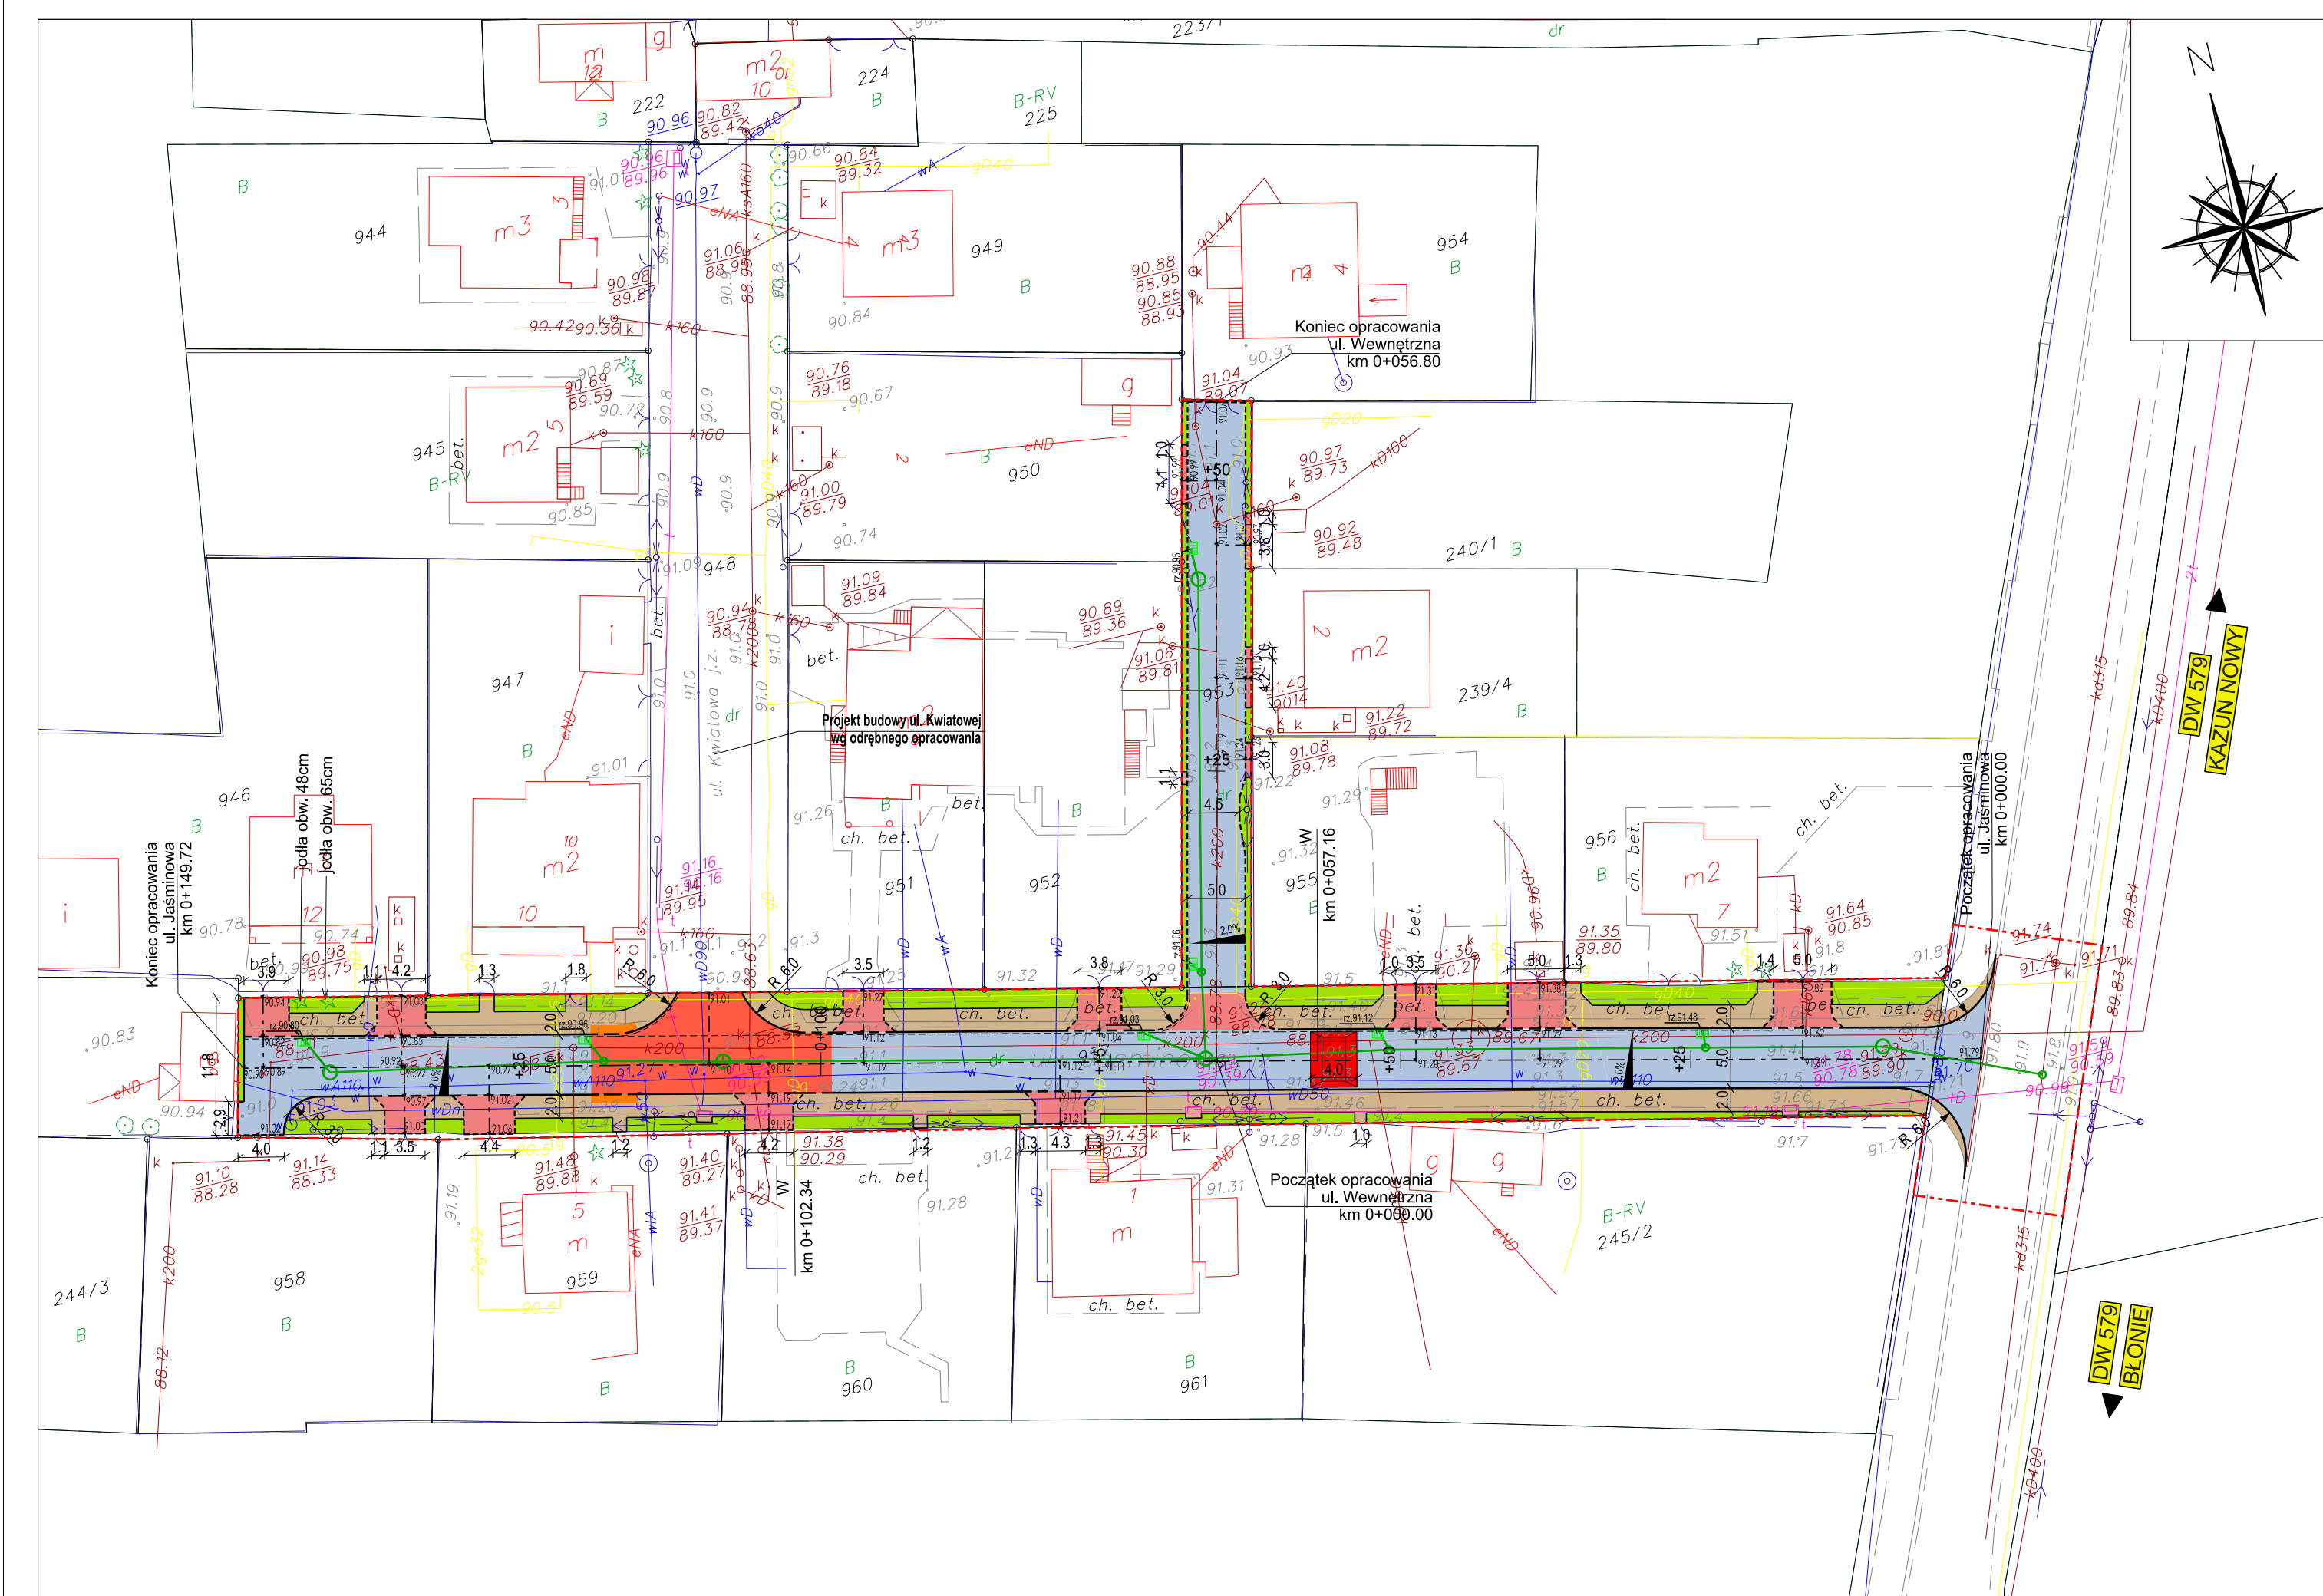

LEGENDA:

- projektowana oś drogi
- projektowane krawężniki bet. 15x30x100cm
- - - projektowane krawężniki bet. zatopione 15x30x100cm
- - - projektowane oporniki 12x25x100cm
- projektowane obrzeża bet. 8x20x100
- - - granica opracowania objętego wnioskiem o pozwolenie na budowę
- projektowana nawierzchnia jezdni z kostki betonowej koloru szarego
- projektowana nawierzchnia jezdni z kostki betonowej koloru czerwonego
- projektowany zjazd indywidualny z kostki bet. koloru czerwonego
- projektowane płyty z wypustkami
- projektowany próg zwalniający z kostki bet.
- projektowana zieleń
- ☆ istniejąca zieleń
- projektowany przykanalik lub kanał deszczowy DN 200-300
- projektowana studnia rewizyjna 600-1200
- projektowany wpust deszczowy

Zamawiający:		 GMINA LESZNO Al. Wojska Polskiego 21 05-084 Leszno		
Wykonawca:		 PC-PROJEKT ul. Zielone Zaczysze 1/341, 03-294 Warszawa biuro: ul. Gąbińska 9/75, 01-703 Warszawa tel: +48 22 490 42 31, fax: +48 22 203 47 15 biuro@pc-projekt.home.pl www.pc-projekt.waw.pl		
Branża	opracowanie wielobranżowe	Zadania/Objekt:		
Nr tomu:	A. 1	Budowa ulicy Jaśminowej w Lesznie		
Data rewizji:	---			
Stadium:	PBW	Temat opracowania:		
Nr arch:	2014_24	PROJEKT BUDOWLANO - WYKONAWCZY		
Numer umowy:	-	Tytuł rysunku:		
Kod CPV:	71320000-7	PLAN ZAGOSPODAROWANIA TERENU		
Branża	Stanowisko	Imię i nazwisko	Uprawnienia	Podpis
Drogowa	Projektant	mgr inż. Rafał Jakubicki	MAZ/0038/POOD/13	
Drogowa	Sprawdzający	mgr inż. Paweł Ciechanowicz	MAZ/0350/POOD/08	
Odwodnienie	Projektant	dr inż. Agnieszka Halicka	MAZ/0200/POOS/08	
Odwodnienie	Sprawdzający	mgr inż. Mariusz Jarząbek	MAZ/0236/POOS/11	
Data opracowania:	07.2014	Skala:	1 : 500	Nr rys.: 2