

których rezultaty zawiera operat techniczny wpisany do ewidencji materiałów państwowego zasobu geodezyjnego  
**STAROSTA WARSZAWSKI ZACHODNI**

Identyfikator ewidencyjny materiału zasobu - operatu technicznego: P.1432.2016.1288

16 MAR. 2016

Data wpisania operatu technicznego  
do ewidencji materiałów zasobu

**OBJAŚNIENIA**


- PROJ. SIEĆ WODOCIĄGOWA
- ← ZI PROJ. ZASUWA WODOCIĄGOWA
- HP1 ○ HP2 PROJ. HYDRANTY PPOZ.
- W1 ○ W3 NUMERY WĘZŁÓW
- 202/4 NUMER EWIDENCYJNY DZIAŁKI
- ~ GRANICE DZIAŁEK

<b>INSTAL-NET</b> Technika instalacyjno-sanitarna Cybulice Małe, ul. Spokojna 20 05-152 Czoszów tel. 22 794-13-36	Funkcja	Imię i nazwisko	Nr uprawnienia	Podpis
	Projektował	mgr inż. Anna Chudzicka	Wa-384/02	<i>[Signature]</i>
	Opracował	mgr inż. Anna Chudzicka	Wa-384/02	<i>[Signature]</i>
	Sprawił	inż. Jan Wojcieszki	St-596/86	<i>[Signature]</i>
Temat (Objekt)		PROJEKT BUDOWLANY BUDOWY SIECI WODOCIĄGOWEJ W UL. IRYSOWEJ WE WSI WÓŁKA (dz. nr ew. 202/4, 202/6, 202/11, obręb 0031 Wólka, jedn. ew. 143204_2 Leszno)		
Nazwa rysunku		PROJEKT ZAGOSPODAROWANIA TERENU SIECIĄ WODOCIĄGOWĄ		
		Branża	Data	
		TECHNOLOGIA	06.2016r.	
		Nr umowy		
		26/2016		
		Nr rysunku	Skala	
		1	1:500	

Obiekt: u. WÓŁKA  
Sektora: Skala 1:500  
Usytuowanie: stałego przewodu wodociągowego  
Na odcinku od pkt 1 do pkt 8 określono do realizacji przez P.U.G.K. Przed rozpoczęciem robót należy wystąpić do Jednostki Wykonawstwa Geodezyjnego o wyznaczenie projektowanej trasy w terenie.  
Warszawa, dn. 5.05.2016  
Wykonawca: Mgr inż. Mirosław Kilim

w. Wólka dz. ew. 202/6, 202/11, 202/4 (Irysowa) gm. Leszno

KEPRG	OD UD 6640 1.1046.2016
Miejscowość	Wólka
Jednostka ewidencyjna	143204_2
Nazwa	Leszno
Obręb ewidencyjny	0031
Nazwa	Wólka
Skala mapy	1:500
Sektora	mapa numeryczna 20 N3-4W/1 1-12
Nazwa układu współrzędnych	PUWG 2000
	Kronsztadt 2006
Oznaczenie obszaru, który był przedmiotem aktualizacji w miesiącu luty 2016	korci ziemny
Oznaczenie i informacje o służebnościach gruntowych mających wpływ na zagospodarowanie gruntów zlokalizowanych w granicach projektowanej inwestycji	wykonano bez ustalenia obciążeń
Oznaczenie symboli konturu użytku gruntowego, który nie jest ujawniony w bazie danych ewidencji gruntów i budynków	brak
Nie wyklucza się istnienia w terenie innych nie wykazanych na niniejszej mapie urządzeń podziemnych, które nie były zgłoszone do inwentaryzacji	

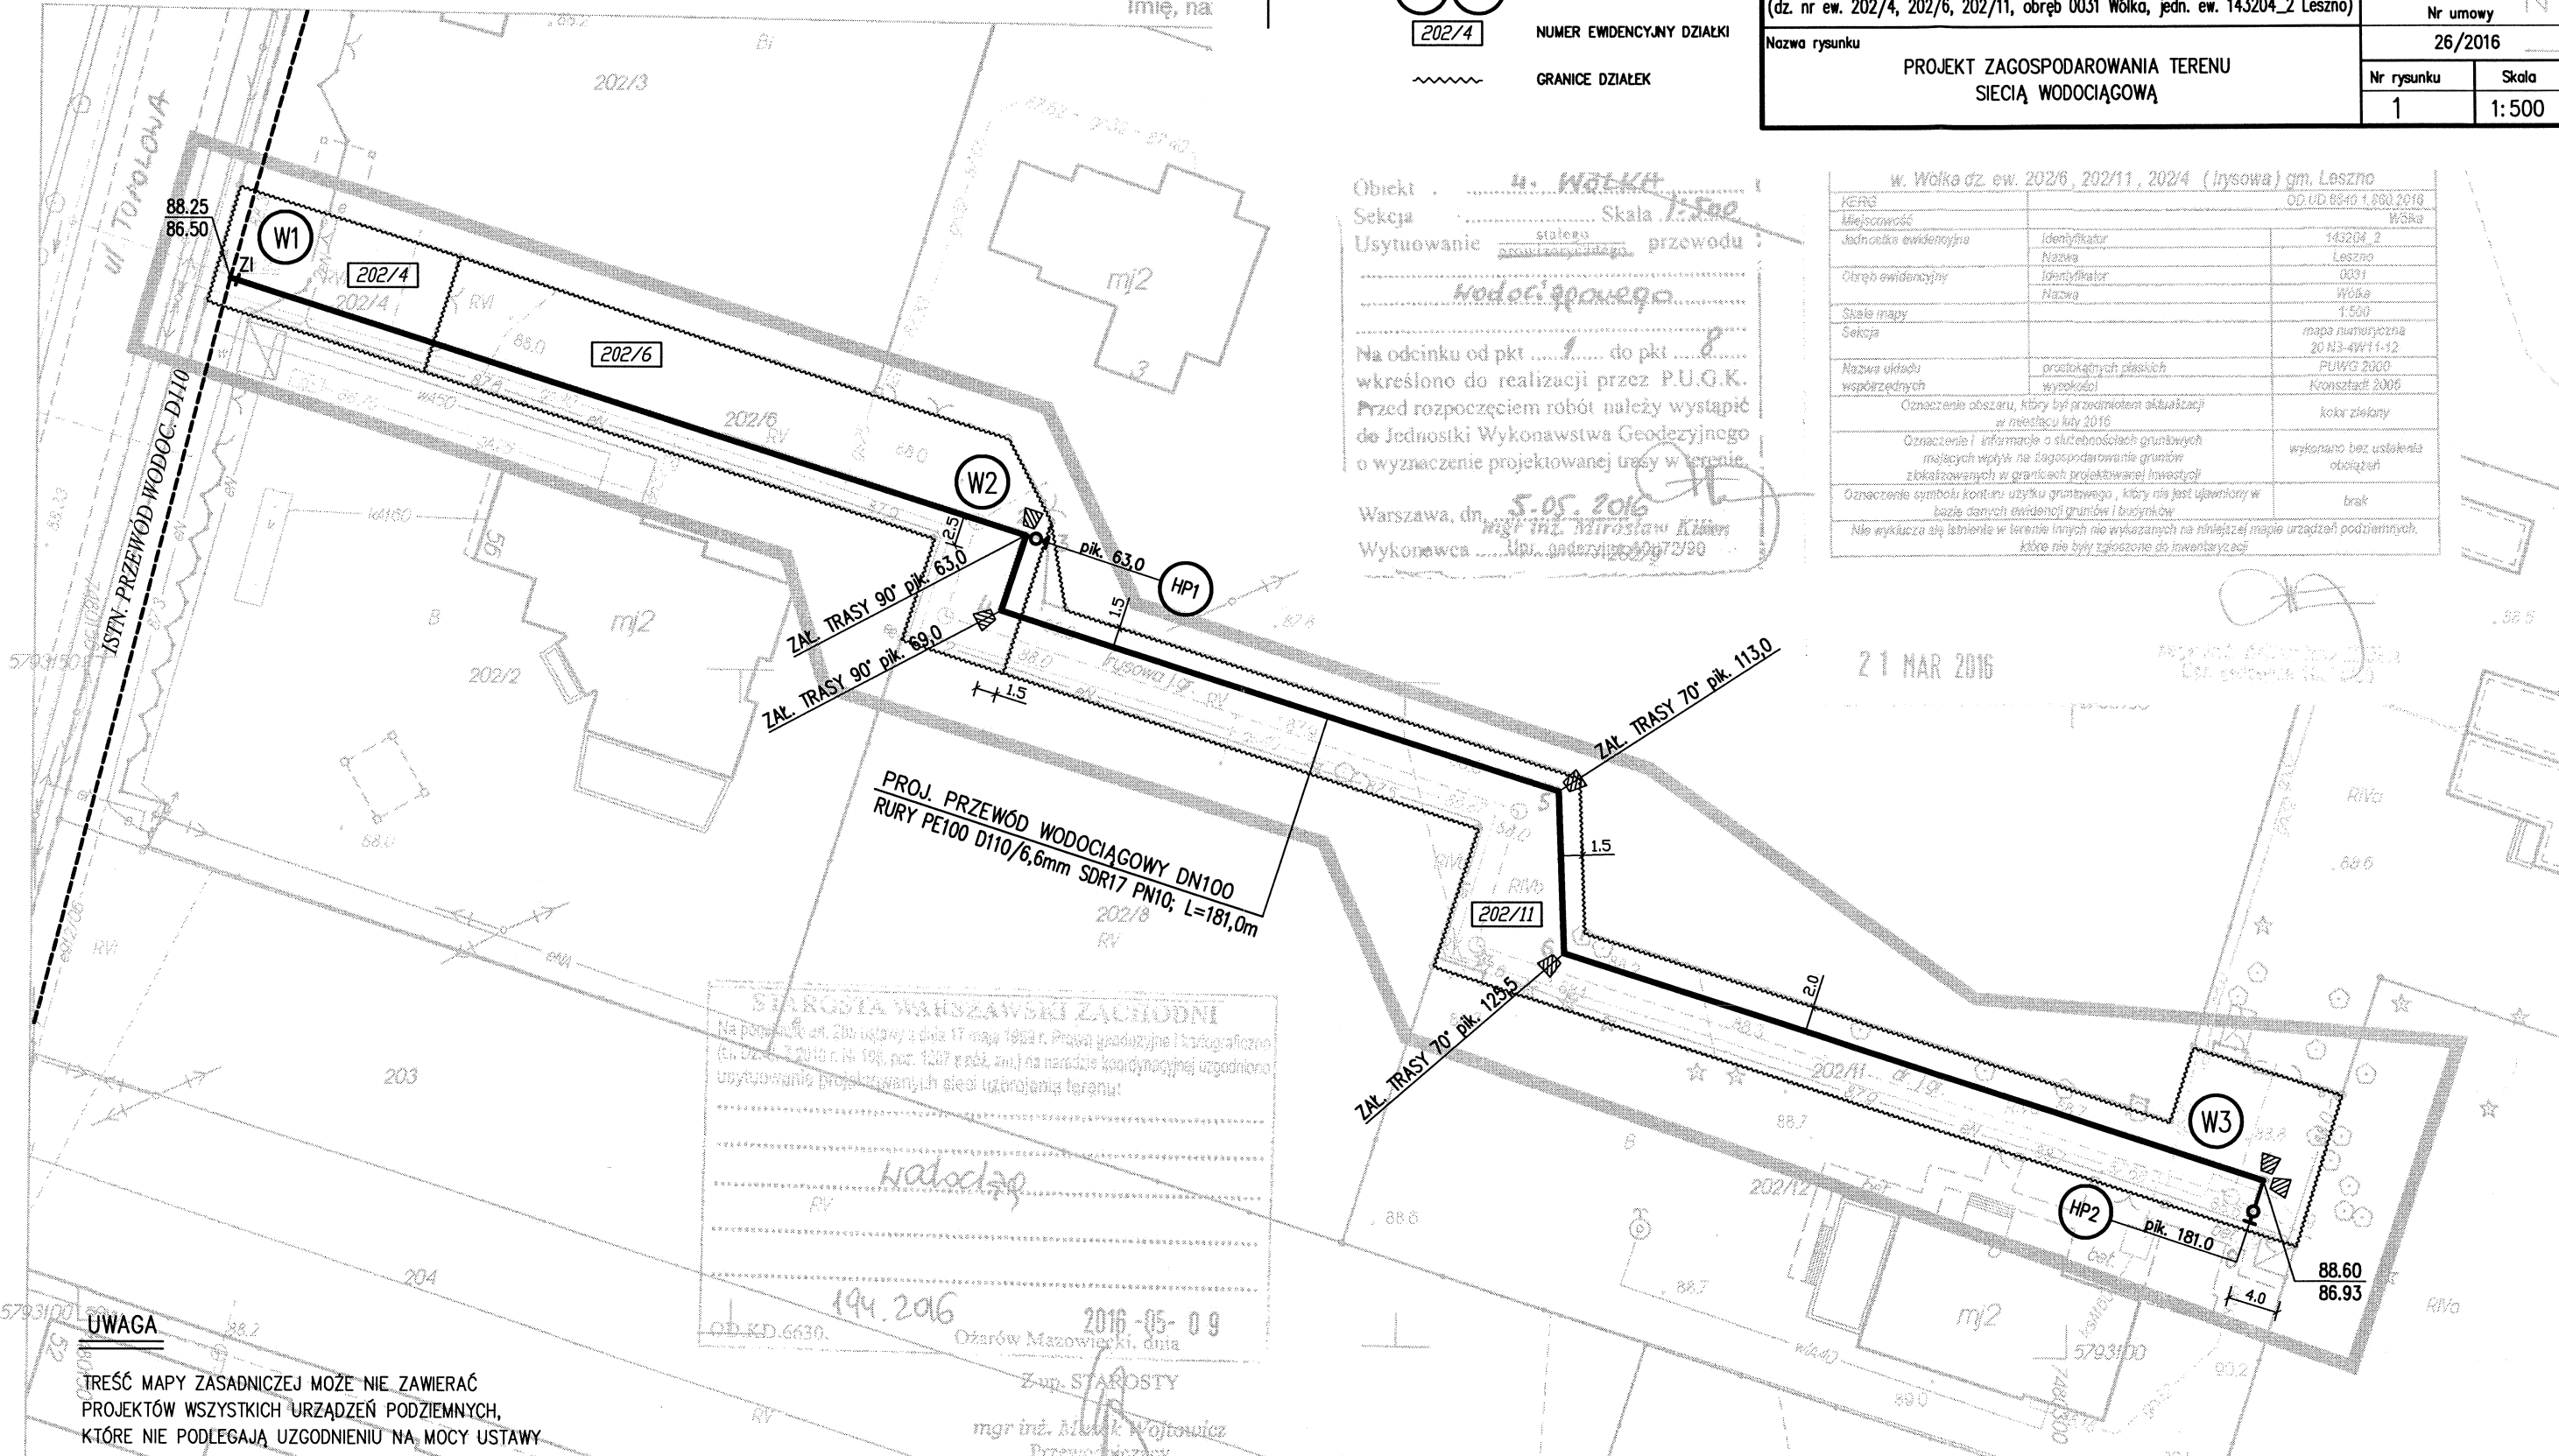

**STAROSTA WARSZAWSKI ZACHODNI**  
Na podstawie art. 20b ustawy z dnia 17 maja 1994 r. Prawa geodezyjne i kartograficzne (t.j. Dz. U. z 2013 r. nr 108, poz. 1207 z późn. zm.) na narzędziu koordynacyjnej uzgodnienia użytkownika projektowanych sieci uzbrojenia terenu:  
Wólka  
19.2.2016  
Ożarów Mazowiecki, dnia 2016-05-09  
Z up. STAROSTY  
mgr inż. Mirosław Wojtowicz  
Przewodniczący  
naudy koordynacyjnej

**UWAGA**  
TREŚĆ MAPY ZASADNICZEJ MOŻE NIE ZAWIERAĆ  
PROJEKTÓW WSZYSTKICH URZĄDZEŃ PODZIEMNYCH,  
KTÓRE NIE PODLEGAJĄ UZGODNIENIU NA MOCY USTAWY

Rodzaj pracy: Akt. mapy zas., Wykonawca: KILIM MIROSLAW, Ident. zgłoszenia pracy geodezyjnej: OD.UD.6640.1.1046.2016  
Punkty załamania granic przedstawione na mapie, nie oznaczone symbolem kółka pochodzą z wektoryzacji mapy ewidencyjnej w skali 1:5000.  
Położenie tych punktów może nie spełniać wymagań dokładnościowych przewidzianych  
Rozporządzeniem Ministra Rozwoju Regionalnego i Budownictwa w sprawie ewidencji gruntów i budynków (Dz. U. Nr 38 poz 454 z 2001 r. z późn. zm.)  
Opracowano systemem GEO-MAP, Skala 1 : 500, PL-2000, czcionką pochyłą przedstawiono rzędne w układzie Kronsztadt 2006, rzędne opisane czcionką prostą pochodzą i innych układów wysokościowych,  
PDF wygenerował(a) : Alina Kazmierska, dn. : 2016.03.16 godz: 15:29:19, Strona 1/1

Za zgodność z oryginałem  
mgr inż. Anna Chudzicka