


stan aktualny na dzień
05.03.2019

Biuro FIRMY
Oskar Mazowiecki
ul. Zielna 25
tel. 603 779 236

inż. Mariusz Kopa
GEODETA UPRAWNIONY
nr 18473
tel. 603-779-236

MAPA DO CELÓW PROJEKTOWYCH
SKALA 1:500
Układ wsp. płaskich: 2000 strefa 7 (21°), układ odh.: Kronsztadt 2006


Województwo: mazowieckie
Powiat: warszawski zachodni
Jednostka ewidencyjna: 14.3204_2; Leszno
Obręb: 0011
Działka: 625/1

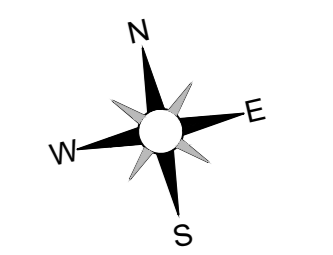

MAPA SYTUACYJNO-WYSOKOŚCIOWA
DO CELÓW PROJEKTOWYCH
Leszno ul. Sokolowska obr. 0011 dz. 625/1
gm. Leszno
skala 1:500

Świadcza się, że niniejszy dokument został opracowany
w wyniku prac geodezyjnych i kartograficznych, których
rezultaty zawiera aparat techniczny wpisany do ewidencji
materiałów państwowego zasobu geodezyjnego
i kartograficznego
STAROSTA WARSZAWSKI ZACHODNI
P. 1432 2018. 144 Z up. STAROSTY
19.03.2018
Data wpisania
opartu technicznego
do ewidencji materiałów zasobu

Teren oznaczony jest aktualny pod względem sytuacyjno-
wysokościowym i urządzeń podziemnych na miesiąc II 2018.
Nie wyklucza się istnienia w terenie innych nie wykazanych
na niniejszej mapie urządzeń podziemnych, które nie były zgłoszone
do inwentaryzacji, lub o których brak jest informacji w instytucjach
branżowych.
Identyfikator jednostki ewidencyjnej: 143204_2
Identyfikator obrębu: 0011
Układ współrzędnych: PUWG 2000
Układ wysokościowy: Kronsztadt 2006
Szerokości gruntowej: nie zbadano

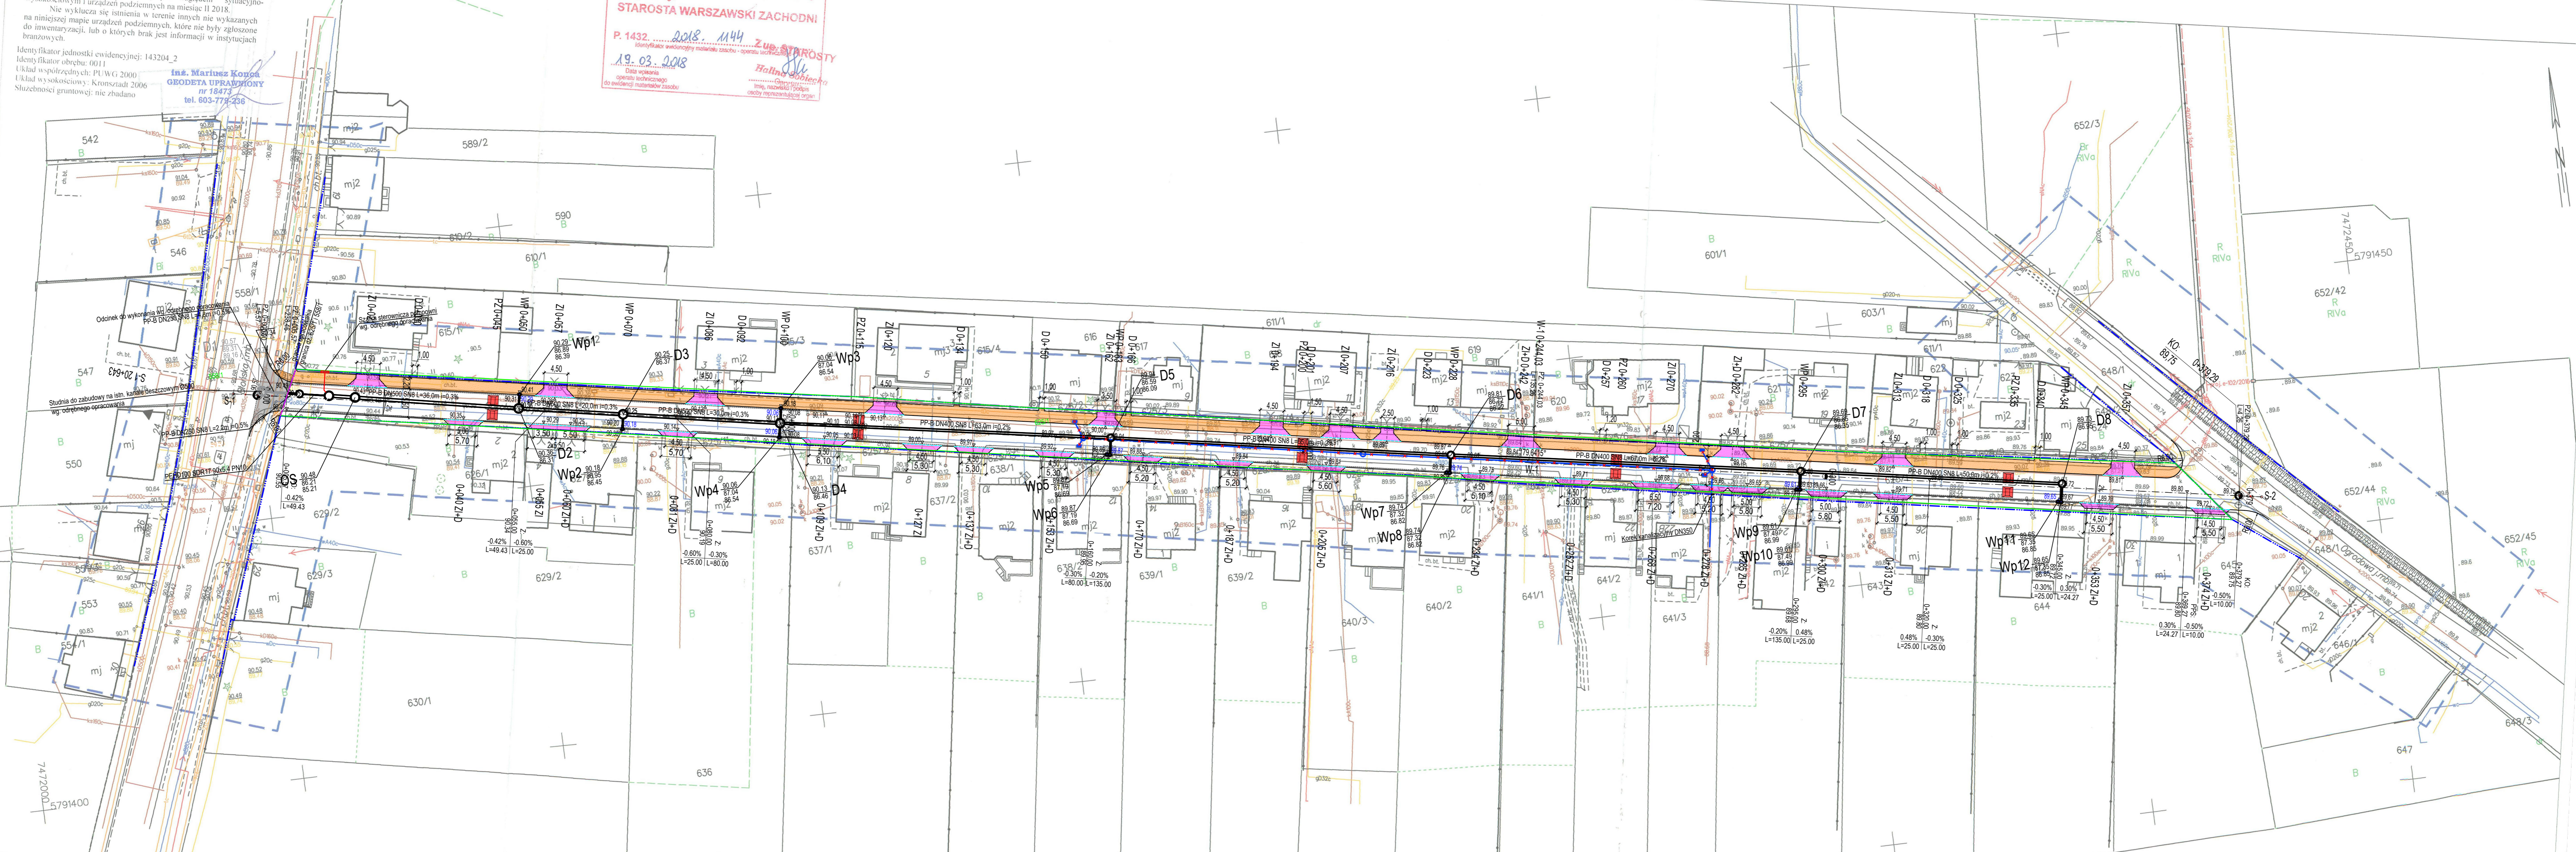

- LEGENDA**
- Granica pasa drogowego
 - Proj. nawierzchnia jezdni ul. Sokolowskiej
 - Proj. nawierzchnia chodnika ul. Sokolowskiej
 - Proj. nawierzchnia zjazdu i dojeżdża z ul. Sokolowskiej
 - Proj. krawężnik uliczny wtopiony
 - Proj. krawężnik uliczny wtopiony
 - Proj. obrzeże chodnikowe
 - Proj. opomnik zjazdu
 - Proj. krawężnik najazdowy dla zjazdu
 - Proj. rzędne nawierzchni
 - Proj. próg zwalniający

- granica ew. działki 625/1
- granica opracowania etap I / etap II
- rozbiórka istn. kanalizacji deszcz.
- proj. kanalizacja deszczowa
- proj. kanalizacja deszczowa wg. etapu I
- przyłącze energ. z szafką ster. wg. odrębnego opracowania
- studnia włączeniowa na istn. kanale wg. odrębnego opracowania
- studnie przepływowe bet. DN1500
- studnie osadnikowe bet. DN1200
- studnia przepływowa bet. DN1200
- osadnik zawieszony ogólnej DN1500
- P - pompownia
- SR - studnia rozprężna bet. DN1200

Investor: **GINIA LESZNO**
Aleja Wojska Polskiego 21
05-084 Leszno

Projekt: O. SP. Z O.O.
ul. Lucerny 94
04-687 WARSZAWA

Temat: PRZEBUDOWA KANALIZACJI DESZCZOWEJ DRÓGI GMINNEJ
NR 410444W UL. SOKOŁOWSKIEJ W M. LESZNO, GMINA
LESZNO, POWIAT WARSZAWSKI ZACHODNI
w miejscowości Leszno, gmina Leszno, powiat Warszawa - Zachód,
działka nr ew. 625/1 z obrębem 0011 Leszno

Tytuł rysunku: **PLAN ZAGOSPODAROWANIA TERENU**

Skala: 1:500

nr rysunku: PB - IS - 02 - 0			
FAZA	BRANZA	NR RYS.	REW.
Projektant:	Nr upr.	Podpis	
mgr inż. JANUSZ OLEKSIAK	SI-201583		
Sprawdzający:	Nr upr.	Podpis	
mgr inż. ADAM FLORCZAK	MAZ/0403/PWOS/09		
DATA			29.04.2020