



A

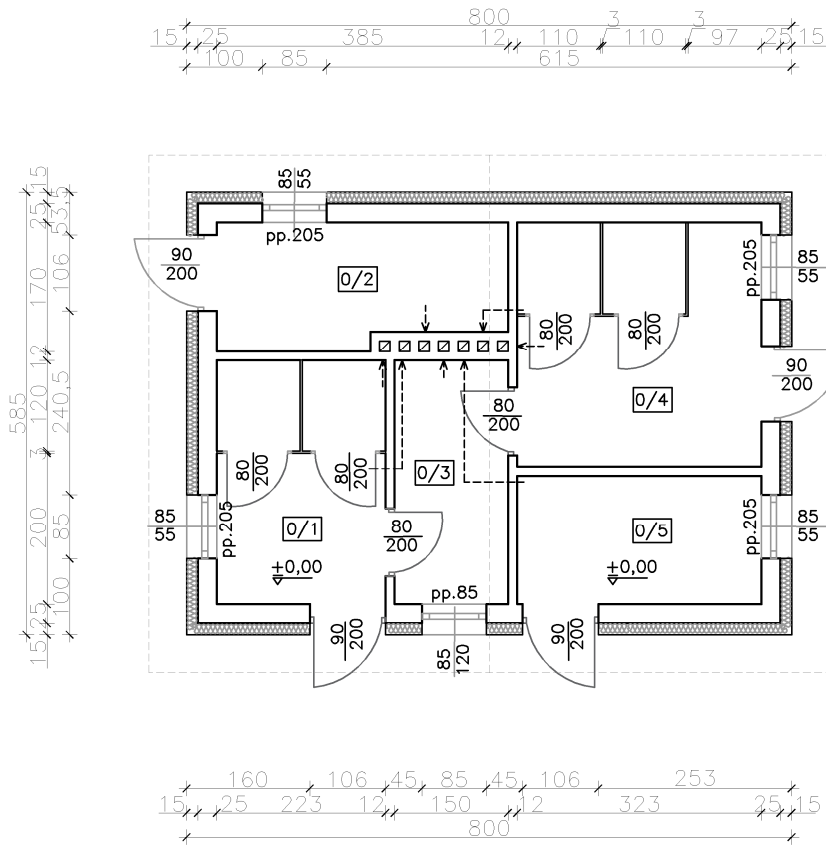

A

Wykaz pomieszczeń parteru:

Nr	Nazwa pomieszczenia	Pow. użytkowa
0/1	WC damski	7,10 m ²
0/2	Pom.techniczne	6,10 m ²
0/3	Pom.porządkowe	4,80 m ²
0/4	WC męski	10,40 m ²
0/5	WC dla osób niepeł.	5,50 m ²
Powierzchnia użytkowa		33,90 m ²

		Pracownia architektoniczna "ARCHIDUET" ul.Bukowa 4, 96-500 Sochaczew	
Temat:	Targowisko "MÓJ RYNEK"		
Inwestor:	Gmina Leszno 05-084 Leszno, Al. Wojska Polskiego 21		
Autor opracowania:	inz. Piotr Ciechomski mgr inż. arch. Agnieszka Walczak		
Projektant:	Jan Wosik upraw. bud. Nr 3/81/Sk-ce		
Sprawdzający:	mgr inż. arch. Agnieszka Pyrzanowska upraw. MA/074/11		
Lokalizacja:	dz. nr ew. 147/1 obr.Leszno, gm. Leszno, powiat warszawski-zachodni, woj.mazowieckie	Nr rys.	02
Nazwa rysunku:	RZUT PARTERU		
Data: IIIkw2015r.	Format : A4	SKALA : 1:100	Nr str.