

Poświadczam, że niniejszy dokument został opracowany w wyniku prac geodezyjnych i kartograficznych, których rezultaty zawiera operat techniczny wpisany do ewidencji materiałów państwowego zasobu geodezyjnego i kartograficznego.

STAROSTA WARSZAWSKI ZACHODNI

Identyfikator ewidencyjny materiału zasobu - operatu technicznego: P1432.2015.2909

**ZUP STAROSTY**  
inż. *Łoubek*  
Kierownik Referatu Archiwizacji  
i Udostępniania Danych



25.06.2015

Data wpisania operatu technicznego do ewidencji materiałów zasobu

Imię, nazwisko i podpis osoby reprezentującej organ

**MAPA DO CELÓW PROJEKTOWYCH**

dz. nr 58/1  
obr. Szymanówek gm. Leszno  
pow. warszawski - zachodni woj. mazowieckie

Skala 1:500 Sekcja: ...numeryczna...

Teren oznaczony kolorem zielonym został zaktualizowany pomiarem sytuacyjno-wysokościowym i inwentaryzacją urządzeń podziemnych w miesiącu **czerwiec 2015**.

Nie wyklucza się istnienia w terenie innych nie wykazanych na niniejszej mapie urządzeń podziemnych, które nie były zgłoszone do inwentaryzacji. **Służebności nie stwierdzono.**

Układ współrzędnych...2000...  
Układ wysokościowy...Kronsztadt 2006...

Leszno dnia ...29-06-2015...  
KERG...OD.UD.6640.1.2978.2015...

**GEOTM S.C.**  
Tomasz Zarzycki, Michał Martinek  
05-084 Leszno, ul. Wojska 5793100-11  
tel.: 508 50 50 59, 508 50 50 49  
NIP 1181841286 REGON 140548382

Wykonał:  
**GEODETA UPRAWNIION**  
*[Podpis]*  
inż. Michał Martinek  
upr. zawod. ar. 19203

**PROJEKT ZAGOSPODAROWANIA TERENU**

INWESTOR: GMINA LESZNO  
ADRES BUD.: SZYMANÓWEK, DZ. NR EWID.85/1




**LEGENDA**

- A-B-C-D-E-F - Granica opracowania
- ▲ - Wejście główne
- ① - Strefa rekreacji czynnej
- ② - Strefa zabaw dla dzieci
- ③ - Strefa wypoczynku przy stole, ognisku i pod altaną
- ④ - Przyłącze wodociągowe, PE40, L=13,0m
- ⑤ - Studnia wodomierzowa z punktem czerpalnym
- ⑥ - Miejsce ustawienia toalety przenośnej
- ⑦ - Stojaki na rowery
- - Drzewa - do nasadzenia
- ⑧ - Altana
- ⑨ - Budynki istniejące
- ⑩ - Słup energetyczny linii NN
- ⑪ - Drzewa - istniejące

**NAWIERZCHNIE**

Nawierzchnia wodoprzepuszczalna z kruszywa łamanego łączonego spoiwem poliuretanowym	88,40
Nawierzchnia ze żwiru	32,00
Nawierzchnia z piasku	119,00
Nawierzchnia z trawy	510,00
Nawierzchnia z tłucznia	106,75
<b>pow.</b>	<b>856,15m<sup>2</sup></b>

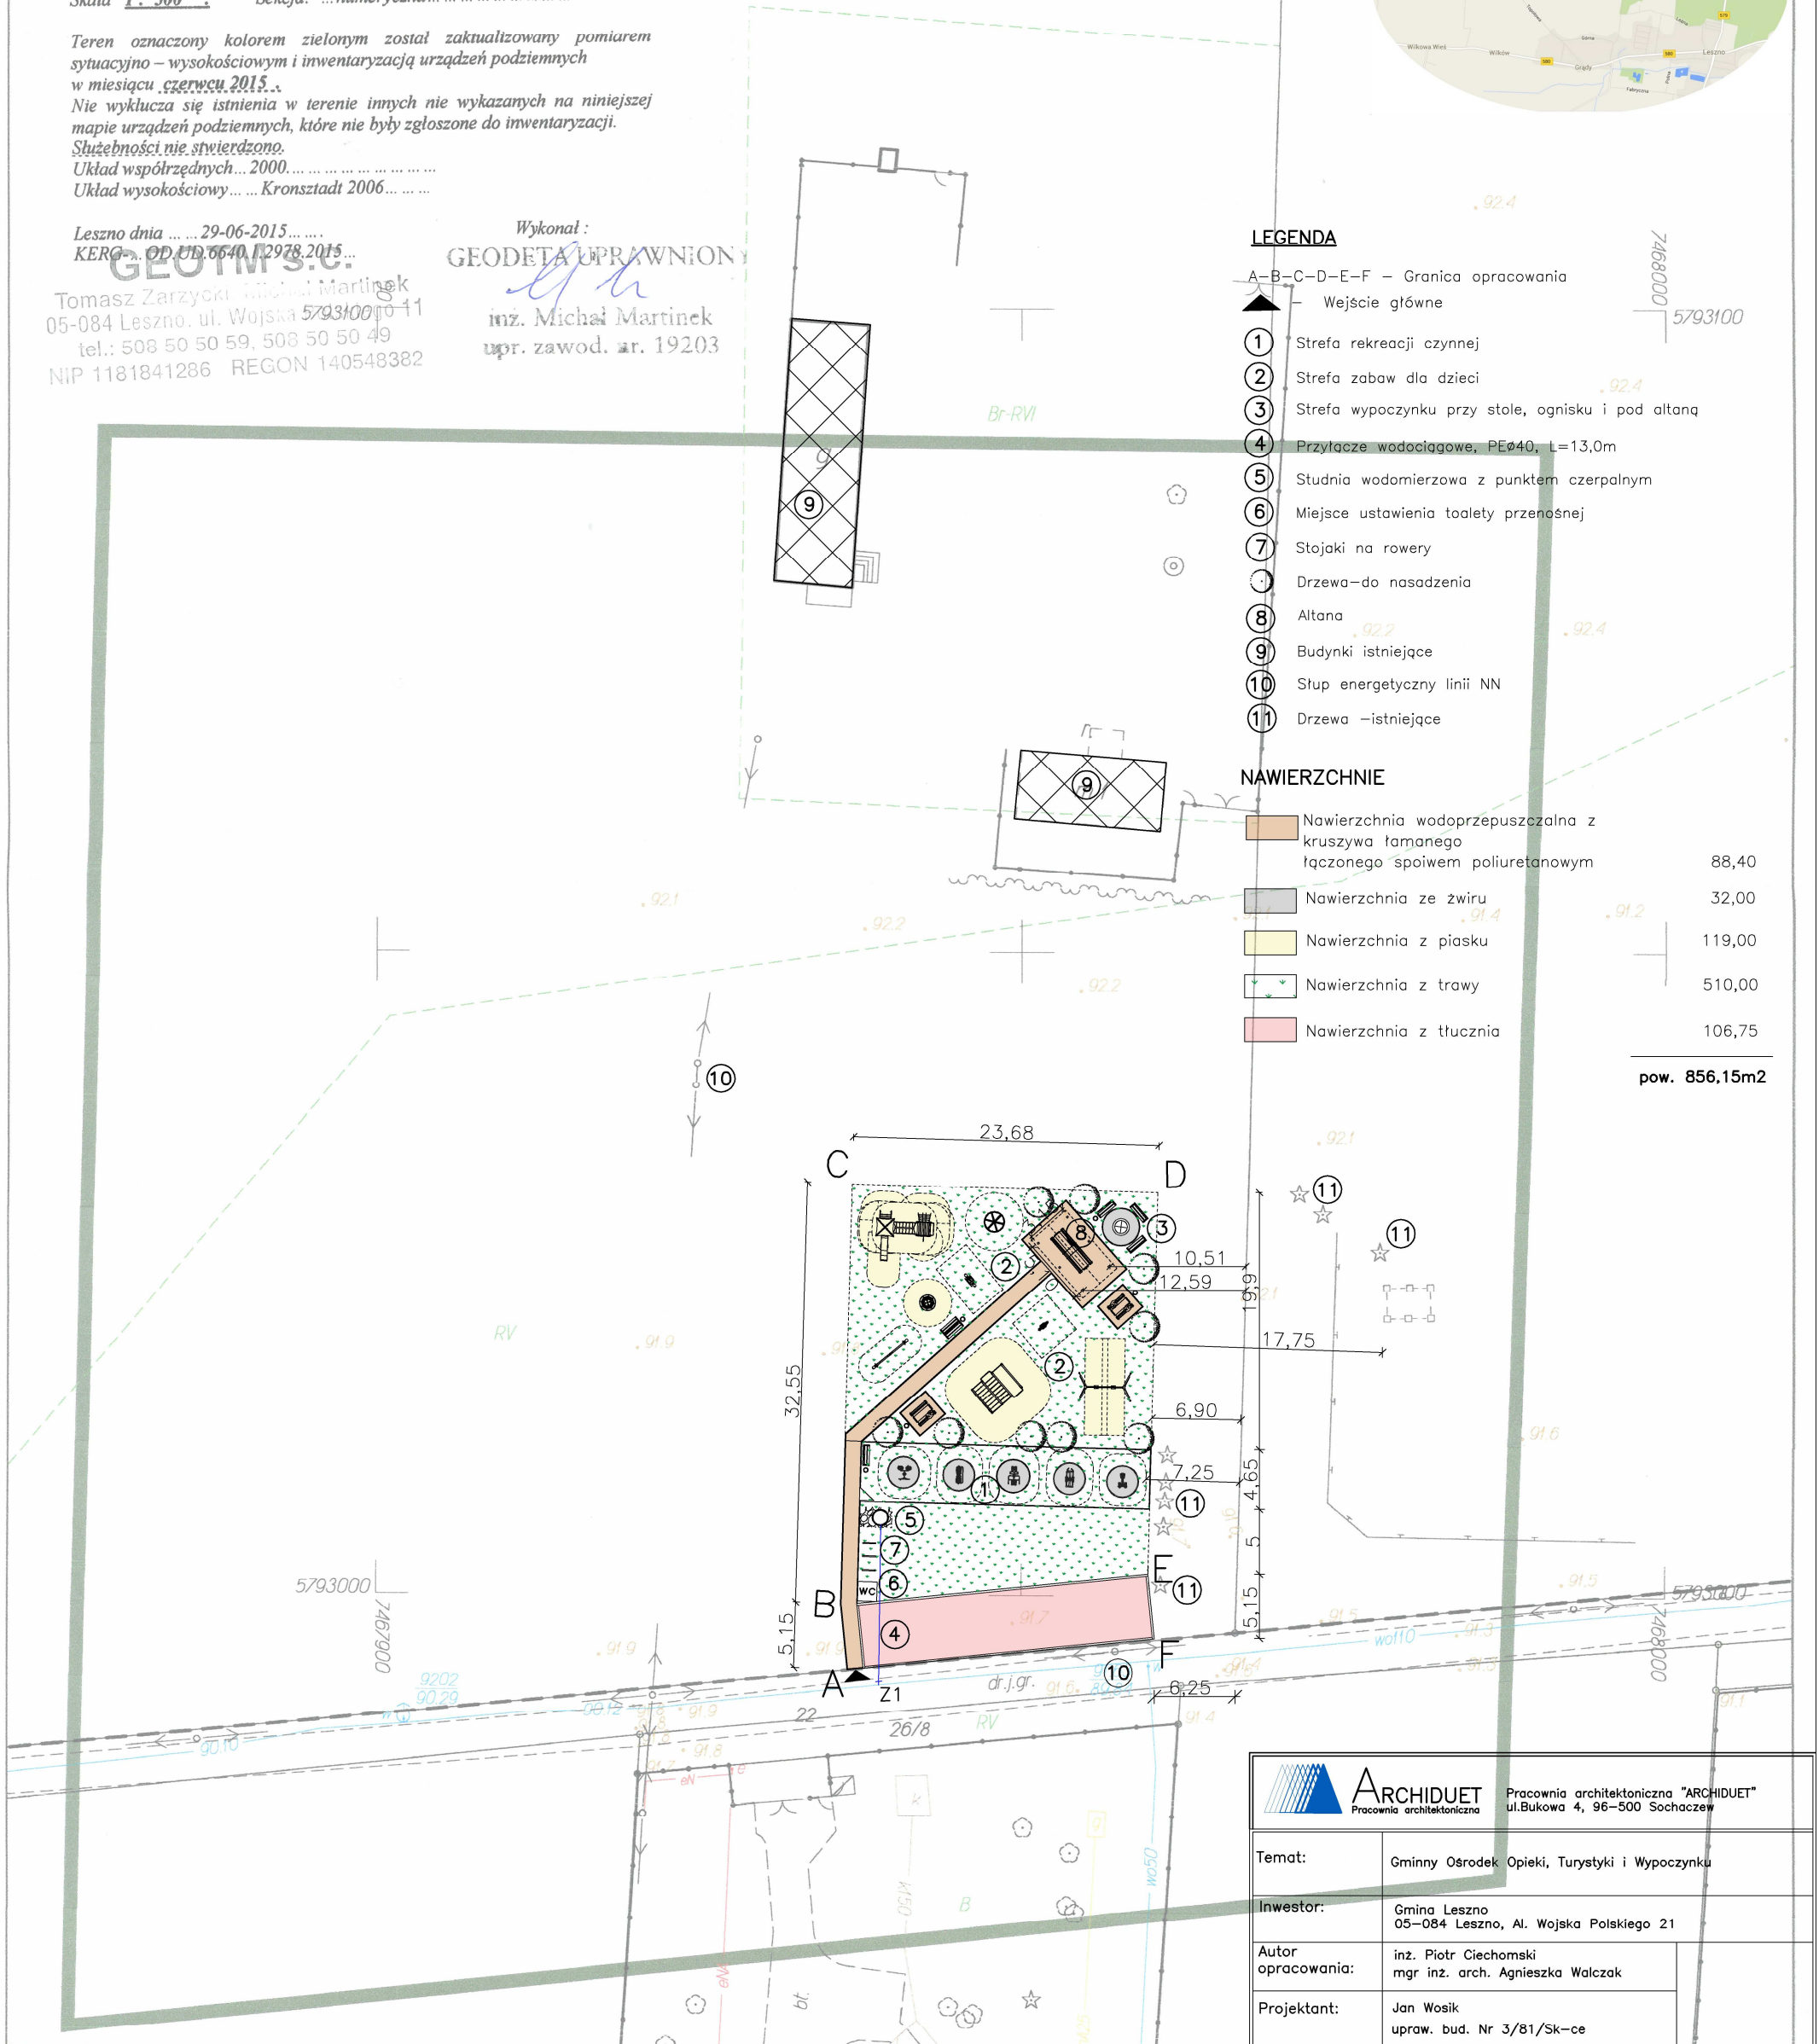

Pracownia architektoniczna "ARCHIDUET" ul. Bukowa 4, 96-500 Sochaczew	
Temat:	Gminny Ośrodek Opieki, Turystyki i Wypoczynku
Inwestor:	Gmina Leszno 05-084 Leszno, Al. Wojska Polskiego 21
Autor opracowania:	inż. Piotr Ciechomski mgr inż. arch. Agnieszka Walczak
Projektant:	Jan Wosik upraw. bud. Nr 3/81/Sk-ce
Lokalizacja:	dz. nr ew. 85/1 Szymanówek, gmina Leszno
Nr rys.	01
Nazwa rysunku: <b>ZAGOSPODAROWANIE TERENU</b> prostą pochodzą i innych układów wysokościowych,	
Data: IIIkw2015r.	Format : A3
SKALA : 1:500	Nr str.

Rodzaj pracy: Akt. mapy zas., Wykonawca: GEOTM S.C. ZARZYCKI I MARTINEK, Ident. zgłoszenia pracy geodezyjnej: OD.UD.6640.1.2978.2015  
Punkty załamania granic przedstawione na mapie, nie oznaczone symbolem kółka pochodzą z wektoryzacji mapy ewidencyjnej w skali 1:5000.  
Polozenie tych punktów może nie spełniać wymagań dokładnościowych przewidzianych Rozporządzeniem Ministra Rozwoju Regionalnego i Budownictwa w sprawie ewidencji gruntów i budynków (Dz U Nr 38 poz 454 z 2001 r. z późn. zm.)  
Opracowano systemem GEO-MAP, Skala 1 : 500, PL-2000, czcionką pochyla przedstawił rządne w układzie Kronsztadt 2006, rządne opisane czcionką  
PDF wygenerował(a) : Sławomir Molek, dn. : 2015.06.26 godz: 12:46:09, Strona 1/1