


Data wpisania operatu technicznego do ewidencji materiałów zasobu
 Imię, nazwisko, podpis osoby reprezentującej organ

Z up. st. PROSTY
Halina Sobiech
 Geodeta


MAPA DO CELÓW PROJEKTYWNYCH

dp. nr 147/1, gm. Leszno, pow. warszawski zachodni, woj. mazowiecki
 Skala 1:500
 Termin: 18.08.2015
 KRSO: 02.02.0664.1363.2015

Teren oznaczony kolorem zielonym został zabudowany połączony syntetyczno-wysokoskorowym i inwentaryzacji urządzeń podziemnych w mierzaku Ujęć 30/13.
 Plan sytuacyjny, który jest w tym czasie w trakcie prac przygotowawczych, może zawierać informacje, które nie były zgłoszone do inwentaryzacji. Słabejczy nie stwierdzono. Układ wysokościowy:.....Konesrad 2006.
 Układ współrzędny:.....

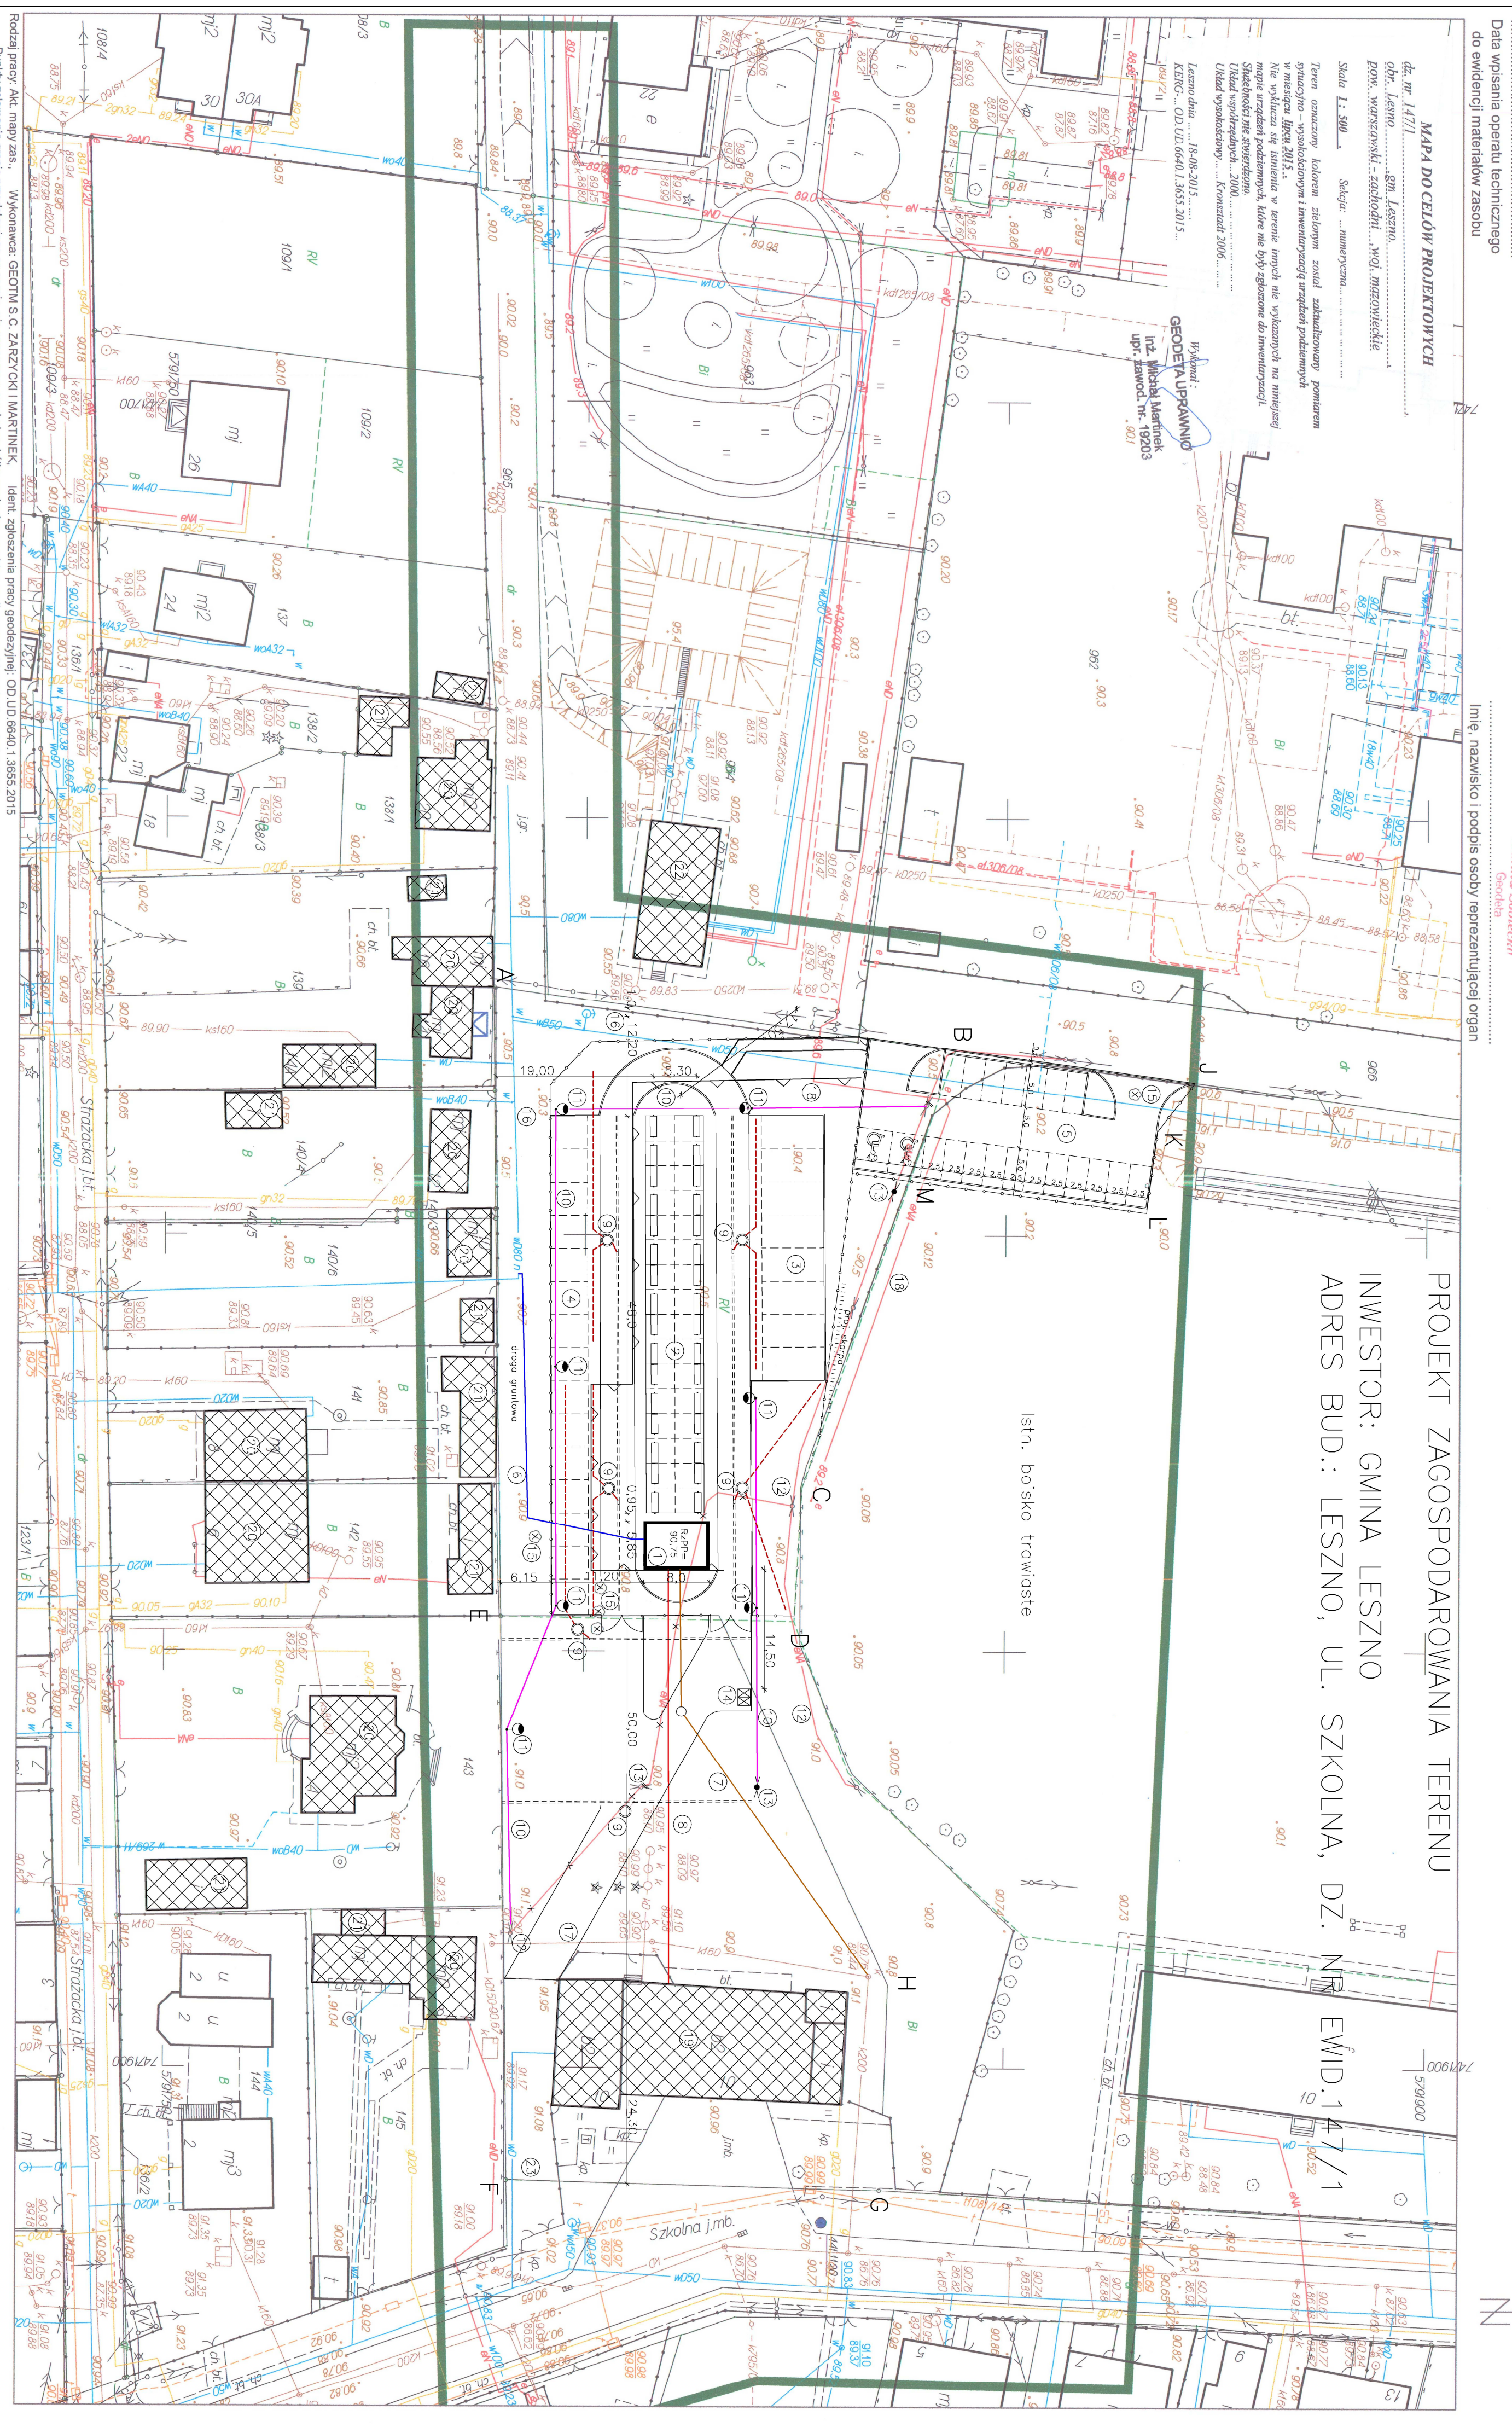

PROJEKT ZAGOSPODAROWANIA TERENU
 INWESTOR: GMINA LESZNO
 ADRES BUD.: LESZNO, UL. SZKOLNA, DZ. NR EWID. 147/1

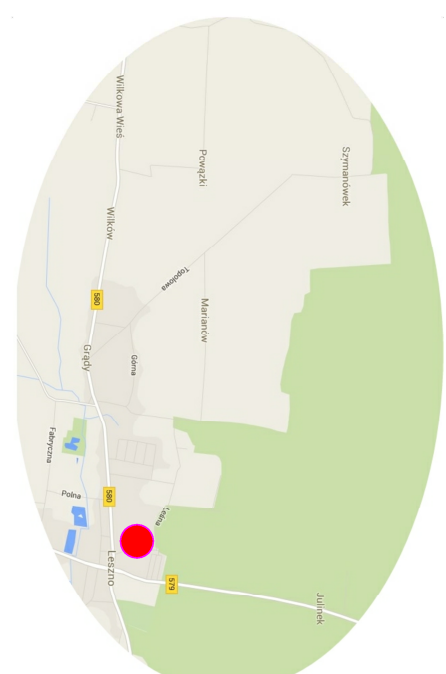

LEGENDA

- 1 Budynek sanitarno-techniczny - projektowany
- 2 Skomunikacja do handlu pod zadaszeniem - 33szt. - projektowane
- 3 Skomunikacja do handlu z samochodem - 8szt. - projektowane
- 4 Skomunikacja wolnostojące do handlu - 15szt. - projektowane
- 5 Miejsca postojowe - 24 stanowiska - projektowane
- 6 Przyłącze wodociągowe - projektowane
- 7 Przyłącze kan. sanitarny - projektowane
- 8 Przyłącze energetyczne ww. - projektowane
- 9 Studnie chłonna z koprczmi osadniczymi i drenasem - proj.
- 10 Kable energetyczne oszkablowane - projektowane
- 11 Oświetlenie terenu - projektowane
- 12 Oświetlenie terenu - istniejące
- 13 Oznaczenie terenu - do przebudowy
- 14 Miejsca ustalenia kontekstów na smieci
- 15 Oczyszczalnia ścieków do wylotu
- 16 Sieć wodociągowa - istniejąca
- 17 Sieć kanalizacyjna - istniejąca
- 18 Kable energetyczne naciągane
- 19 Budynek Stróżnicy OSP
- 20 Budynek mieszkalny - istniejący
- 21 Budynek gospodarczy - istniejący
- 22 Budynek hydromoni - istniejący
- 23 Budynek gospodarczy - istniejący
- 24 Budynek gospodarczy - istniejący
ZESTAWIENIE POWIERZCHNI W GRANICACH OPRAC.

Powierzchnia zabudowy projektowanego budynku	440
Powierzchnia zabudowy istniejącego budynku	324,00m ²
Powierzchnia w granicach oprac./EPC-4SRT	480,20m ²
Powierzchnia terenów zabudowy projektowanych z kostki i asfaltu	460,00m ²
Powierzchnia terenów zabudowy projektowanych z kostki i asfaltu	460,00m ²
Powierzchnia terenów zielonych	50,20m ²
Wskaznik powierzchni terenów zielonych	10,46%
Powierzchnia terenów zielonych z ew. karkli	410,20m ²
Powierzchnia terenów zielonych z ew. karkli	15,00m ²

ARCHIDUJET Pracownia architektura "ARCHIDUJET" ul. Białowa 4, 98-500 Sosnowiec	
Teren:	Torpedowisko "Maj ENEK"
Inwestor:	Gmina Leszno
Autor:	inż. Piotr Cichomski
opracowania:	inż. inż. arch. Agnieszka Wlczak
Przebiegł:	inż. Wł. Śliwka
w sprawie arch.:	uprzw. bud. Nr. 3/81/Sr.-ce
Sprawozdający:	inż. inż. arch. Agnieszka Przykossa
w sprawie arch.:	uprzw. W/074/11
Labelacja:	dz. nr ew. 147/1 Leszno, woj. mazowiecki powiat warszawski zachodni, woj. mazowiecki
Nowe granunki:	PROJEKT ZAGOSP. TERENU
Nr. 9/8	1