


MAPA DO CEŁÓW PROJEKTOWYCH
SKALA 1:500

01.1455.2018

UWAGA
TREŚĆ MAPY ZASADNICZEJ MOŻE NIE ZAWIERAĆ
PROJEKTÓW WSZYSTKICH URZĄDZEŃ PODZIEMNYCH,
KTÓRE NIE PODLEGAJĄ UZGODNIENIU NA MOCY USTAWY
WSZYSTKIE RYSUNKI ZAMIESZCZONE W OPRACOWANIU
NALEŻY ROZPATRYWAĆ WSPÓLNIE Z OPISEM TECHNICZNYM

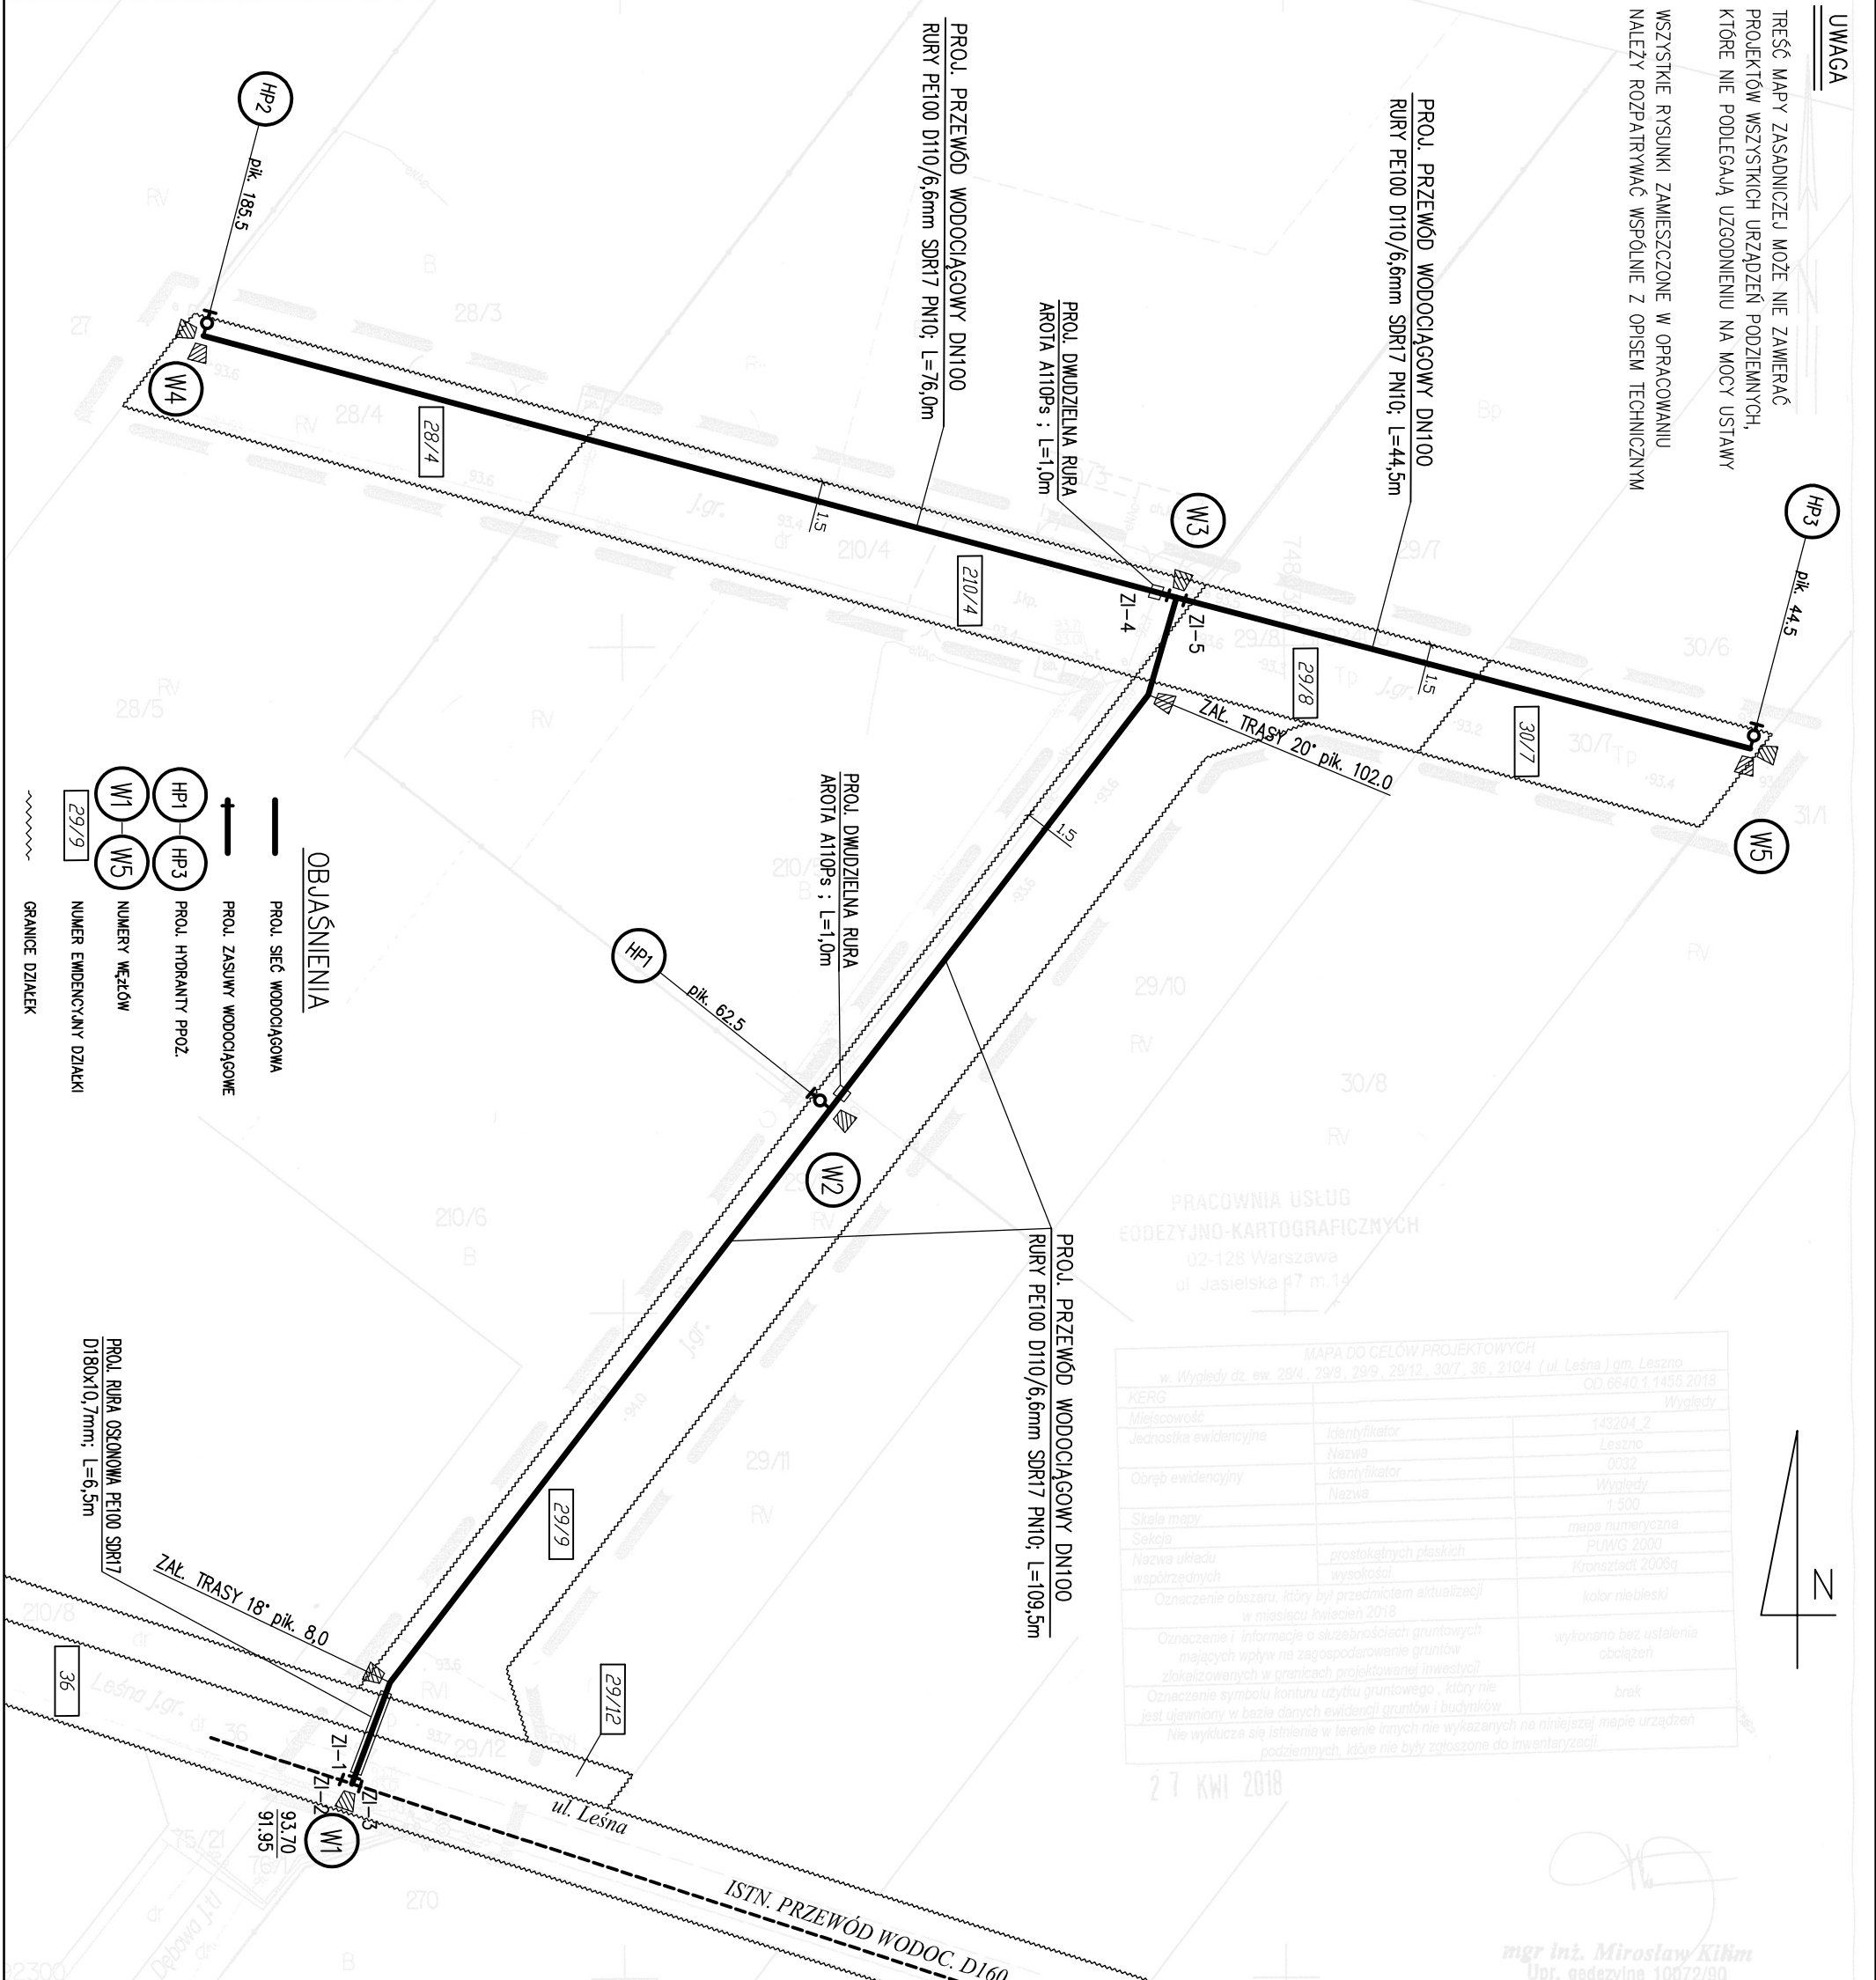

MAPA DO CEŁÓW PROJEKTOWYCH		
w Wyględy dz. ew. 28/4, 29/8, 29/9, 29/12, 30/7, 36, 210/4 (ul. Lesna) gm. Leszno		
KERG		OD 6840 1 1455 2018
Miejscowość	Wyględy	143204_2
Jednostka ewidencyjna	Leszno	0032
Obręb ewidencyjny	Wyględy	
Skala mapy	1:500	
Sekcja	mapa numeryczna	
Nazwa układu współrzędnych	PROJEKTOWYCH	PUMWG 2000
Oznaczenie obszaru, który był przedmiotem aktualizacji w miesiącu kwietnia 2018		Kronstadt 2008g
Oznaczenie i informacja o skutkach geologicznych mających wpływ na zagospodarowanie gruntów zlokalizowanych w granicach projektowanej inwestycji		aktor niebieski
Oznaczenie symbolu konturu użytku gruntowego, który nie jest ujawniony w bazie danych ewidencji gruntów i budynków		wykonano bez ustalenia obciążeń
Ne wyklucza się istnienia w terenie innych nie wykazanych na niniejszej mapie urządzeń podziemnych, które nie były załączone do inwentaryzacji		brak



INSTAL-NET				
Technika instalacyjno-sanitarna Cybulice Małe, ul. Spokojna 20 05-152 Czosnów tel. 22 794-13-36	Funkcja	Imię i nazwisko	Nr uprawnienia	Podpis
	Projektował	mgr inż. Anna Chudzicka	Wa-384/02	
	Opracował	mgr inż. Anna Chudzicka	Wa-384/02	
	Sprawił	inż. Jan Wojcieszki	St-596/86	
Temat (Obiekt) PROJEKT BUDOWLANY BUDOWY ODCINKA SIECI WODOCIĄGOWEJ W WYGLĘDACH (DZ. NR 30/7, 29/9, 29/8, 210/4, 28/4) (dz. nr ew. 36, 29/12, 29/9, 29/8, 210/4, 28/4, 30/7, obręb 0032 Wyględy, jedn. ew. 143204_2 Leszno)			Branża	Data
			TECHNOLOGIA	09.2018r.
Nazwa rysunku PROJEKT ZAGOSPODAROWANIA TERENU SIECIĄ WODOCIĄGOWĄ			Nr umowy	30/2018
			Nr rysunku	Skala
			1	1:500

Poswiadcza się, że niniejszy dokument został opracowany w wyniku prac geodezyjnych i kartograficznych, których rezultaty zawiera operat techniczny wpisany do ewidencji materiałów państwowego zasobu geodezyjnego i kartograficznego

STAROSTA WARSZAWSKI ZACHODNI

P. 1432 2018.1894

2018-05-07

Konrad Szymonki