

MAPA DO CEŁÓW PROJEKTOWYCH
OD.6640.1.2851.2019
SKALA 1:500

Logo: DOM-GEO Geodezja Nieruchomości Budownictwo

Geodezja Nieruchomości Budownictwo
Dominiuk Marchwiński
Zielonki Parcele ul. Podulmowa 7
05-082 Stare Bablice
Tel. 602-44-61-22
email: u.g.dominiuk@wp.pl
www.geodezja-dominiuk.com.pl

MAPA DO CEŁÓW PROJEKTOWYCH
oznaczenie kancelaryjne pracy geodezyjnej OD.6640.1.2851.2019

Jednostka ewidencyjna	identyfikator	443204_2
obręb ewidencyjny	identyfikator	143204_2.0028
nazwa ul.	nr dz. ew.	58/18, 59/4
skala mapy		1:500
koordynaty		7,174.18.12.4,2, 7,174.18.12.4,1, 7,174.18.13.3,1, 7,174.18.12.4
nazwa układu współrzędnych		PL 2000 etrylo 7
oznaczenie granic obszaru, który był przedmiotem aktualizacji		PL 600-2007-tst
opracowanie planistyczne oraz projekty budowlane przechowywane przez organy administracji architektoniczno-budowlanej		nie badano
linie rozgraniczające ustalone w niniejszym planie zagospodarowania przestrzennego lub w decyzji o warunkach zabudowy		nie badano
oznaczenie informacji o skutkach gruntowych mających wpływ na zagospodarowanie gruntów, zlokalizowanych w granicach projektowanej inwestycji		brak
Informacja o granicach dz.		ustalone
odległość położenia projektowanego obiektu od granic działki		mniejszej 4m

celem wykonania mapy do celów projektowych budynków i zabrojenie terenu nie wykazuje się istniejąco w terenie innych niż wykazanych na niniejszej mapie urządzeń podziemnych, które nie były złączone do inwentaryzacji

kontury użytku gruntowego oznaczony symbolem Bp (no dz. ew. 58/9, 59/14) nie są określone w bazie danych ewidencyjnej gminy i budowlanej

Na podstawie art. 79 ust. 4 (Dz.U. z 2013r., Nr 263, poz.1572)

data wykonania Czerwiec 2019

Powierzam się za niniejszym dokumentem zasada opracowanej w wyniku prac geodezyjnych i kartograficznych, których rezultatem są dane, nie zostały one weryfikowane w terenie, mimo niewątpliwego zasobu geodezyjnego i kartograficznego

STAROSTA WARSZAWSKI ZACHODNI
P. 1432. 2015. 3330
2019-08-19
Data w. wydania
Opis: opublikowanie mapy do celów projektowych

STAROSTA WARSZAWSKI ZACHODNI
Niniejsza opinia ma charakter poglądowy i nie ma mocy prawnej w rozumieniu art. 28b i 28c ustawy z dnia 17.05.1998r. Prawo geodezyjne i kartograficzne


LEC WODOCIĄGOWA
541.2019
06 WRZ. 2019

Z up. STAROSTY
mgr inż. Marcin Rebek
Przewodniczący
narady koordynacyjnej

Logo: DOM-GEO Geodezja Nieruchomości Budownictwo
Działka: Marchwiński
Zielonki Parcele, ul. Podulmowa 7
05-082 Stare Bablice
Tel. 602-44-61-22
email: u.g.dominiuk@wp.pl
www.geodezja-dominiuk.com.pl
NIP: 110-130-03-48

UZGODNIENIE ZUD DOTYCZY:
Uzgodnienia sieci wody

Logo: DOM-GEO Geodezja Nieruchomości Budownictwo
Działka: Marchwiński
Zielonki Parcele, ul. Podulmowa 7
05-082 Stare Bablice
Tel. 602-44-61-22
email: u.g.dominiuk@wp.pl
www.geodezja-dominiuk.com.pl
NIP: 110-130-03-48

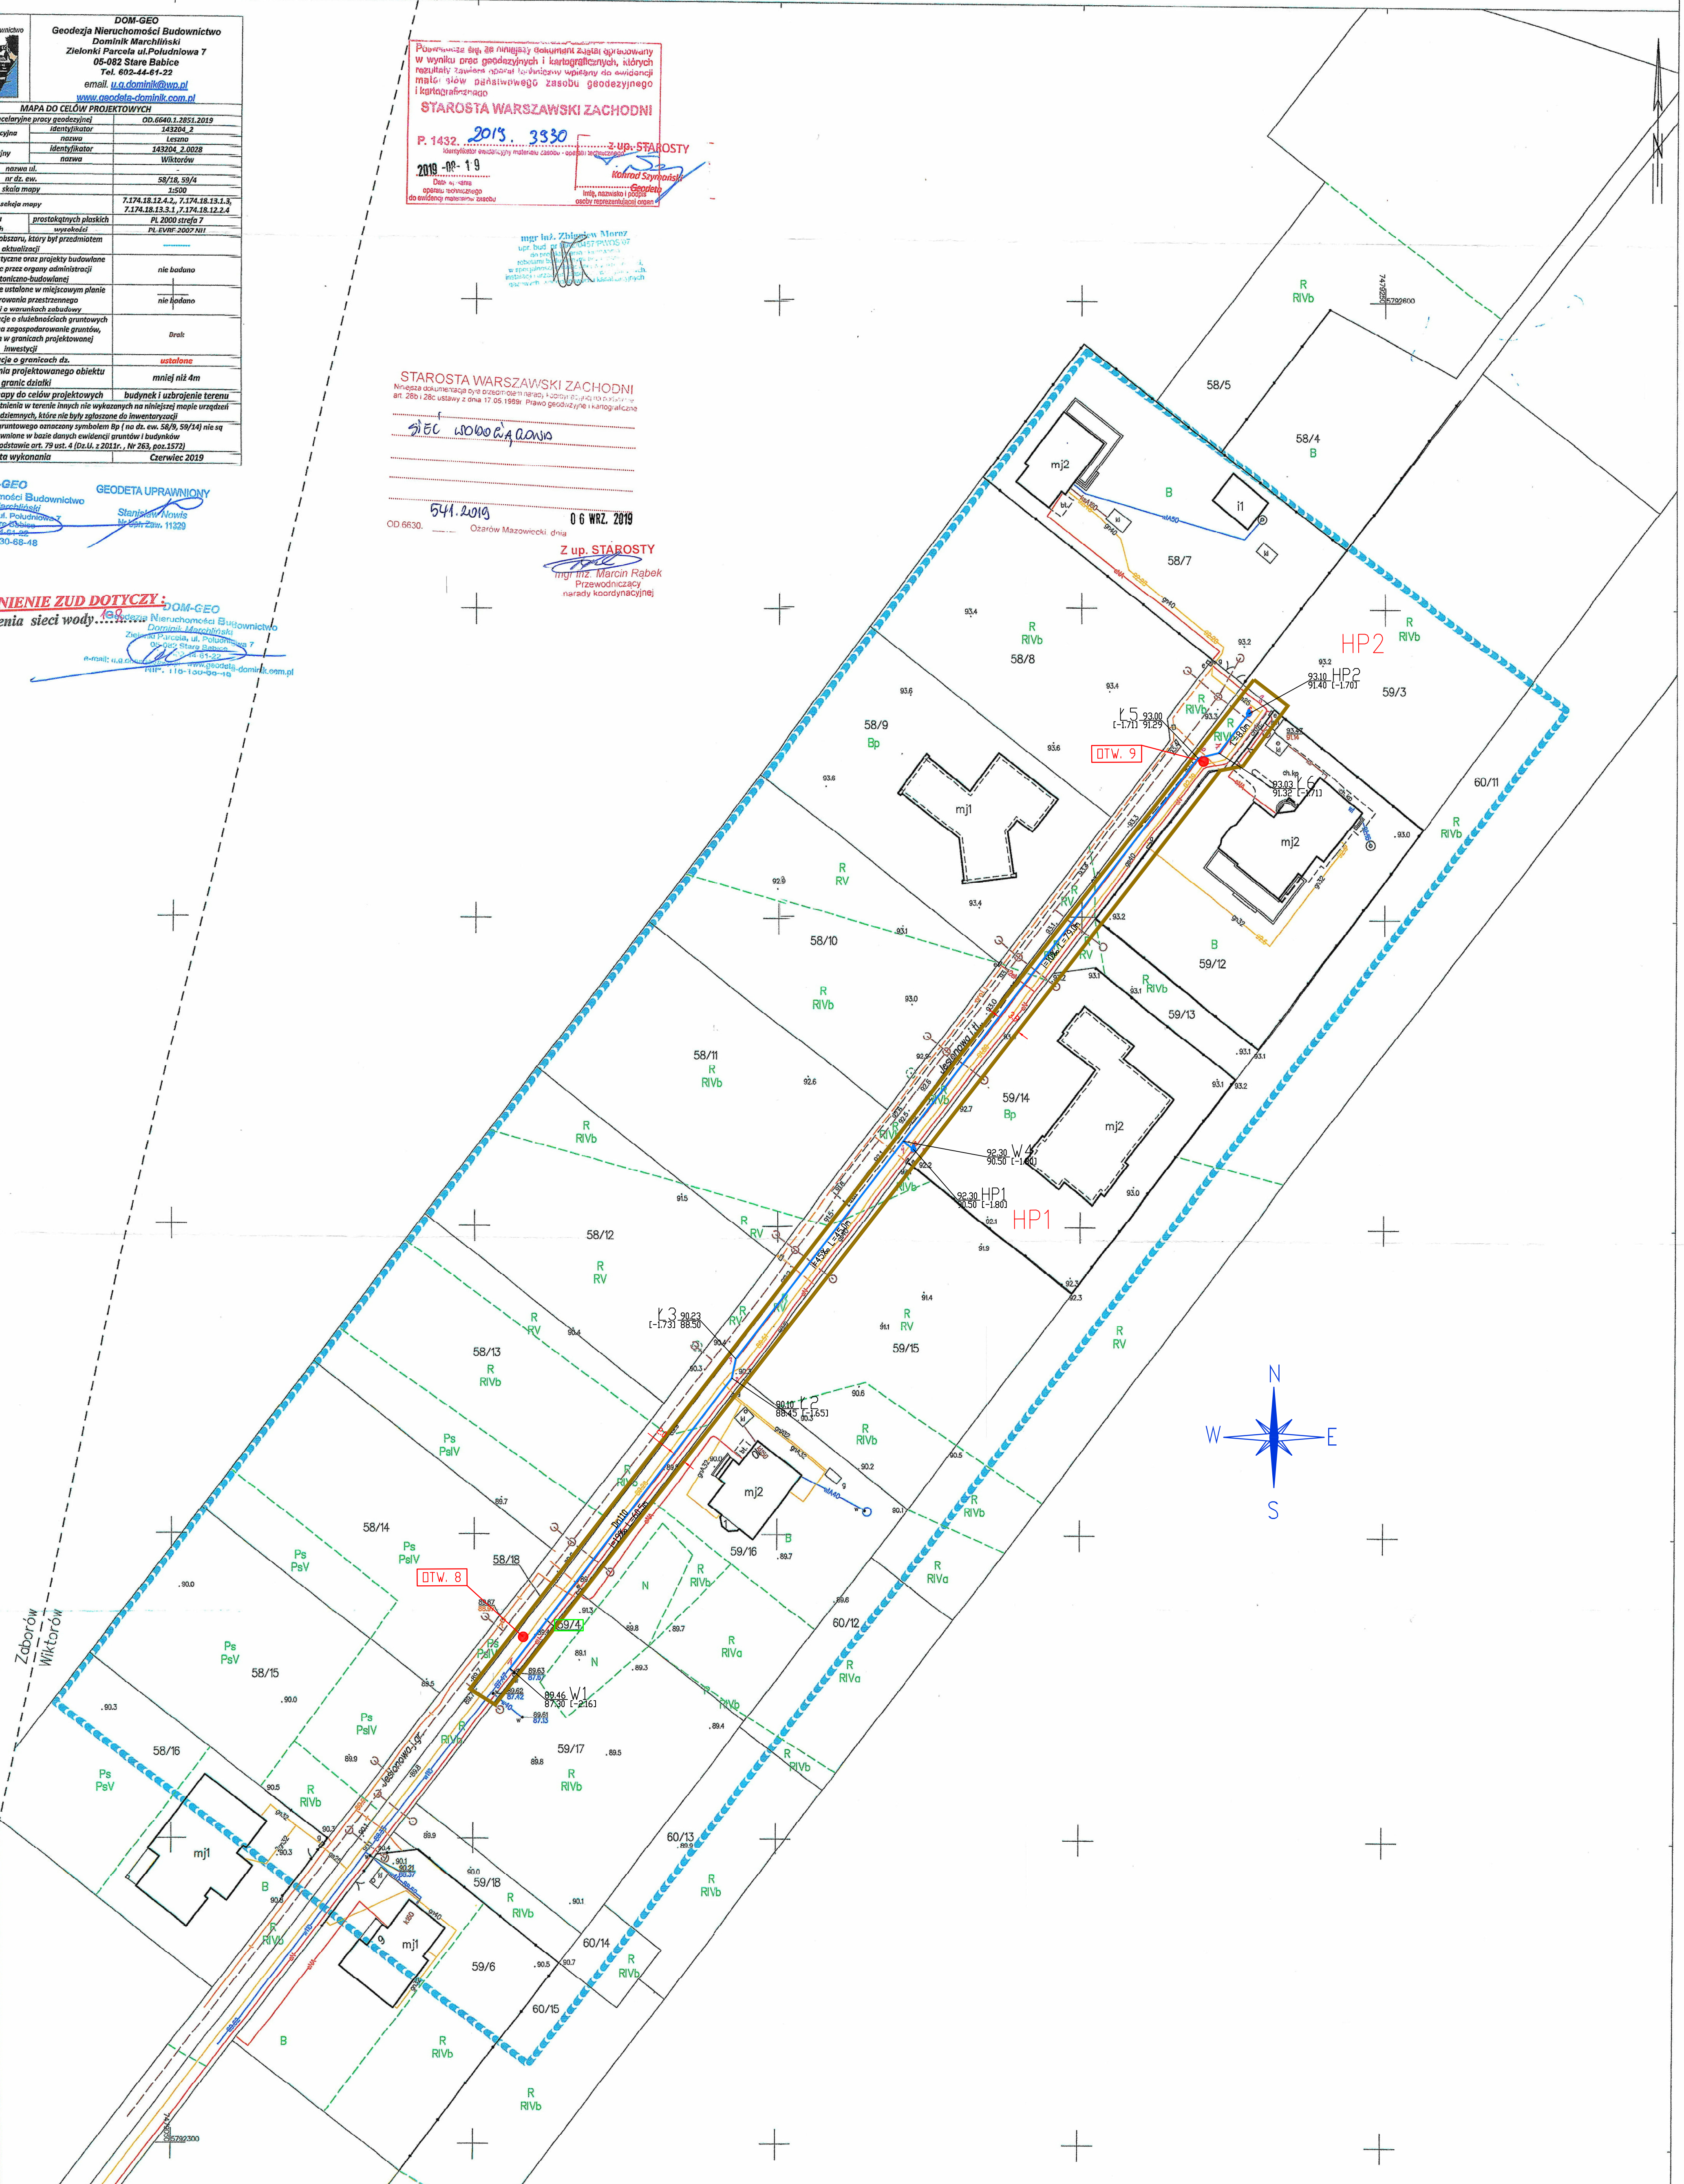

LEGENDA

- PROJ. WODOCIĄG ZASIŁKA NA SIECI HP HYDROB
- SIEMENICA/OS. SCIANKI WODOCIĄGU DROGOWE ODCINAŁ. SPINDEK
- W2-2-0000
- NR WZŁAZA
- NR OTWORÓW GEOLOGICZNYCH
- GRANICA DZIAŁEK OBIEKTÓW INWESTYCJA
- NUMERY DZIAŁEK OBIEKTÓW INWESTYCJA
- ZAKRES OSZCZĘDNI OBIĘTOCI INWESTYCJA
- OPIS OBIEKTÓW INWESTYCJA

ZA ZGODNOŚĆ Z ORYGINAŁEM
MAPY DO CEŁÓW PROJEKTOWYCH

Logo: GMINA LESZNO
ul. Woska Polskiego 21
05-081 Leszno

Logo: BRZĘKO ŻAKONIEW MAREK
ul. Woska Polskiego 21
05-081 Leszno

PROJEKT ZAGOSPODAROWANIA TERENU
ul. Jasionowa

Projektant	mgr inż. Z. Marcin	Projekt
Opisownik	mgr inż. S. Kozłowski	Projekt
Opisownik	mgr inż. A. Kozłowska	Projekt
Sadownik	mgr inż. S. Kozłowski	Projekt
Budowlany	mgr inż. S. Kozłowski	Projekt
Sanitarny	mgr inż. S. Kozłowski	Projekt
Wodociąg	mgr inż. S. Kozłowski	Projekt
Drainaż	mgr inż. S. Kozłowski	Projekt
Inżynier	mgr inż. S. Kozłowski	Projekt
Opisownik	mgr inż. S. Kozłowski	Projekt
Opisownik	mgr inż. S. Kozłowski	Projekt
Opisownik	mgr inż. S. Kozłowski	Projekt

Data wykonania 15.07.2019r.

Skala 1:500

S-2