



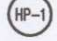

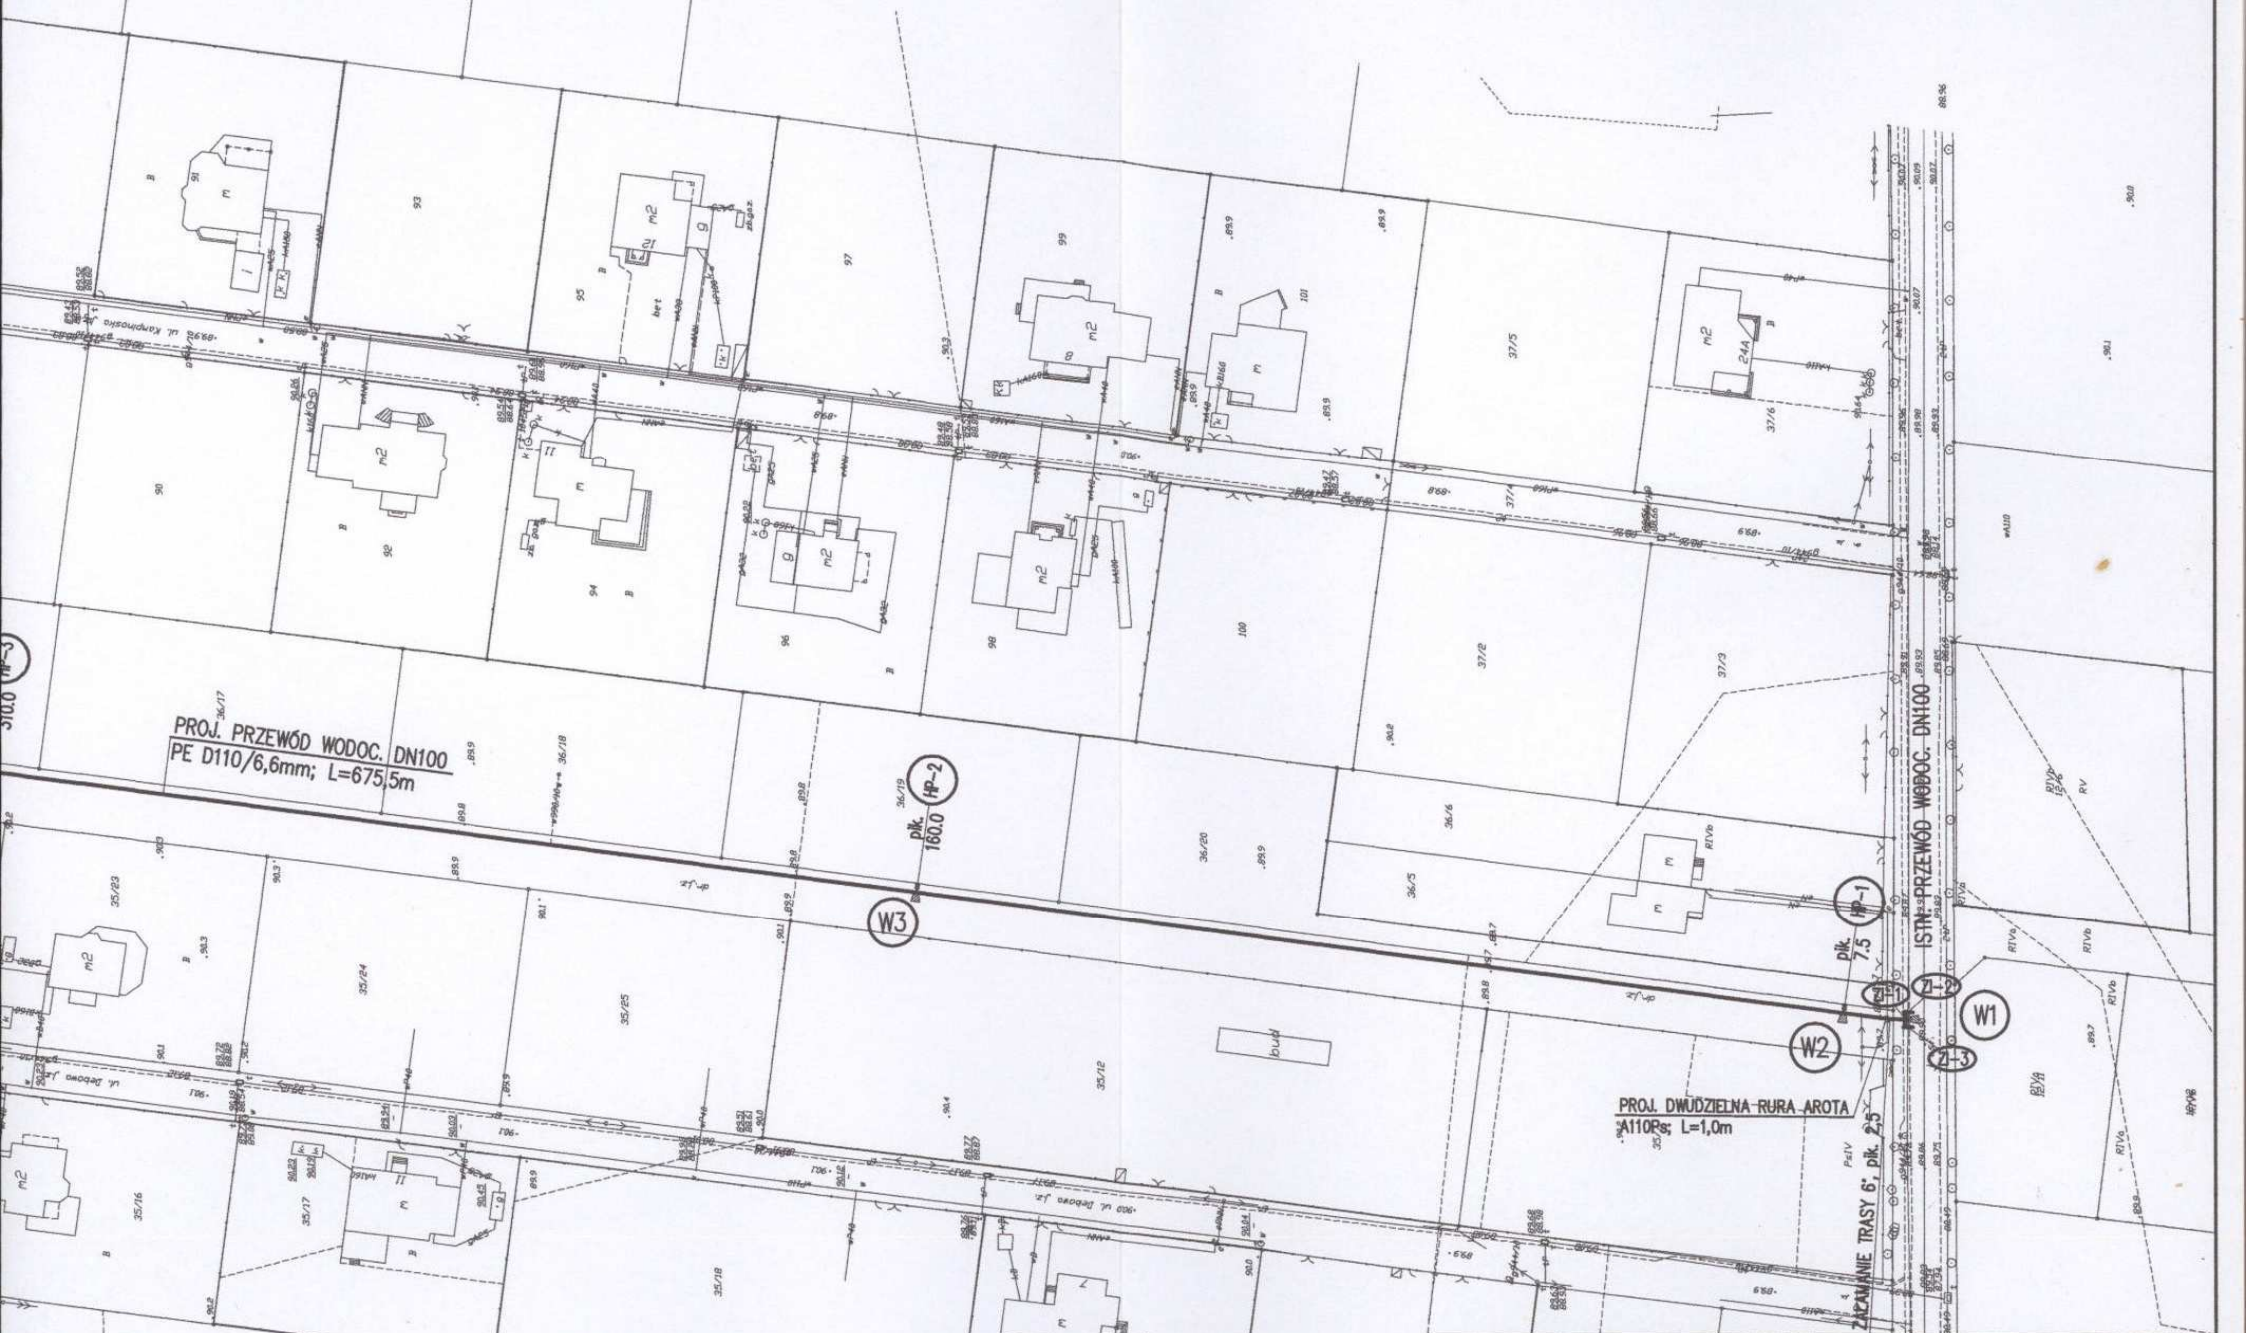


-  PROJ. PRZEWODY WODOCIĄGOWE
-  ISTN. PRZEWÓD WODOCIĄGOWY
-  NUMERY WĘZŁÓW
-  PROJ. ZASUWY LINIOWE
-  PROJ. HYDRANTY PPOŻ.
-  PROJ. BLOKI OPOROWE

35/1

35/6



PROJ. PRZEWÓD WODOC. DN100  
PE D110/6,6mm; L=675,5m

PROJ. DWUDZIELNA RURA AROTA  
DN110R; L=1,0m

ZAKOŃCZENIE TRASY 6', pik. 2,5'

ISTN. PRZEWÓD WODOC. DN100

<b>INSTAL-NET</b> Technika Instalacyjno-sanitarna Cybulice Małe, ul. Spokojna 20 05-152 Czosnów tel. 22 794-13-36	Funkcja	Imię i nazwisko	Nr uprawnienia	Podpis
	Projektował	mgr inż. Anna Chudzicka	Wa-384/02	
	Opracował	mgr inż. Anna Chudzicka	Wa-384/02	
	Sprawdził	inż. Jan Wojcieszki	St-596/86	
Temat (Obiekt)			Branża	Data
PROJEKT BUDOWLANY PRZEWODU WODOCIĄGOWEGO ROZDZIELCZEGO W DRODZE DOJAZDOWEJ (dz. nr ew. 35/46) W MARIANOWIE, gm. LESZNO			TECHNOLOGIA	09.2010r.
			Nr umowy	115