


Elewacja Południowa



Elewacja Północna

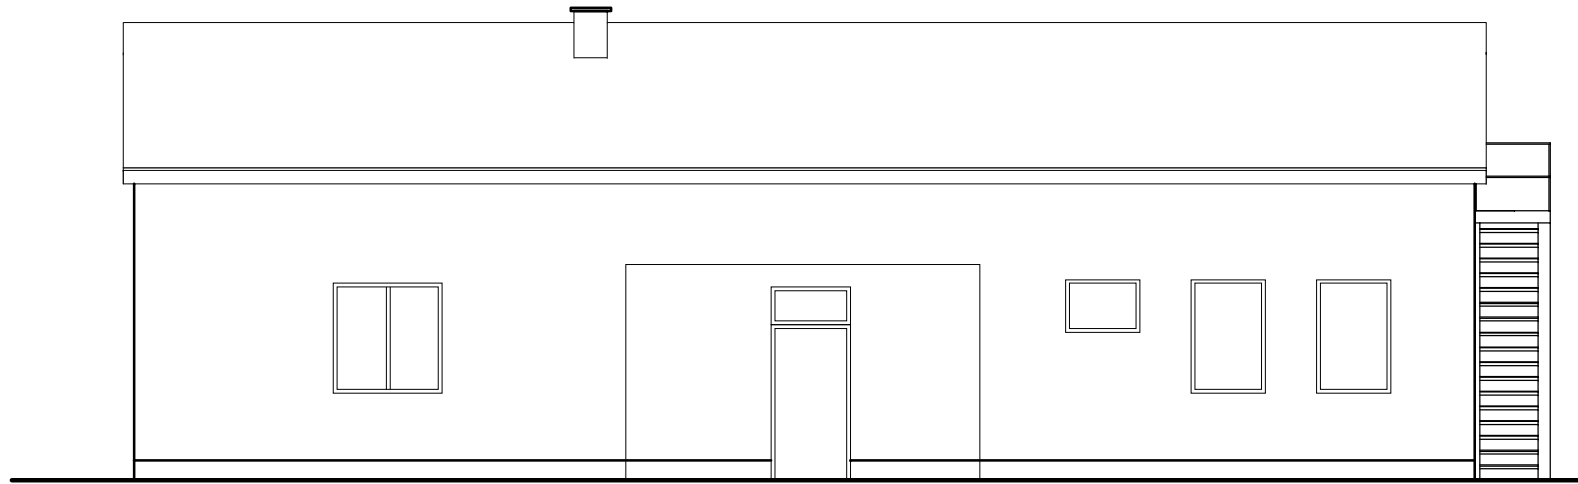