




LEGENDA


A-B-C-D – Zakres opracowania

- 1 Plac zabaw – Etap I zrealizowany
- 2 Plac zabaw – Etap II realizacji
- 3 Siłownia zewnętrzna – Etap II realizacji
- 4 Sieć telefoniczna – istniejąca
- 5 Linia energetyczna średniego napięcia – istniejąca
- 6 Linia oświetlenia wewnętrzznego – istniejąca
- 7 Wiaty dla zawodników – Etap II realizacji
- 8 Lampa oświetleniowa parkowa – LED

--- obrzeże do przestawienia

NAWIERZCHNIE

-  Nawierzchnia z trawy
-  Nawierzchnia z piasku – Etap II realizacji
-  Nawierzchnia z piasku – Etap I zrealizowany

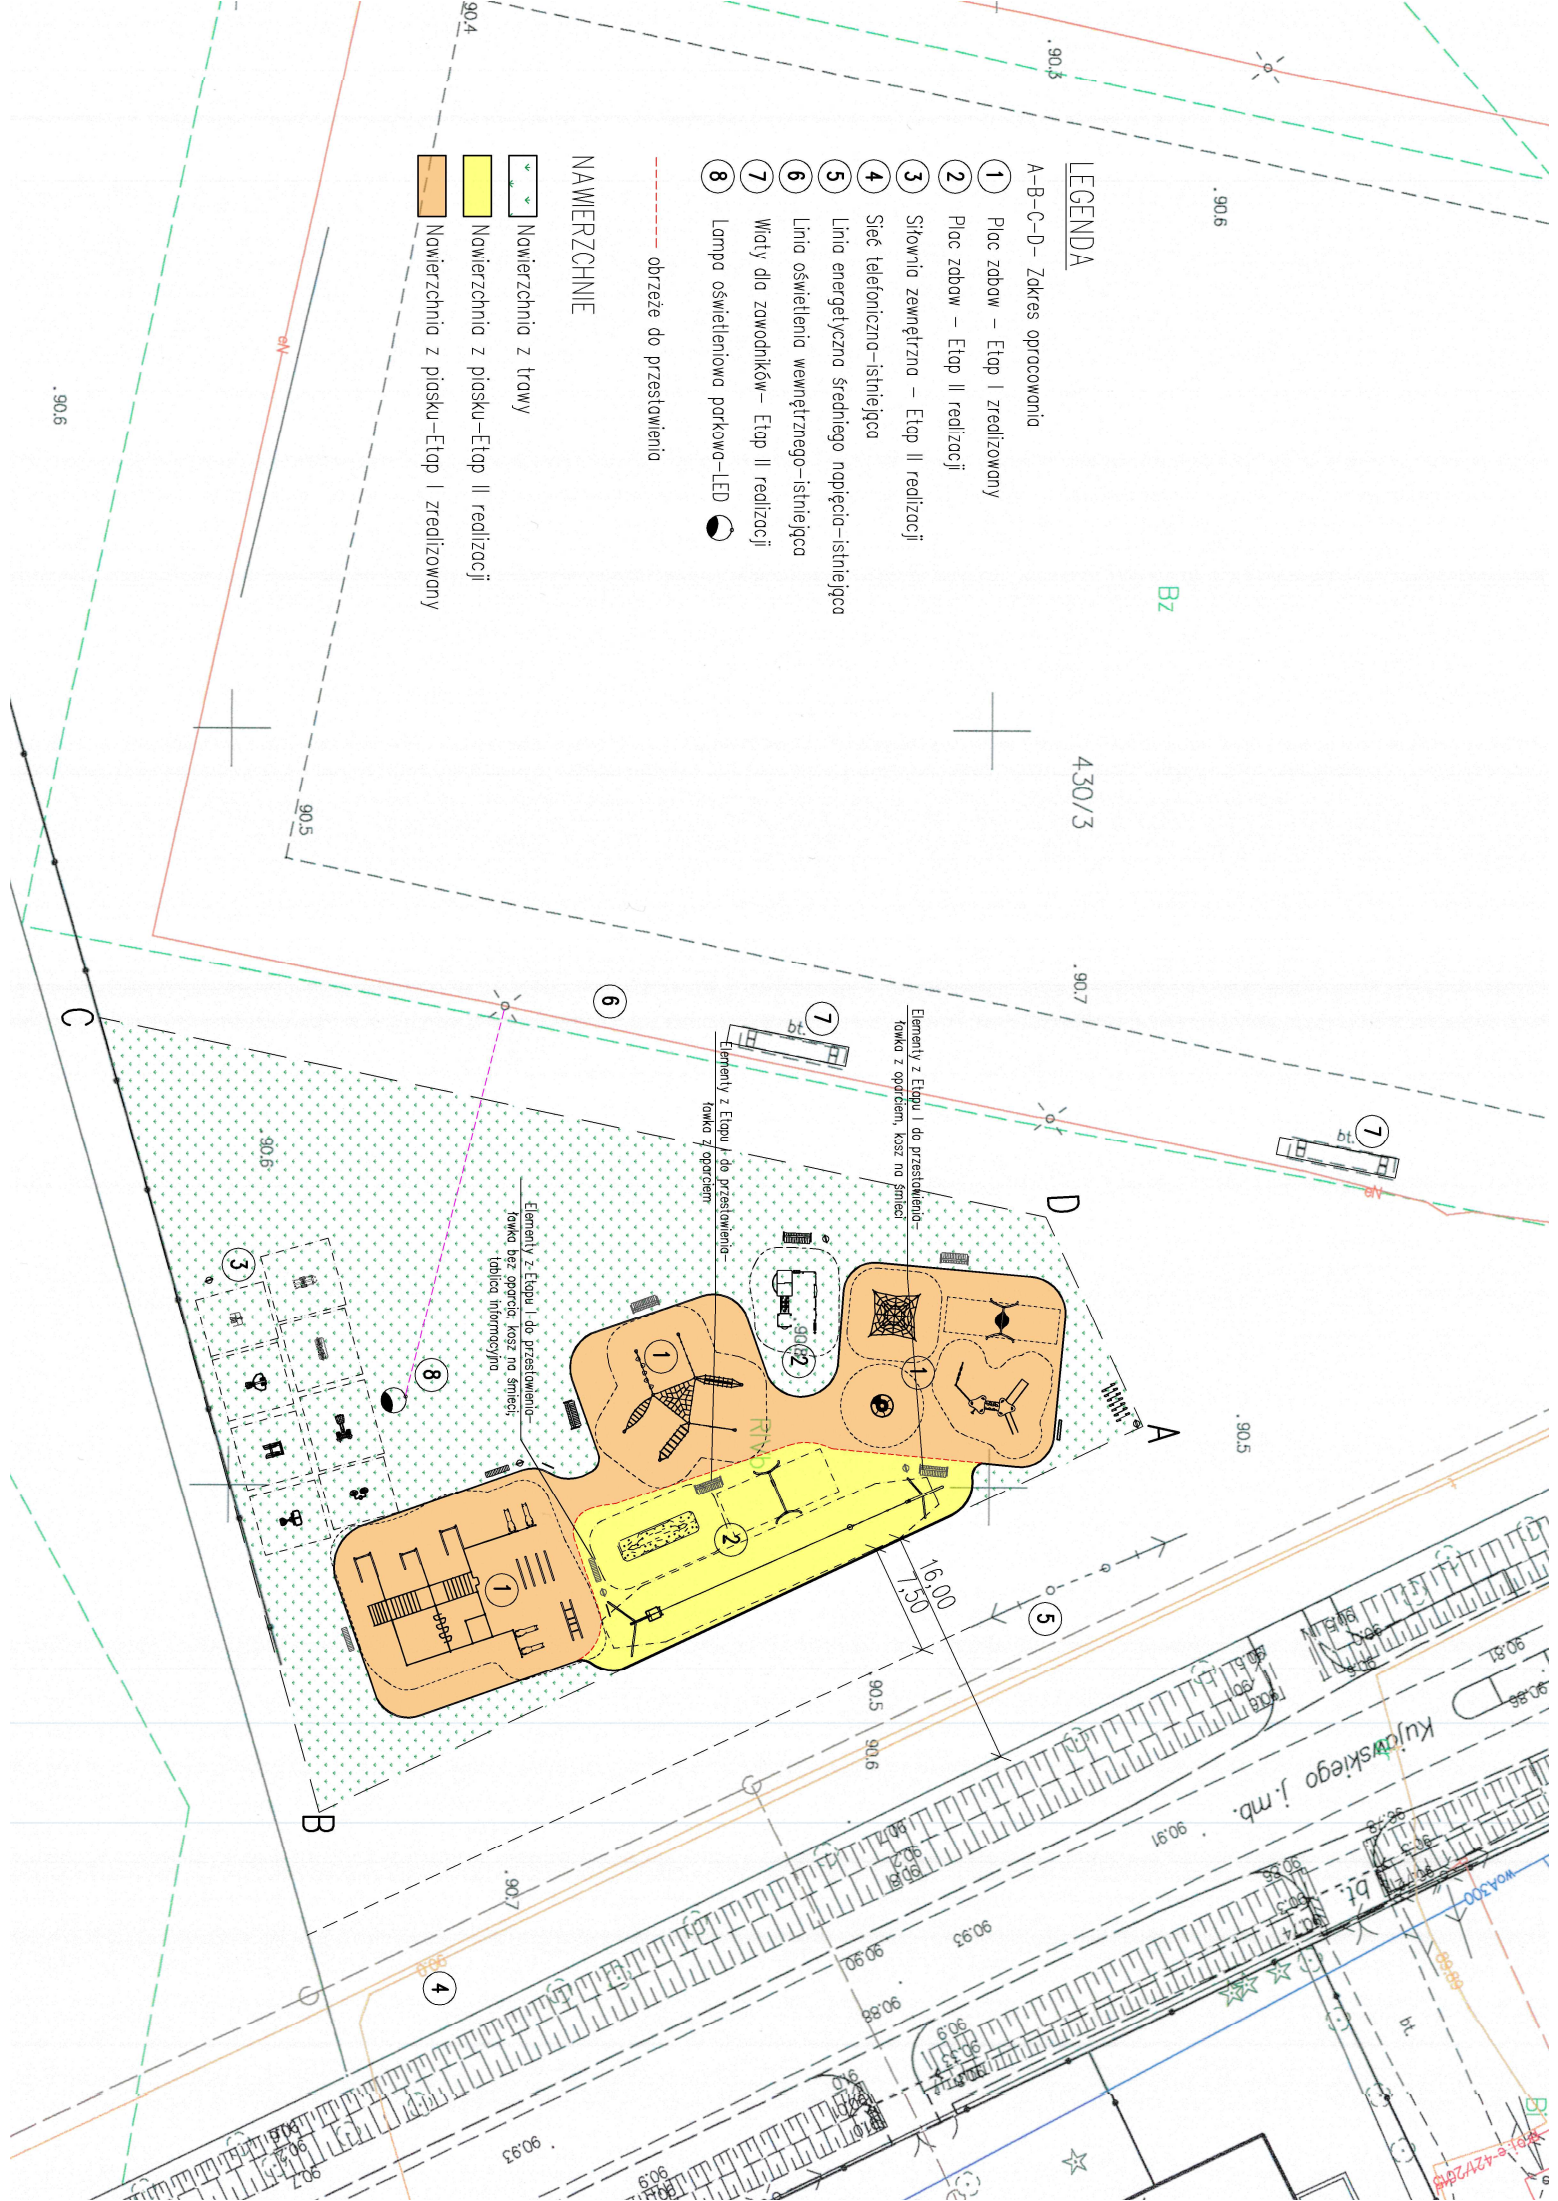

4272786
12.12.2018