


RZUT PODDASZA SKALA 1:100

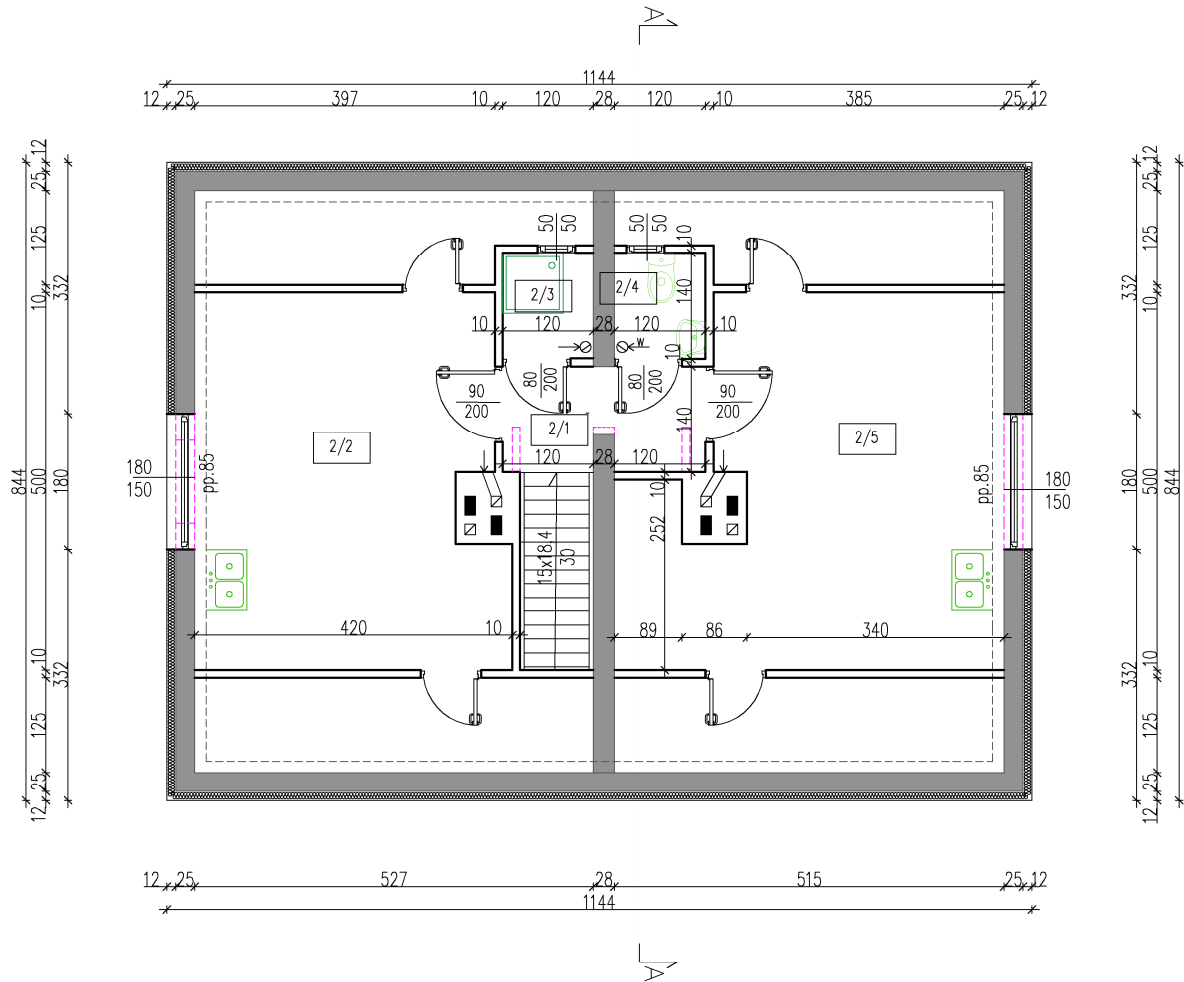

LEGENDA:

- elementy istniejące
- elementy projektowane
- elementy do wyburzenia

Wykaz pomieszczeń poddasza:

Nr	Nazwa pomieszczenia	Pow. podłogi
2/1	Komunikacja	6,20 m ²
2/2	Pokój z aneksem kuchennym	20,00 m ²
2/3	Natrysk	1,65 m ²
2/4	WC	1,65 m ²
2/5	Pokój z aneksem kuchennym	21,70 m ²
Powierzchnia podłogi		51,20 m²