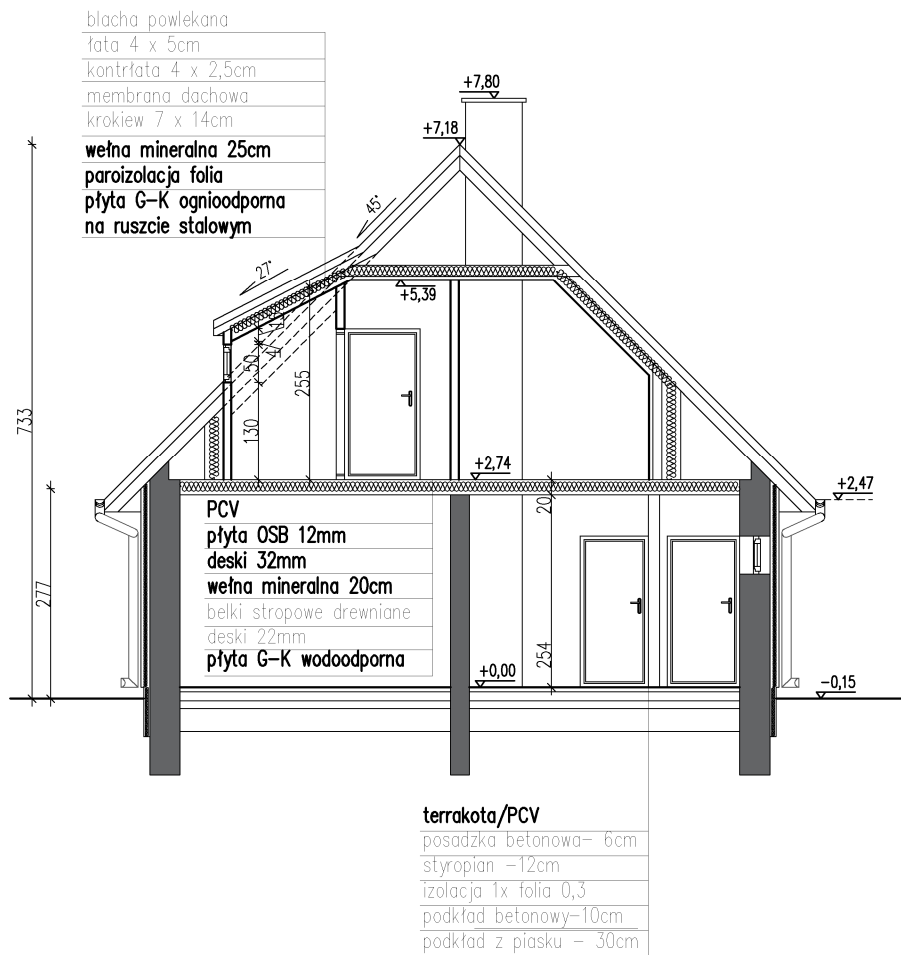

 


PRZEKRÓJ A-A SKALA 1:100



LEGENDA:

-  elementy istniejące
-  elementy projektowane