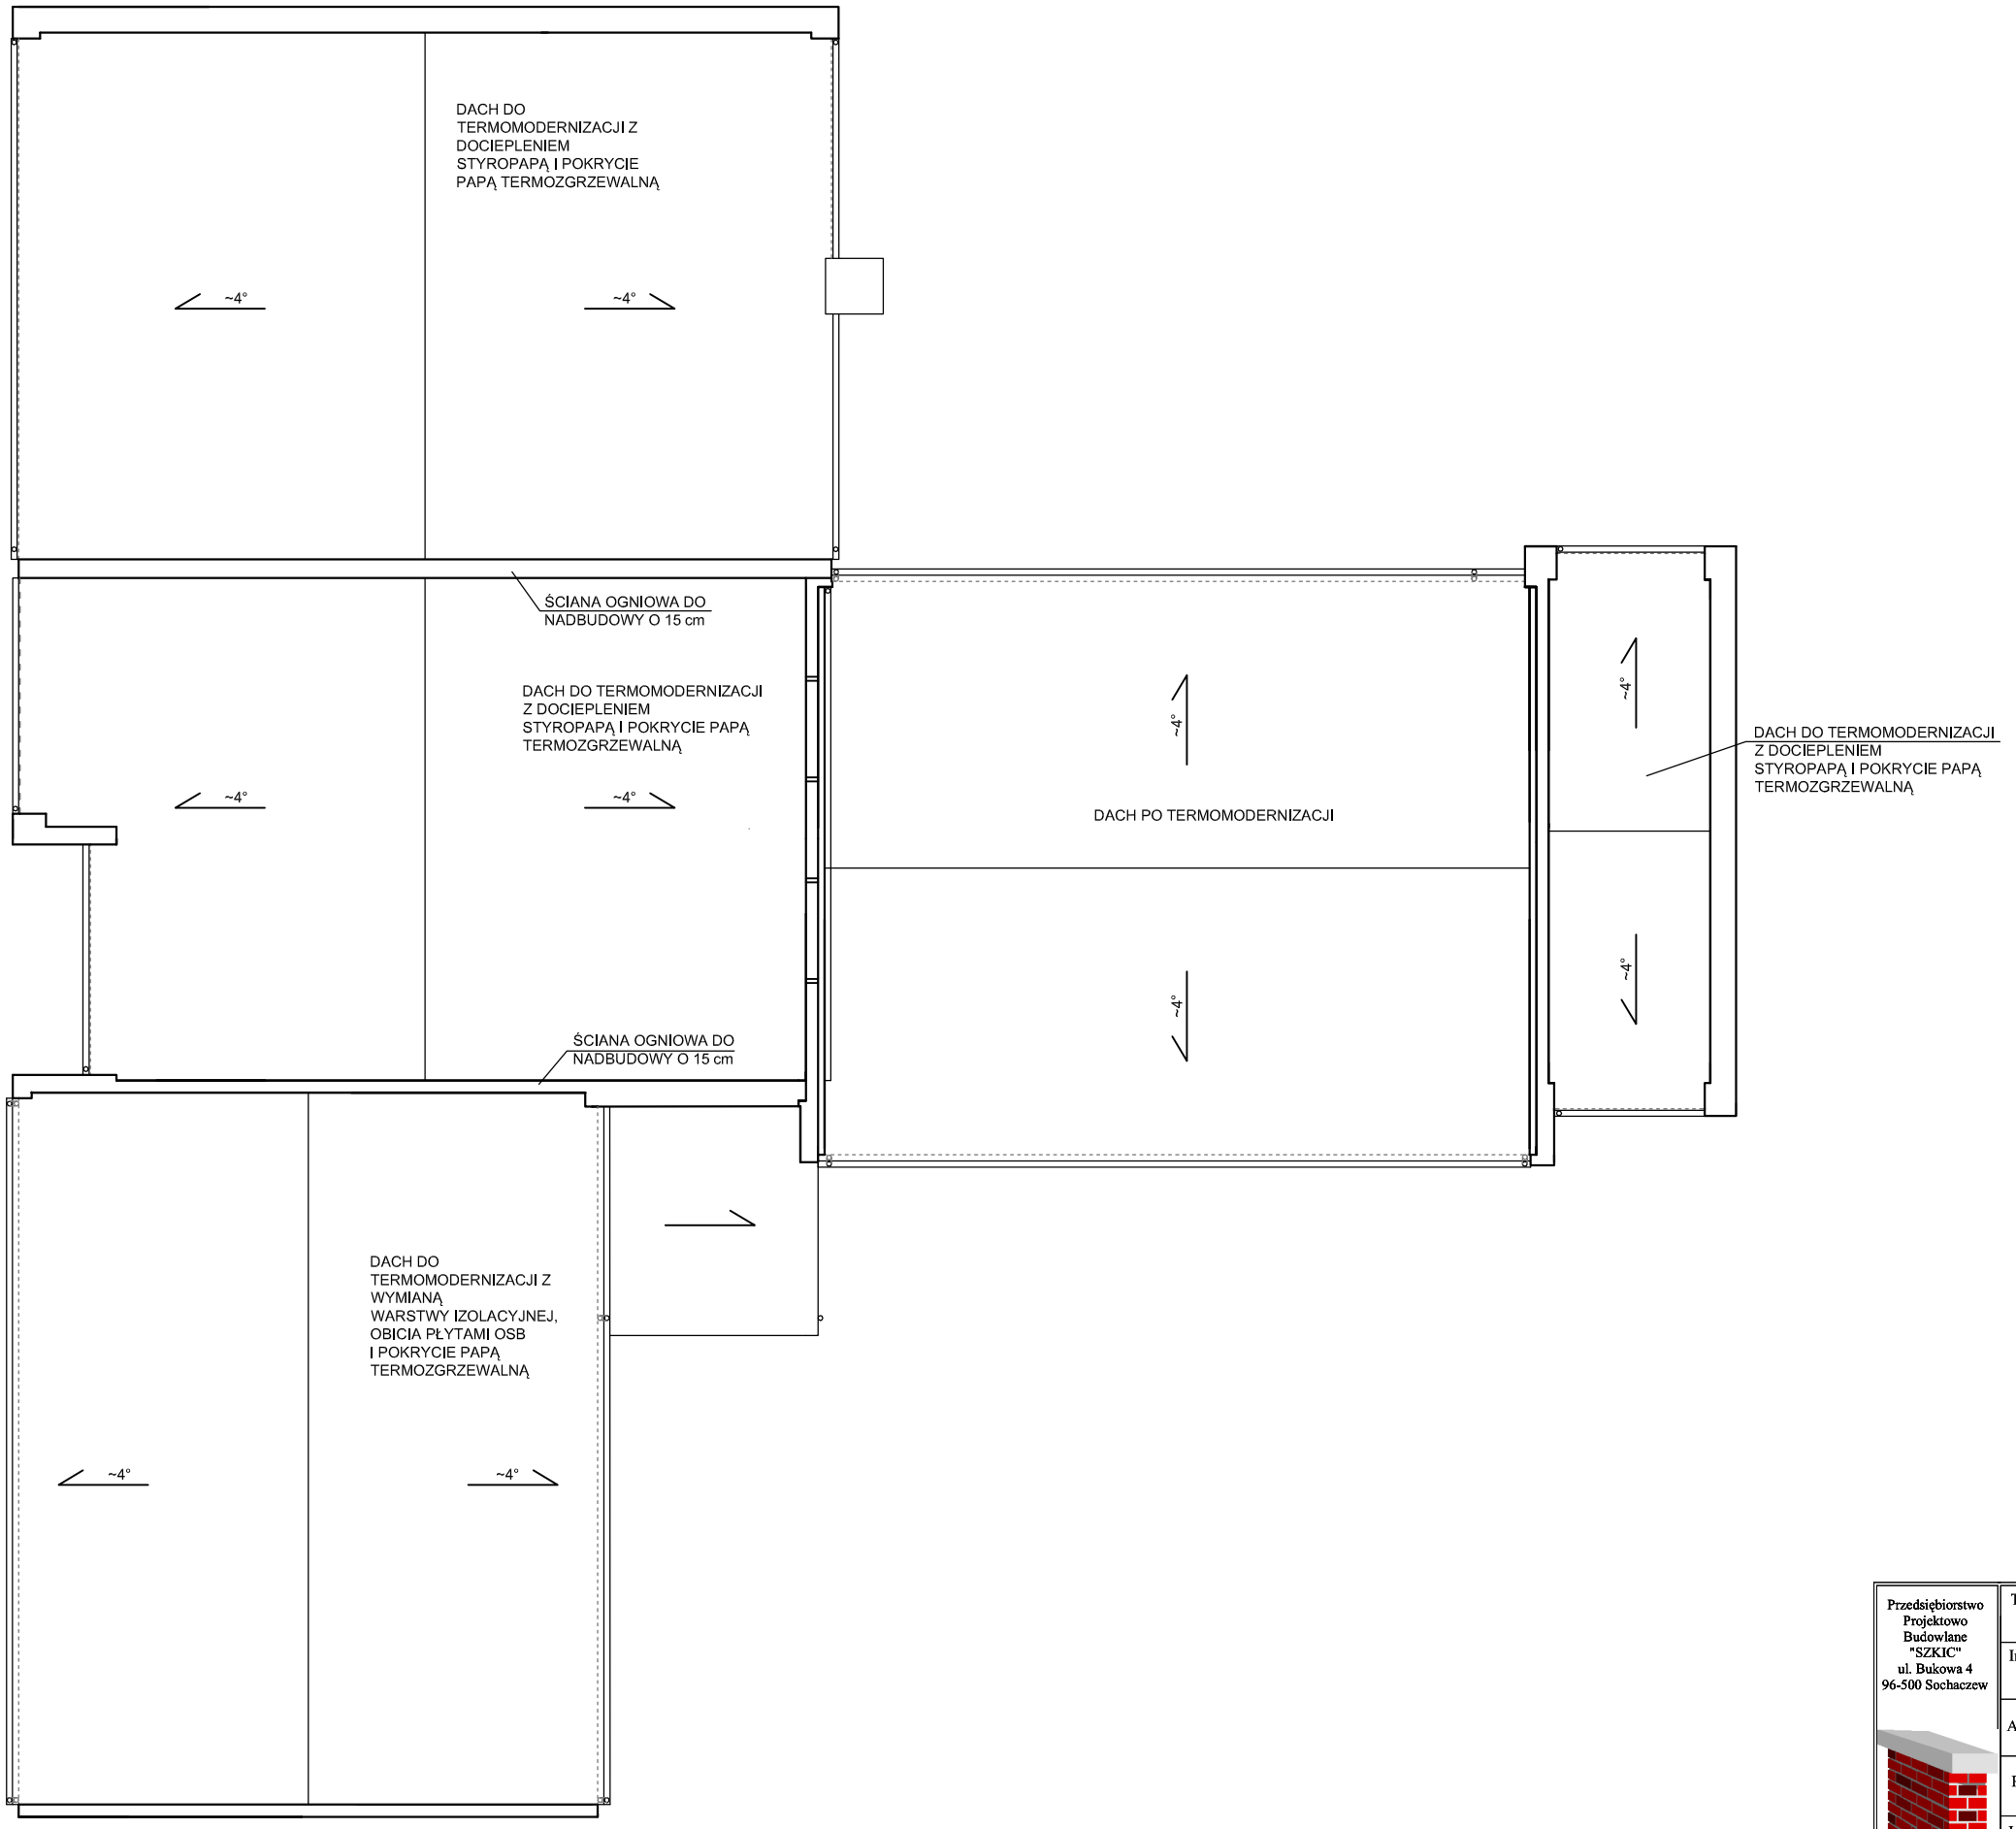

Przedsiębiorstwo Projektowo Budowlane "SZKIC" ul. Bukowa 4 96-500 Sochaczew	Temat:	**Termomodernizacja budynku Urzędu Gminy Leszno**	
	Inwestor:	**Gmina Leszno** **05-084 Leszno, Al. Wojska Polskiego 21**	
	Autor opracowania:	**inż. Piotr Ciechomski** **mgr inż. arch. Agnieszka Walczak**	
	Projektant:	**Jan Wosik** **upraw. bud. Nr 3/81/Sk-ce**	
	Lokalizacja:	**dz. nr ew. 471/13** **obręb ewid. Leszno, gm. Leszno**	Nr rys. **07**
	Nazwa rysunku:	**WIDOK DACHU**	
	Data: **I kw 2015r.**	**Format : A3** / **SKALA :**	Nr str.