




PRZEKRÓJ TYPOWY
(DROGA ROWEROWA DWUKIERUNKOWA - DW 579 - POŁUDNIE)

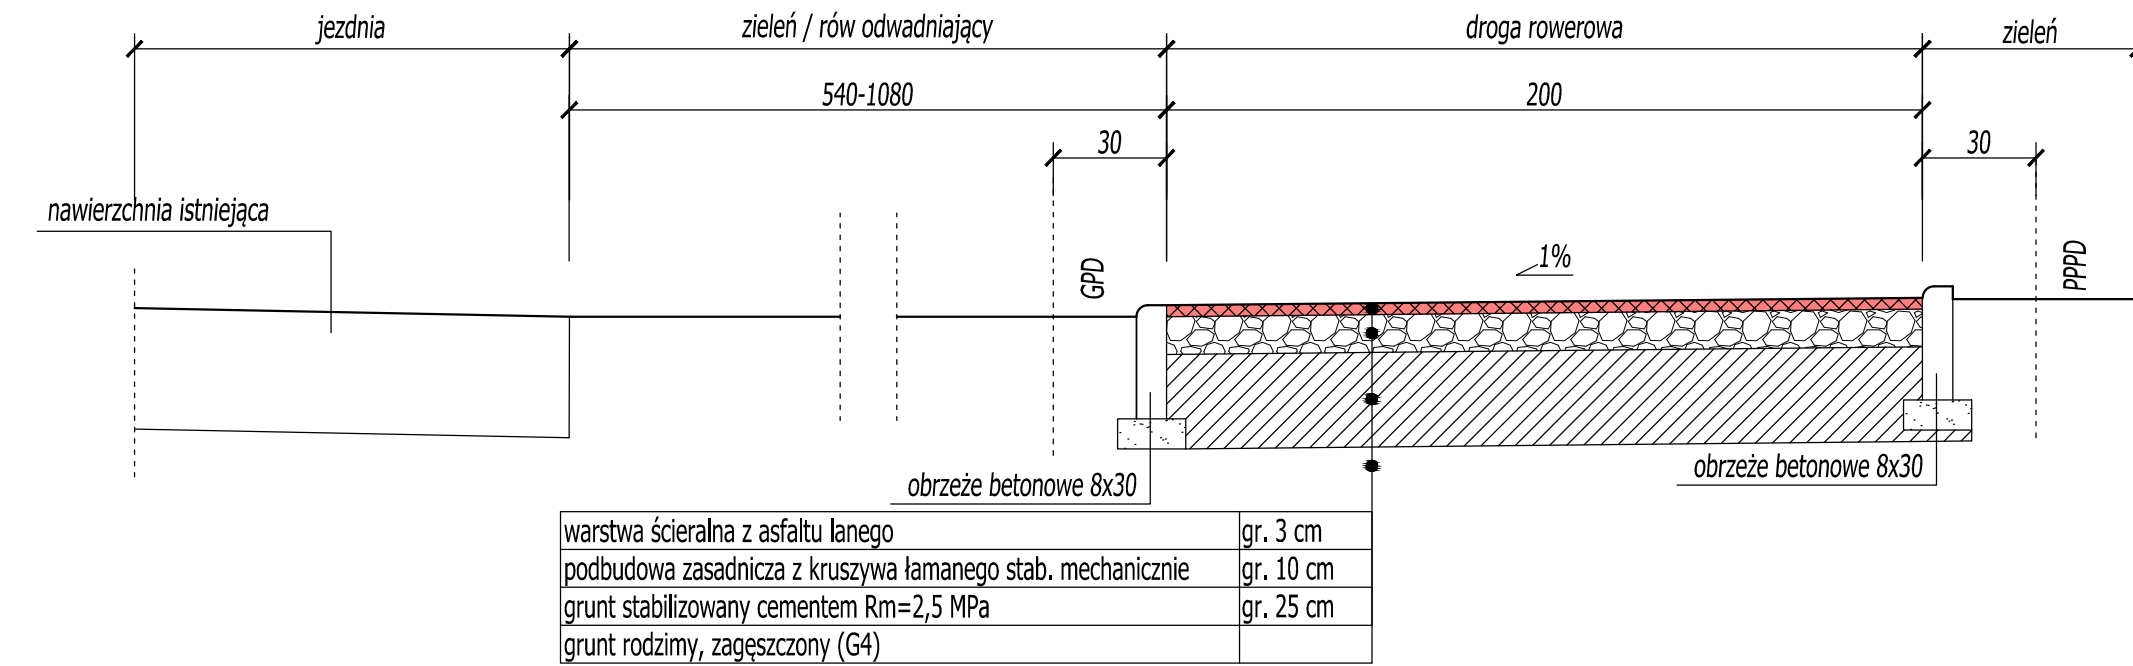


PRZEKRÓJ TYPOWY
(CIĄG PIESZO-ROWEROWY DWUKIERUNKOWY)

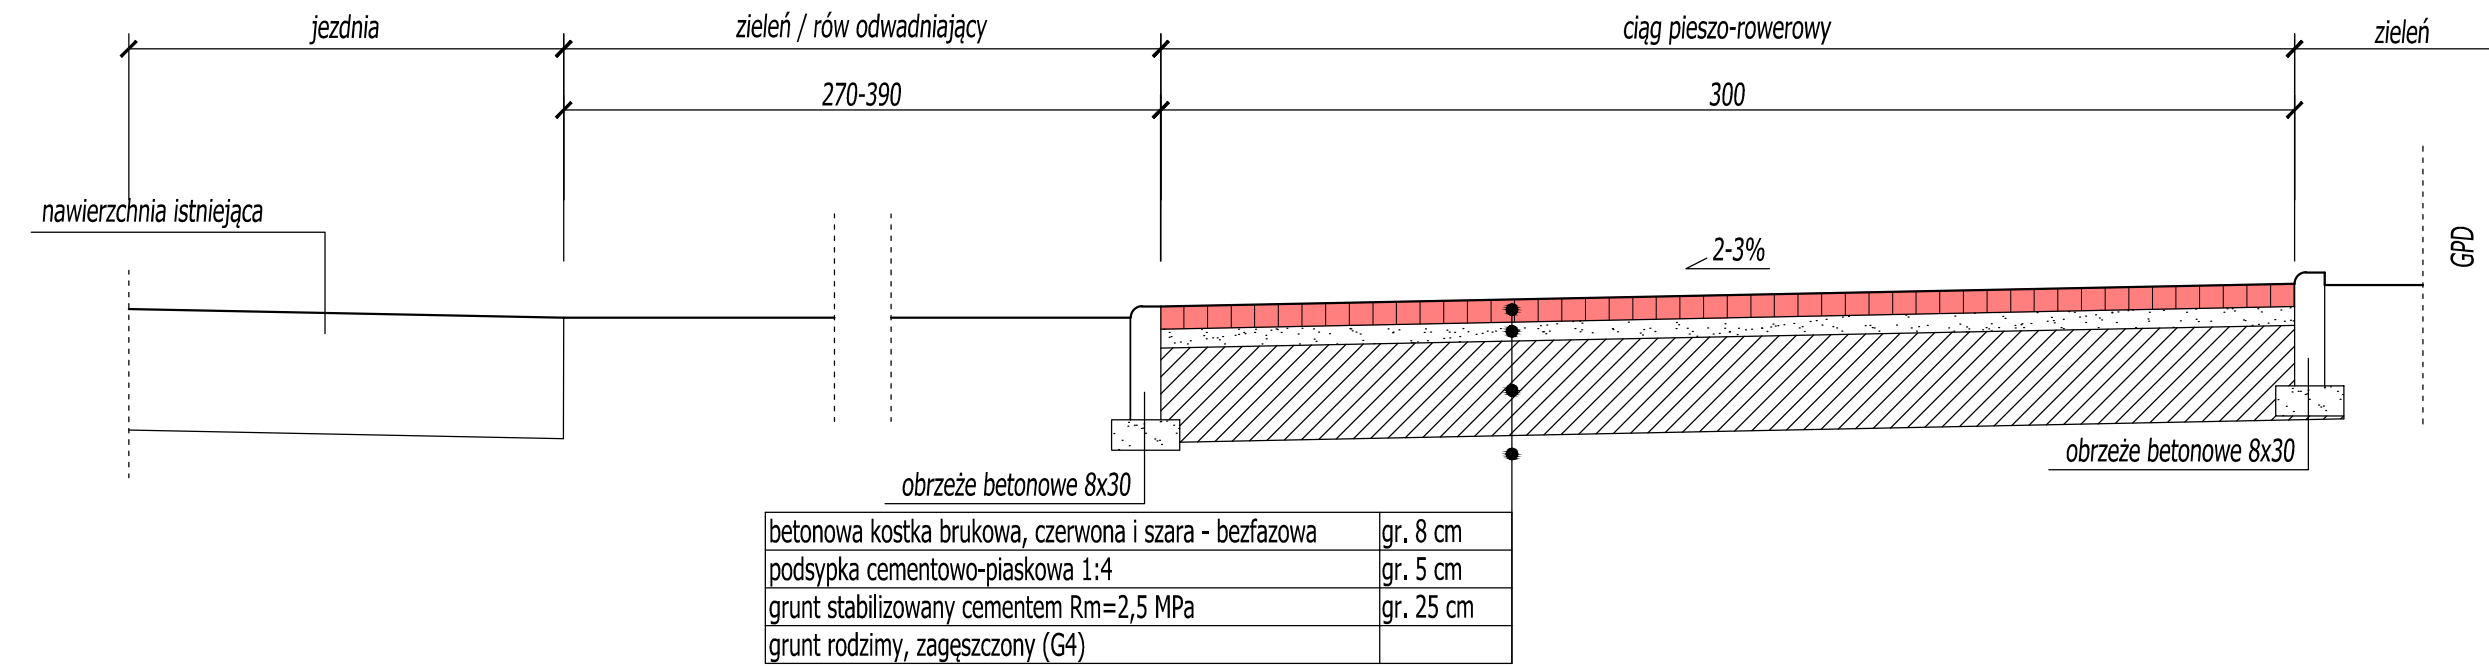


PRZEKRÓJ TYPOWY
(DROGA ROWEROWA DWUKIERUNKOWA - DW 579 - PÓŁNOC)

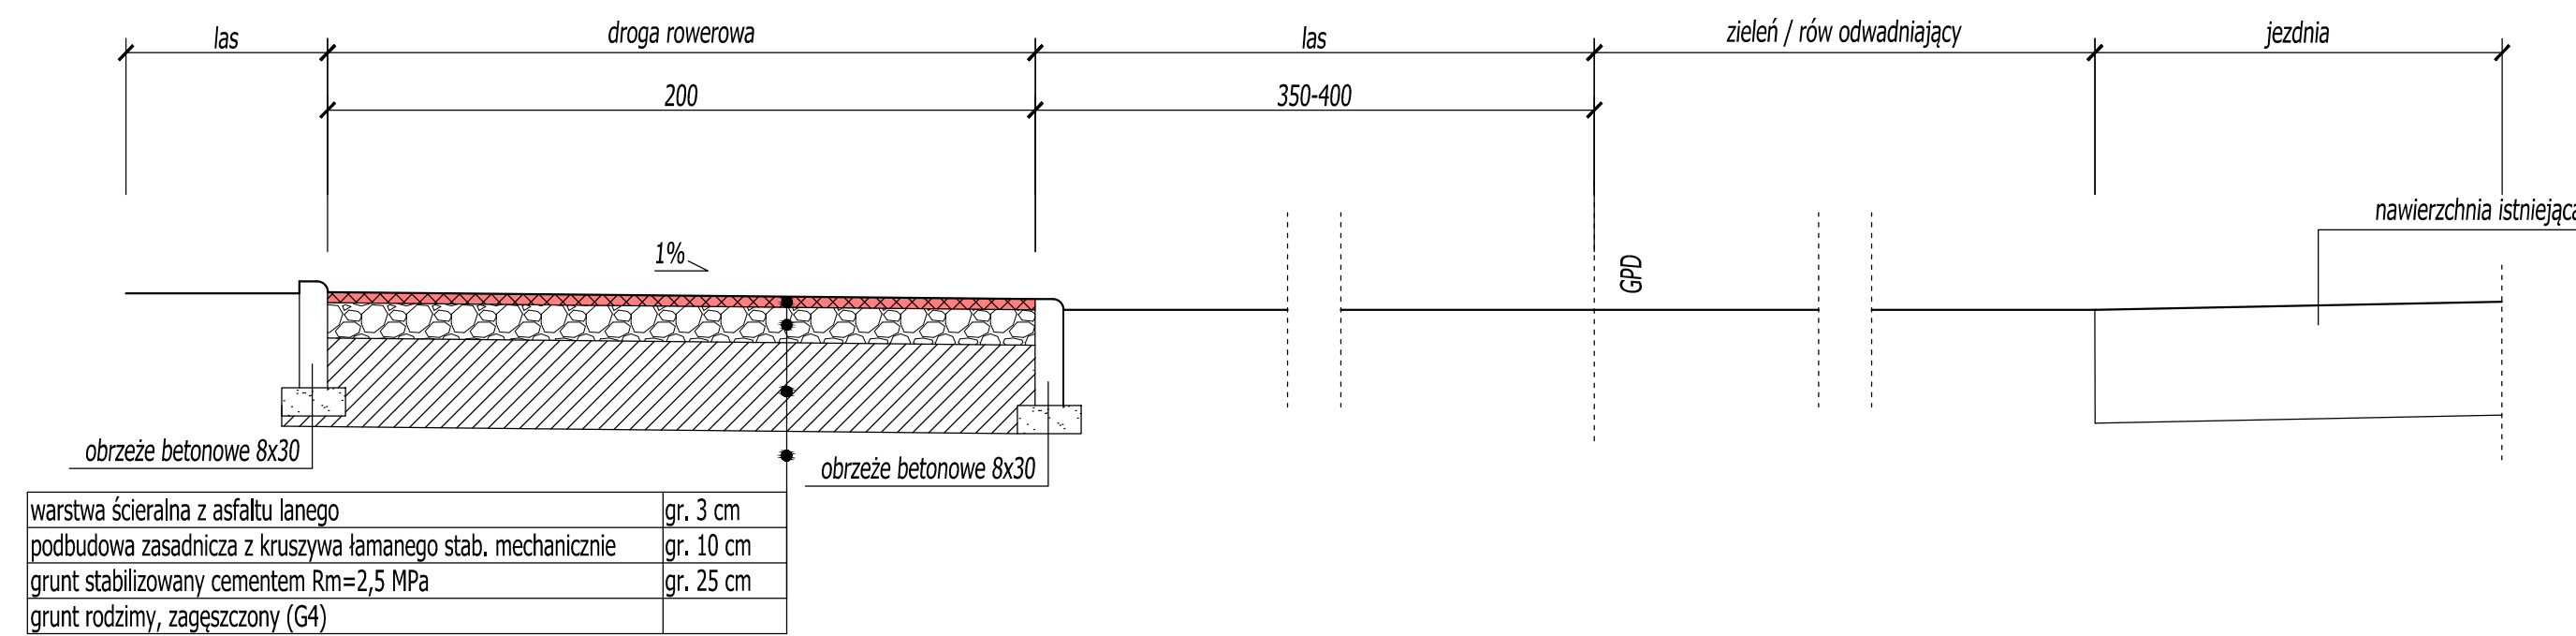

PRZEKRÓJ TYPOWY
(DROGA ROWEROWA DWUKIERUNKOWA - PRZY JEZDNI)

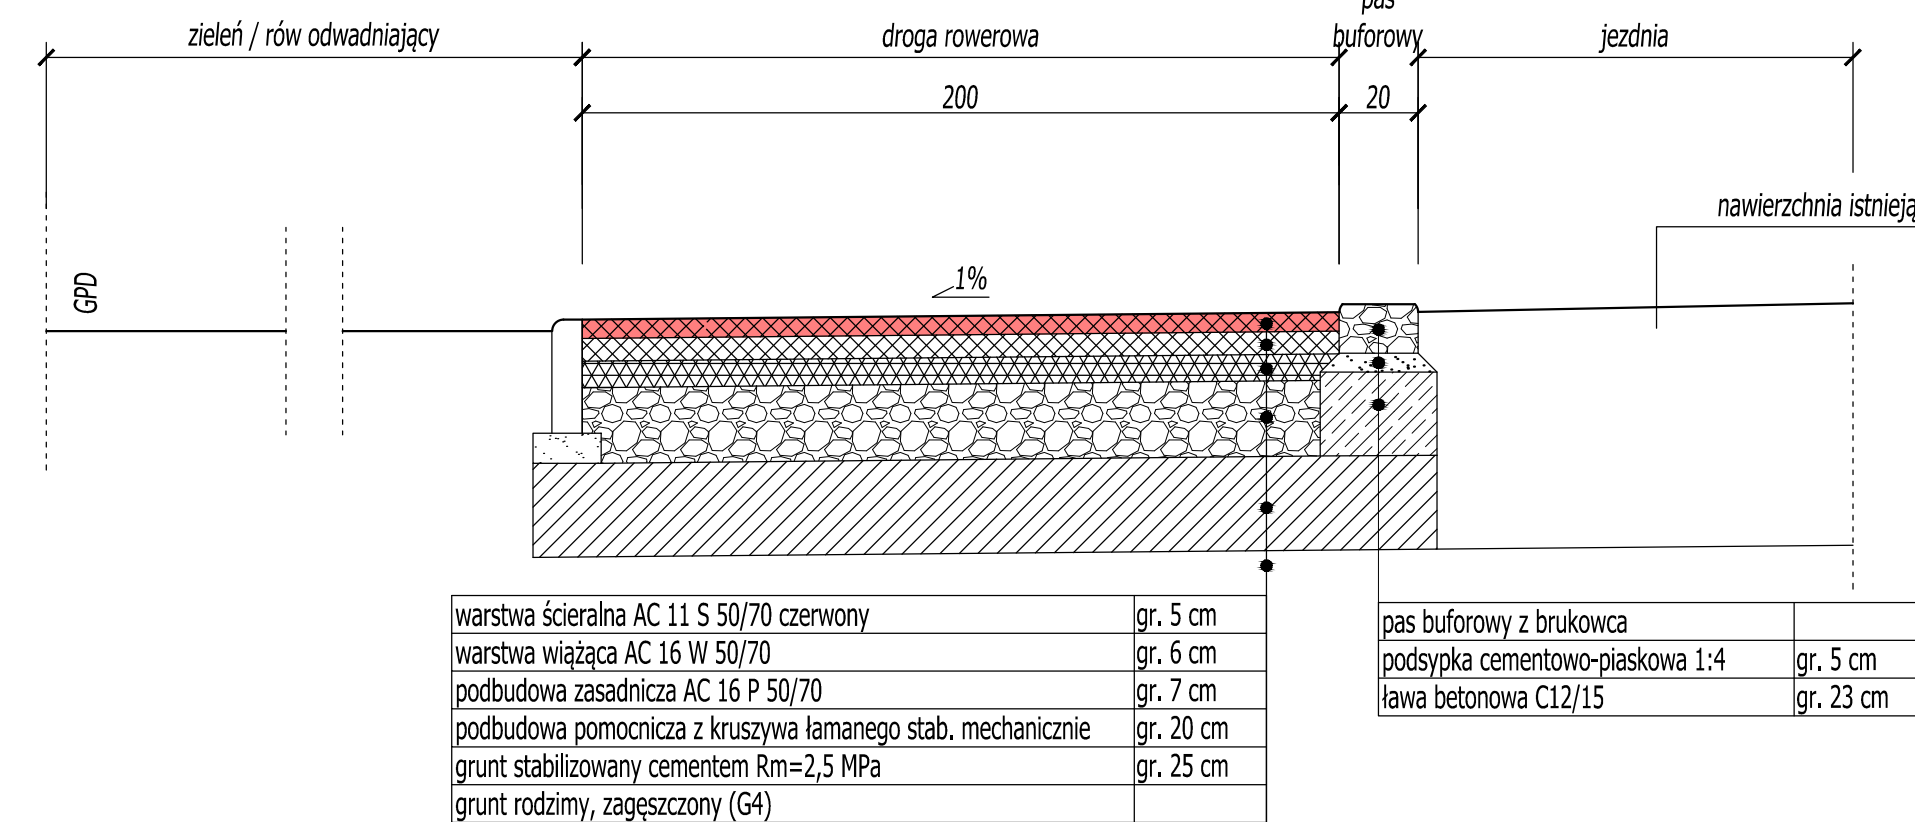

PRZEKRÓJ TYPOWY
(CHODNIK)

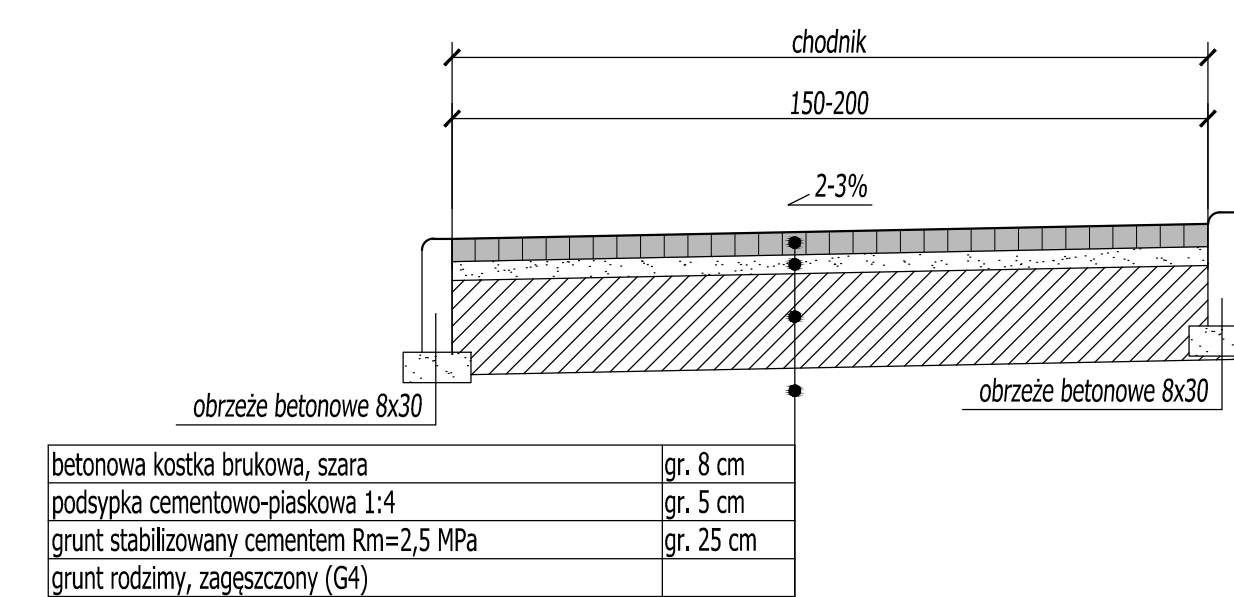

GPD - granica pasa drogowego
PPPD - projektowane poszerzenie pasa drogowego

Investor:
Gmina Leszno
Al. Wojska Polskiego 21
05-084 Leszno

Jednostka Projektowa:
Grafton Projekt
Ul. Bazyliańska 18 lok. 62
03-203 Warszawa



Nazwa i adres zamierzenia budowlanego:
**KONCEPCJA BUDOWY DRÓG TRANSPORTU NISKOEMISYJNEGO -
DRÓG ROWEROWYCH NA TERENIE GMINY LESZNO**

Tytuł rysunku:
PRZEKROJE TYPOWE

Funkcja	Imię i nazwisko	Spec.	Nr upraw.	Podpis
Kierownik pracowni	mgr inż. Maciej Chmielewski	drogi		
Projektant	mgr inż. Ryszard Kubicki	drogi	St-95/90	
Opracował	mgr inż. Agnieszka Kosal	drogi		
Opracował	inż. Paweł Palinka	drogi		
Opracował	Tomasz Kolodziej	drogi		

Data:	Skala:	Numer rysunku:
21.12.2015	1:20	3