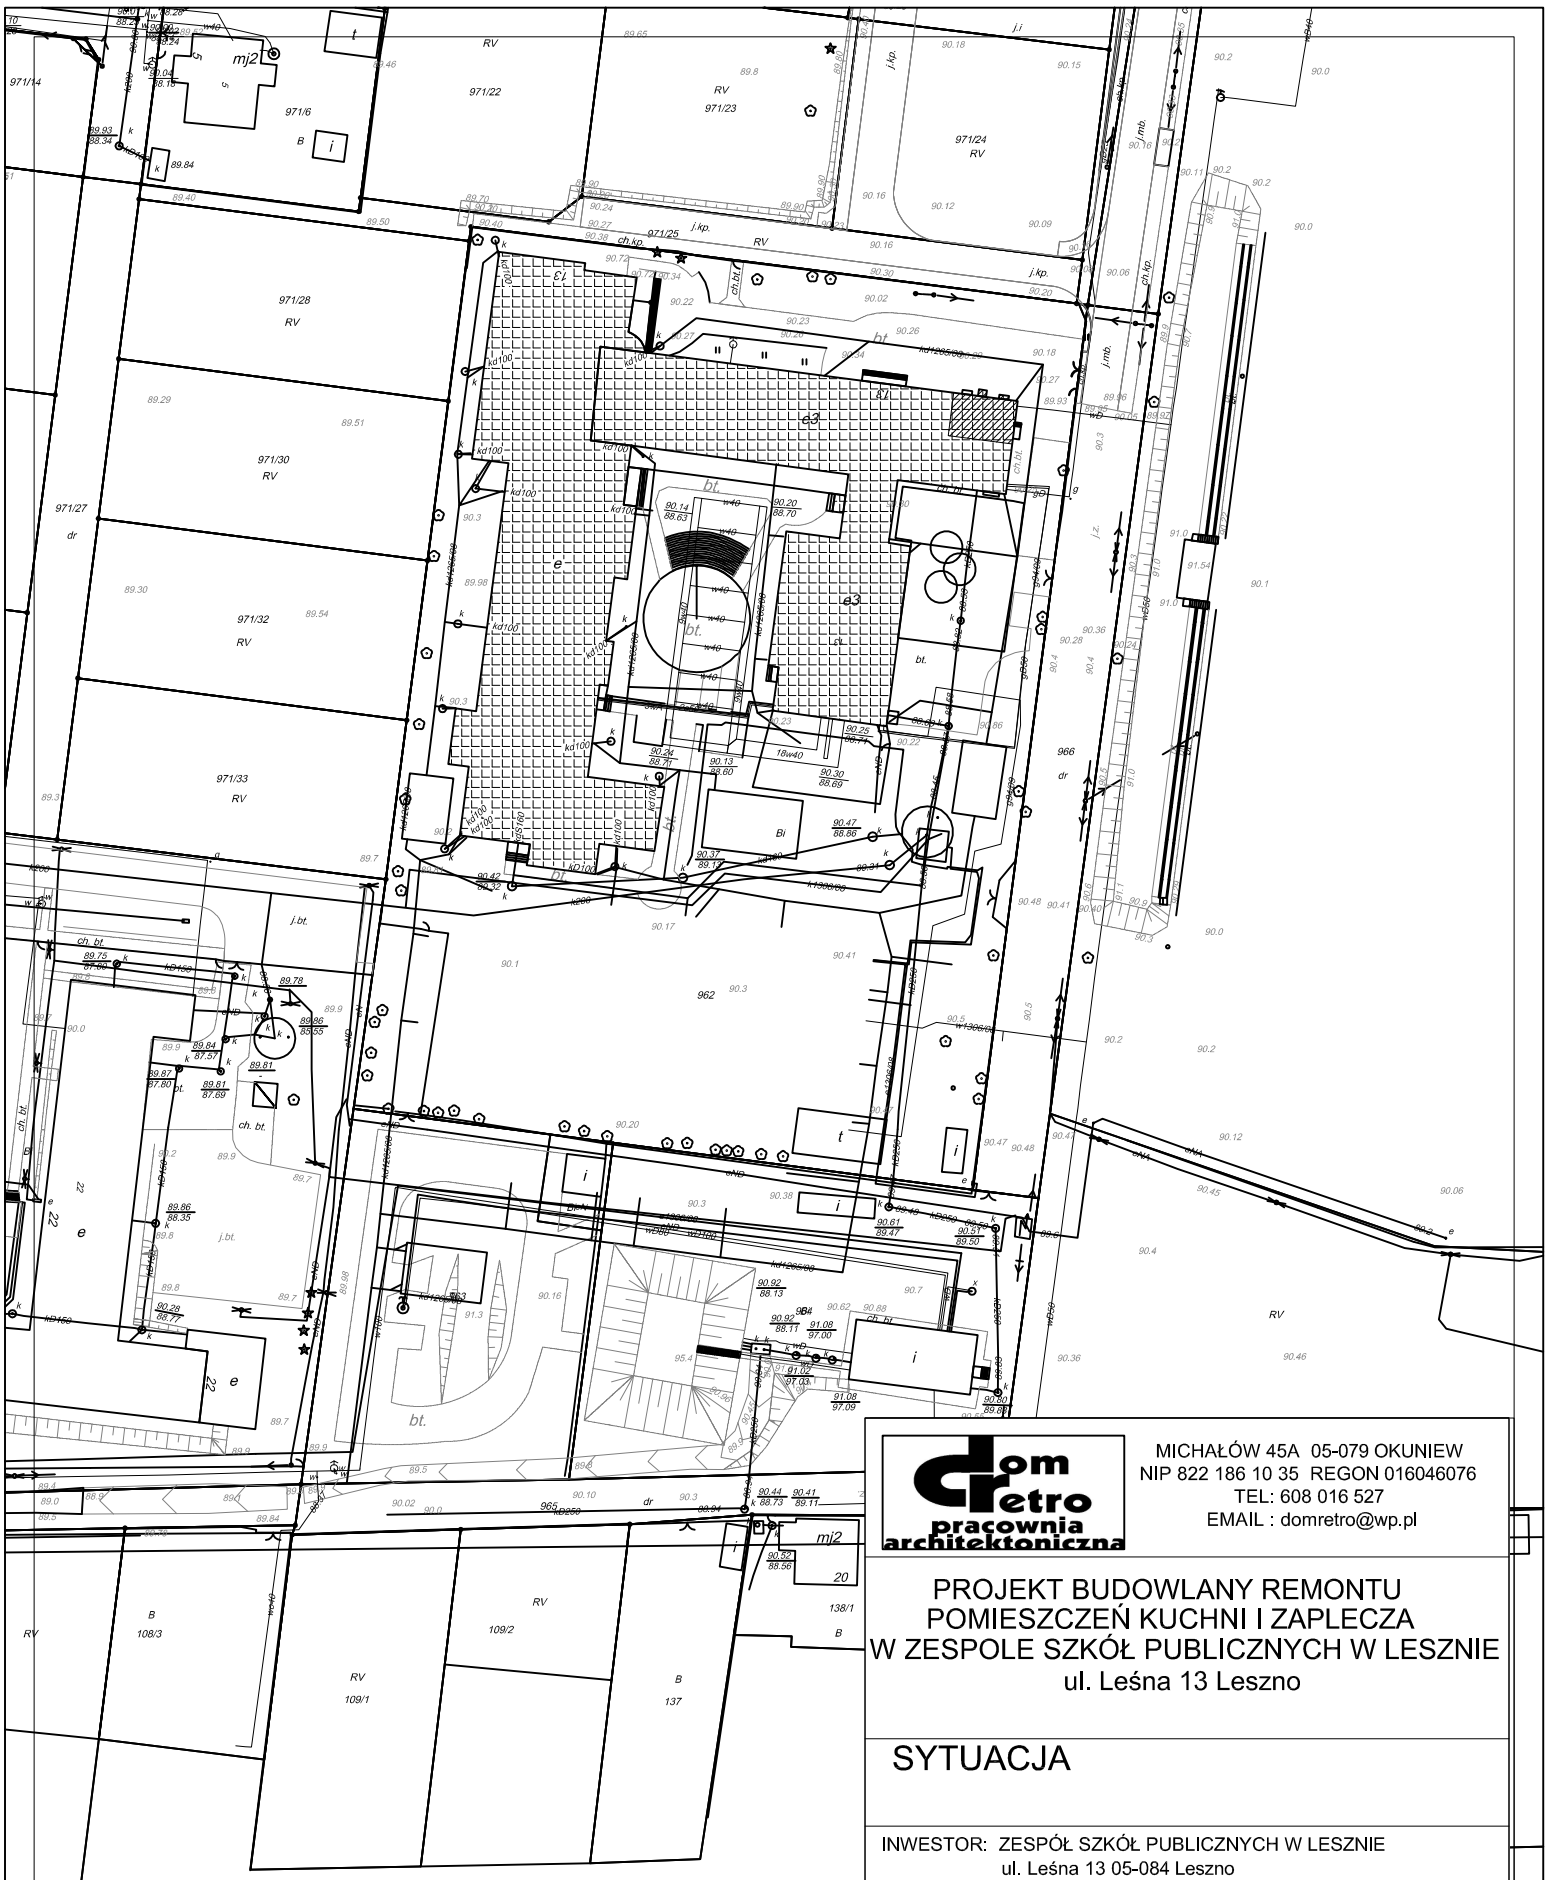

Budynek szkoły

remontowana kuchnia


dom retro pracownia architektoniczna

MICHAŁÓW 45A 05-079 OKUNIEW
NIP 822 186 10 35 REGON 016046076
TEL: 608 016 527
EMAIL : domretro@wp.pl


# PROJEKT BUDOWLANY REMONTU POMIESZCZEŃ KUCHNI I ZAPLECZA W ZESPOLE SZKÓŁ PUBLICZNYCH W LESZNIE

ul. Leśna 13 Leszno

## SYTUACJA

INWESTOR: ZESPÓŁ SZKÓŁ PUBLICZNYCH W LESZNIE
ul. Leśna 13 05-084 Leszno

OPRACOWANIE: mgr. inż. arch. PIOTR KRAWIEC
upr. bud. MA/062/13

| Nr. rys. | SKALA 1:500 | faza: | branża: | |
|---|---|---|---|---|
| 1 | | P.T. | technolo. | 07.09.2016r |