


Schemat ułożenia korytek odwadniających w ul. Kwiatowej

KD67

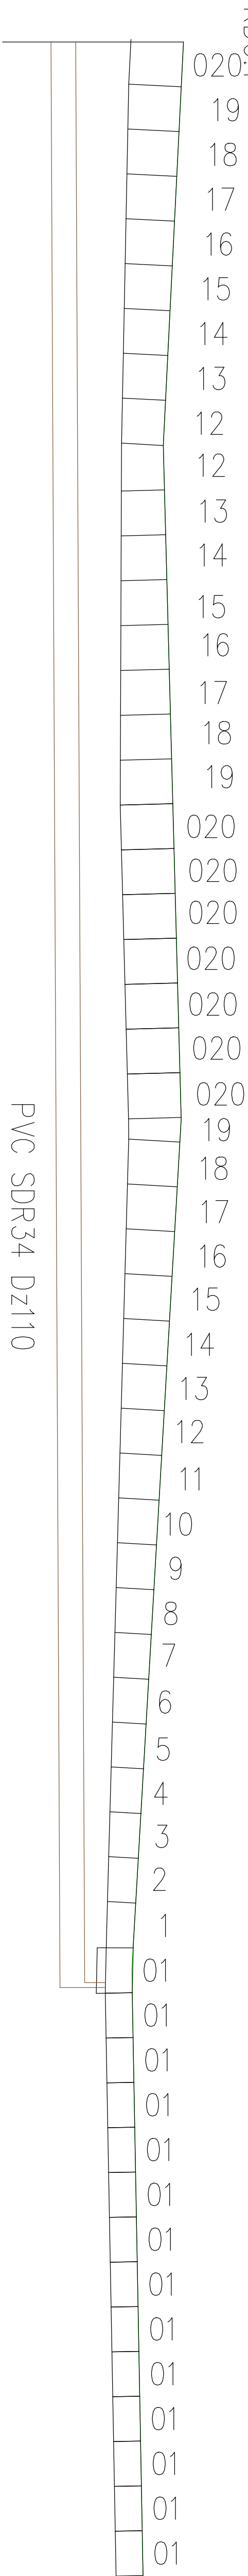

PVC SDR34 DZ110

Zastosować korytka betonowe z rusztem żeliwnym klasy D-400

Korytko nr 01	Korytko nr 1	Korytko nr 2	Korytko nr 3	Korytko nr 4	Korytko nr 5	Korytko nr 6	Korytko nr 7	Korytko nr 8	Korytko nr 9	Korytko nr 10	Korytko nr 11	Korytko nr 12
Korytko nr 13	Korytko nr 14	Korytko nr 15	Korytko nr 16	Korytko nr 17	Korytko nr 18	Korytko nr 19	Korytko nr 05	Korytko nr 010	Korytko nr 015	Korytko nr 020		

Zamawiający:		Główny Inżynier ul. Wągliwa Polska 10 05-094 Łazisko	
Wymagania:		PC-PROJEKT ul. Zielona Zdobych 1/841, 03-304 Warszawa Biuro: ul. Górska 8/75, 01-703 Warszawa tel. 22 480 42 51, fax: +48 22 203 47 16 biuro@pc-projekt.hnna.pl www.pc-projekt.hnna.pl	
Branża: sektor/branża		Zadanie/Obiekt:	
Nr kont.: A.3.1		Budowa ulicy Kwiśkowej w Łazisku	
Data realizacji: 22.08.2014		Termin opracowania:	
Stanowisko: PBW		PROJEKT BUDOWLANO-WYKONAWCZY	
Nr arch.: 2014_24		ODWODNIENIE	
Numer umowy: -		Typ dokumentu:	
Kod CPV: 71320000-7		SCHEMAT ODWODNIENIA	
Stronach:		Imię / nazwisko	
Projektant		Uprawnienie	
Opracowanie		Podpis	
Sprawdzający		mgr inż. Mariusz Kozłowski	
Data opracowania: 15.01.2015		Strona: —	
		Nr rys.: 4	