


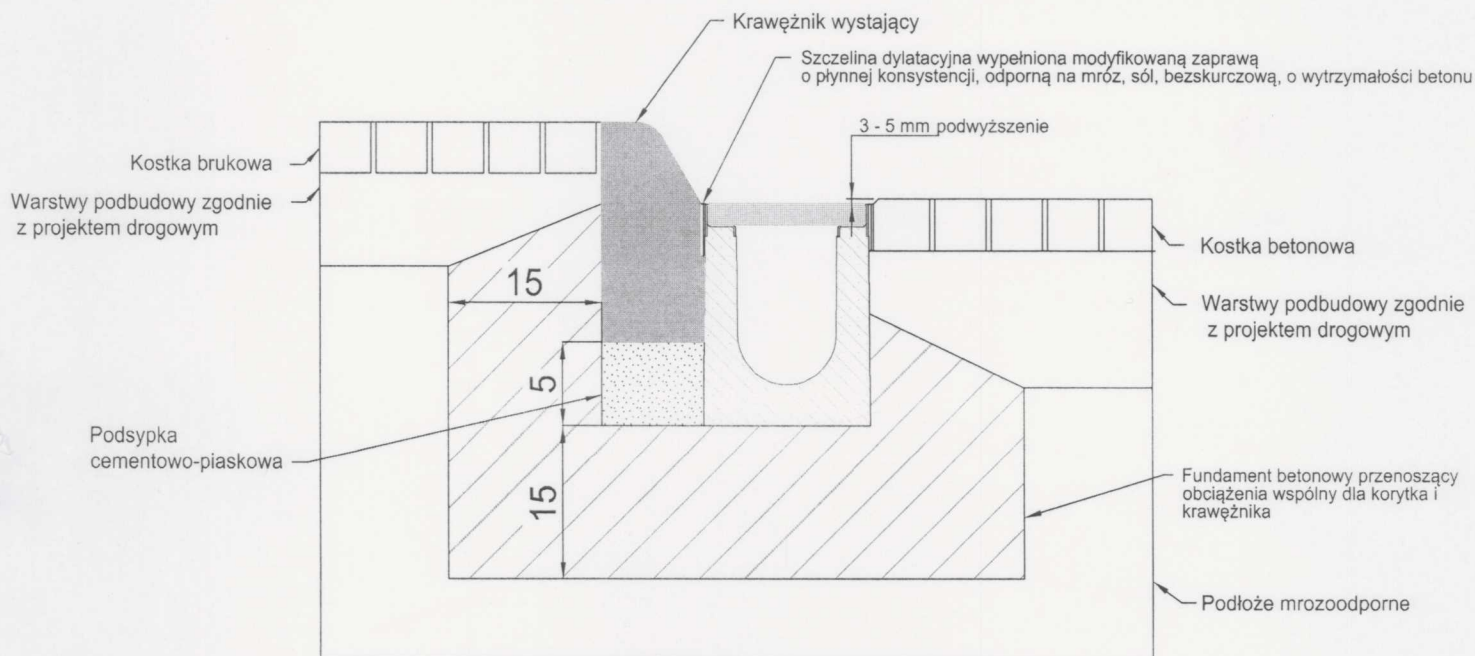

STAROSTWO POWIATU
WARSZAWSKIEGO ZACHODNIEGO
z siedzibą
w Ożarnowie Mazowieckim

UWAGA:

1. Na fundament zastosować beton klasy C30/37

Zamawiający:		1. Na fundament zastosować beton klasy C30/37	
		GMINA LESZNO al. Wojska Polskiego 05-084 Leszno	
Wykonawca:		PC-PROJEKT ul. Zielone Zacisze 1/341, 03-294 Warszawa biuro: ul. Gąbińska 9/75, 01-703 Warszawa tel: 22 490 42 31, fax: +48 22 203 47 15 biuro@pc-projekt.home.pl www.pc-projekt.waw.pl	
Branża	sanitarna	Zadania/Obiekt:	Przebudowa ulicy Kwiatowej z Lesznie
Nr tomu:	A.3.1		
Data rewizji:	22.06.2014		
Stadium:	PBW	Temat opracowania:	
Nr arch:	2014_24	PROJEKT BUDOWLANO-WYKONAWCZY KANALIZACJA DESZCZOWA	
Numer umowy:	-	Tytuł rysunku:	SCHEMAT MONTAŻU ODWODNIENIA LINIOWEGO
Kod CPV:	71320000-7		
Stanowisko	Imię i nazwisko	Uprawnienia	Podpis
Projektant	dr inż. Agnieszka Halicka	MAZ/0200/POOS/08	
Opracowała	---	-	
Sprawdzający	mgr inż. Mariusz Jarząbek	MAZ/0236/POOS/11	
Data opracowania:	Skala:		Nr rys.: 5
22.06.2014	-----		