


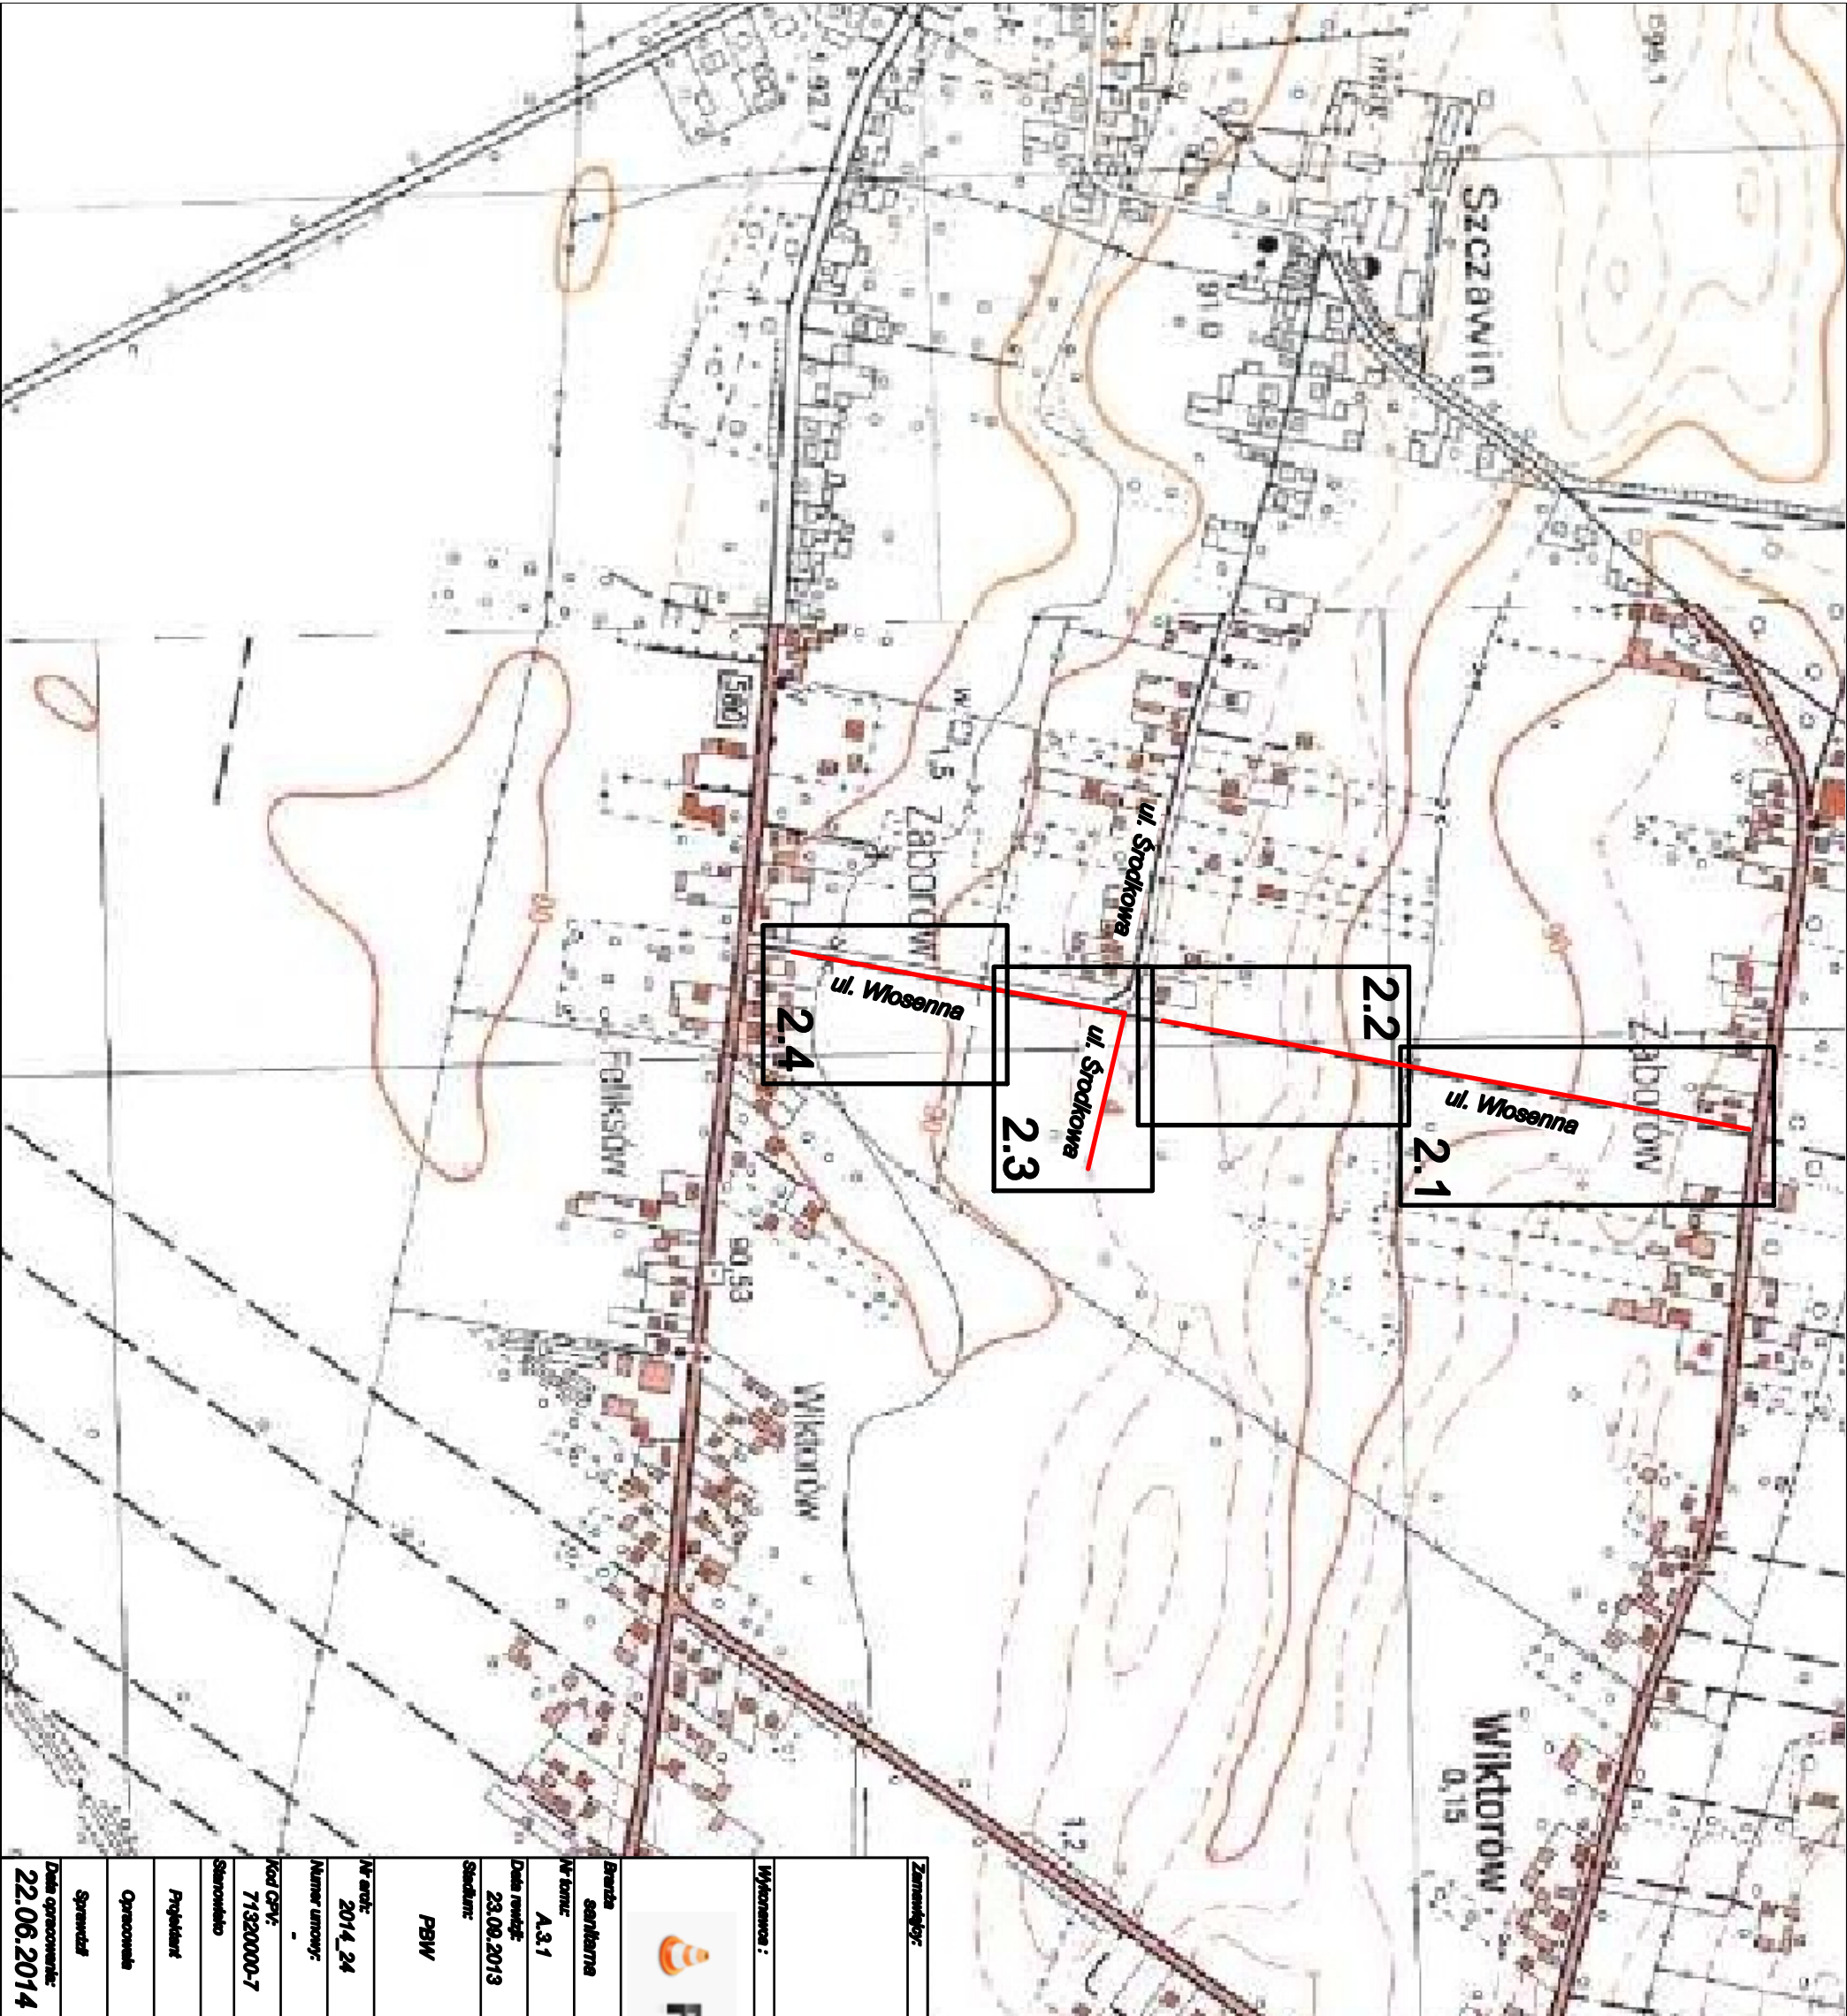

Zamawiający:		GMINA LESZNO ul. Wójcika Polskiego 06-004 Leszno	
Wykonawca :			
 PC-PROJEKT PC-PROJEKT ul. Zielona Zdrójka 1/341, 03-204 Warszawa biuro: ul. Gąbłocha 97/8, 01-703 Warszawa tel. 22 480 42 31, fax: +48 22 203 47 16 biuro@pc-projekt.hcm.pl www.pc-projekt.hcm.pl			
Branża sanitarna	Zadanie/Cel:	Budowa ulicy Włosennej i odcinka ulicy Środkowej do ulicy Dworcowej w Zabotowie	
Nr kont: A.3.1			
Data realizacji: 23.08.2013	Termin opracowania:	PROJEKT BUDOWLANO-WYKONAWCZY KANALIZACJA DESZCZOWA	
Stanbud:			
PBW			
Nr ewid: 2014_24			
Numer umowy: -	Tytuł rysunku:	PLAN ORIENTACYJNY	
Kod GPV: 71320000-7			
Stanowisko	Imię i nazwisko	Uprawnienie	Podpis
Projektant	dr inż. Agnieszka Hachna	MAZ/0200/POOS/08	
Opracowała	mgr inż. Joanna Milewska	-	
Sprawdził	mgr inż. Mariusz Jarnzyski	MAZ/0200/POOS/11	
Data opracowania: 22.06.2014	Skala:	1 : 10000	Nr rys.: 1