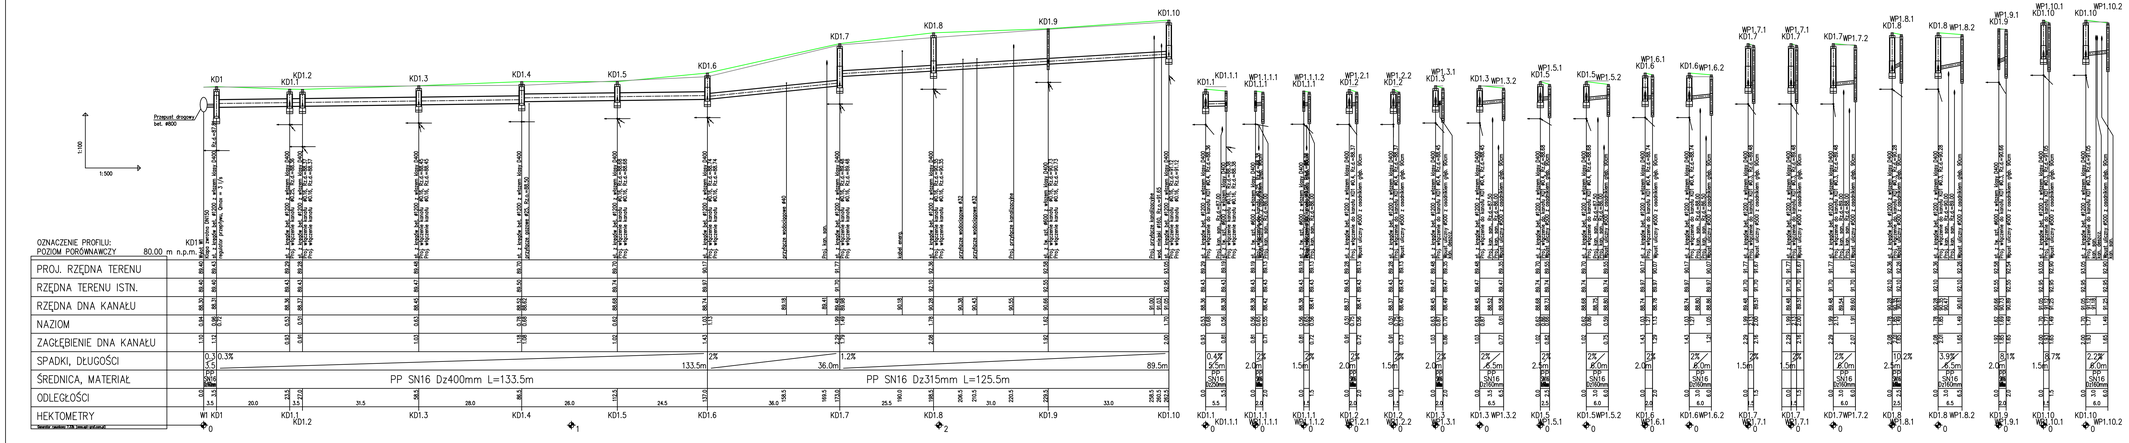

UWAGA!

Przed rozpoczęciem robót sprawdzić rzędne pokryw i wpustów z projektem drogowym

Przed rozpoczęciem robót należy sprawdzić rzeczywiste rzędne przewodów, ich średnice i materiał dokonując odkrywek

Nie wyklucza się istnienia w terenie uzbrojenia podziemnego nie zgłoszonego do inwentaryzacji przez instytucje branżowe.

Przed rozpoczęciem robót sprawdzić typ zastosowanego wpustu deszczowego z projektem branży drogowej

Zamawiający:	GMINA LESZNO ul. Wojska Polskiego 05-084 Leszno
Wykonawca:	PC-PROJEKT ul. Żelaza Żelaza 10/41, 00-384 Warszawa oddział: ul. Czartoryskich 8a, 00-148 Warszawa tel/fax: 22 635 42 00, 22 635 42 10 biuro@pc-projekt.com.pl www.pc-projekt.com.pl
Branża: Drogowa / Zadanie/Obiekt:	Budowa ulicy Wewnętrznej i odcinka ulicy Środkowej do ulicy Dworcowej w Zaborowie
W ramach: A.S.1	
Obiekt: PBW	Temat opracowania: PROJEKT BUDOWLANO-WYKONAWCZY KANALIZACJA DESZCZOWA
W skali: 2014_34	
Numer umowy:	Tytuł rysunku: PROFIL KANALIZACJI DESZCZOWEJ
Kod CPV: 71320000-7	

Uzgodnienia:	Imię i nazwisko:	Uprawnienia:	Podpis:
Projektant:	dr inż. Agnieszka Hadaba	MAZ/0336/POOD/08	
Sprawdzał:	mgr inż. Joanna Wiśniewska		
Sprawdzał:	mgr inż. Mariusz Jarzębiak	MAZ/0328/POOD/11	

Data opracowania:	Skala:	W rys.:
22.06.2014	1 : 100/1:500	3.1