


UWAGA!

Przed rozpoczęciem robót sprawdzić rzędne pokryw i wpustów z projektem drogowym

Przed rozpoczęciem robót należy sprawdzić rzeczywiste rzędne przewodów, ich średnice i materiał dokonując odkrywek

Nie wyklucza się istnienia w terenie uzbrojenia podziemnego nie zgłoszonego do inwentaryzacji przez instytucję branżowe.

Przed rozpoczęciem robót sprawdzić typ zastosowanego wpustu deszczowego z projektem branży drogowej

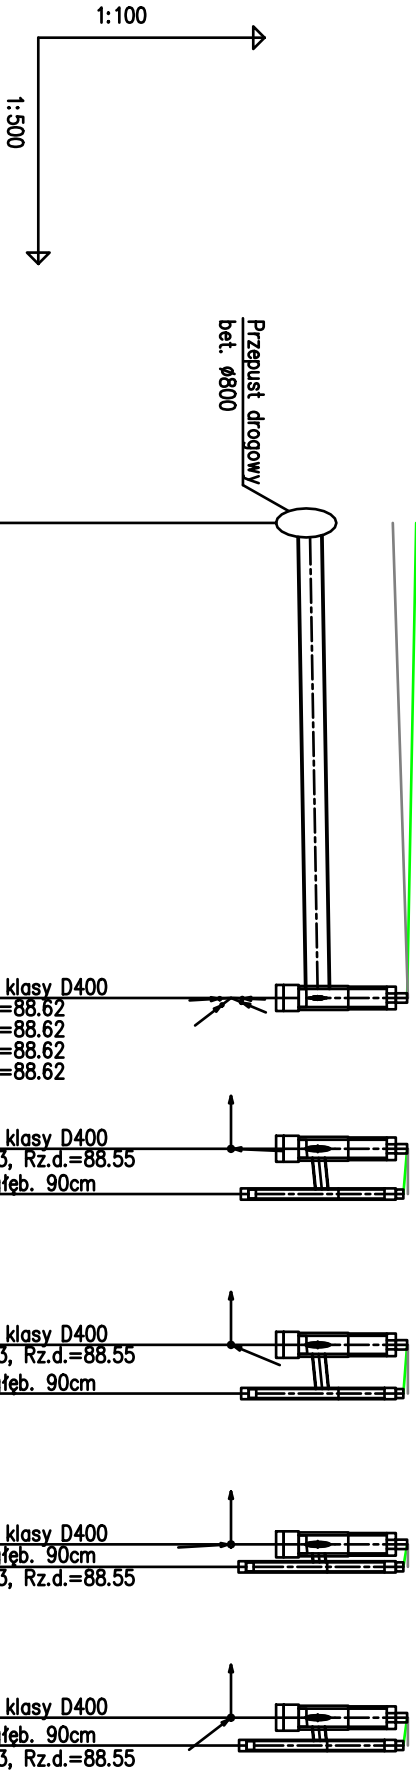

OZNACZENIE PROFILU:		80.00 m n.p.m.	
POZIOM PORÓWNAWCZY		KD4	
PROJ. RZĘDNA TERENU		90.01	wylot W4
RZĘDNA TERENU ISTN.		89.70	
RZĘDNA DNA KANAŁU		88.45	
NAZIOM		1.26	
ZAGŁĘBIENIE DNA KANAŁU		1.56	
SPADKI, DŁUGOŚCI		0.3%	
ŚREDNICA, MATERIAŁ		PP SN16 D=315mm	31.5m
ODLEGŁOŚCI		0.0	31.5
HEKTOMETRY		W4	KD4

KD4	WP4.1	KD4	WP4.2	KD4	WP4.3	KD4	WP4.4
0.0	3.0	0.0	3.0	0.0	1.5	0.0	2.0
3.0	3.0	3.0	3.0	3.0	1.5	3.0	2.0
1.34	1.27	1.34	1.27	1.34	1.27	1.34	1.27
1.04	1.11	1.04	1.11	1.04	1.11	1.04	1.11
88.55	88.62	88.55	88.62	88.55	88.62	88.55	88.62
89.90	89.90	89.90	89.90	89.90	89.90	89.90	89.90
89.89	89.84	89.89	89.84	89.89	89.84	89.89	89.84
st. z kregów bet. Ø1200 z włazem klasy D400							
Proj. włączenie do kanału KD4 Ø0.3, Rz.d.=88.55							
Wpust uliczny Ø500 z osadnikiem głęb. 90cm							
Proj. włączenie do kanału KD4 Ø0.3, Rz.d.=88.62							
Proj. włączenie do kanału KD4 Ø0.3, Rz.d.=88.62							
Proj. włączenie do kanału KD4 Ø0.3, Rz.d.=88.62							
Proj. włączenie do kanału KD4 Ø0.3, Rz.d.=88.62							

Zamawiający:		Główny Inżynier ul. Wolności 10/11, 03-204 Warszawa ul. Wolności 10/11, 03-204 Warszawa 03-004 Warszawa	
Wykonawca:		PC-PROJEKT ul. Zakładowa 10/11, 03-204 Warszawa ul. Wolności 10/11, 03-204 Warszawa ul. Wolności 10/11, 03-204 Warszawa 03-004 Warszawa	
Branża		Zakres Obiektu	
A.3.1		Budowa ulicy Włocławskiej / oddział ulicy Śródkowej do ulicy Dworcowej w Zakroczymie	
Stanowisko		Temat opracowania:	
PBW		PROJEKT BUDOWLANO-WYKONAWCZY	
Nr arch:		KANALIZACJA DESZCZOWA	
2014_24			
Numer umowy:		Typ rysunku:	
71320000-7		PROFIL KANALIZACJI DESZCZOWEJ	
Kod GPK:			
Szerokość		Uprawnienia	
Inżynier		Projekt	
Projektant			
Opracowanie			
Sprawdzenie			
Data opracowania:		Nr rys.:	
22.06.2014		3.5	