


STUZIENKA DN600

ZWIĘCZENIE STUDNI TYPU "CIĘŻKIEGO"

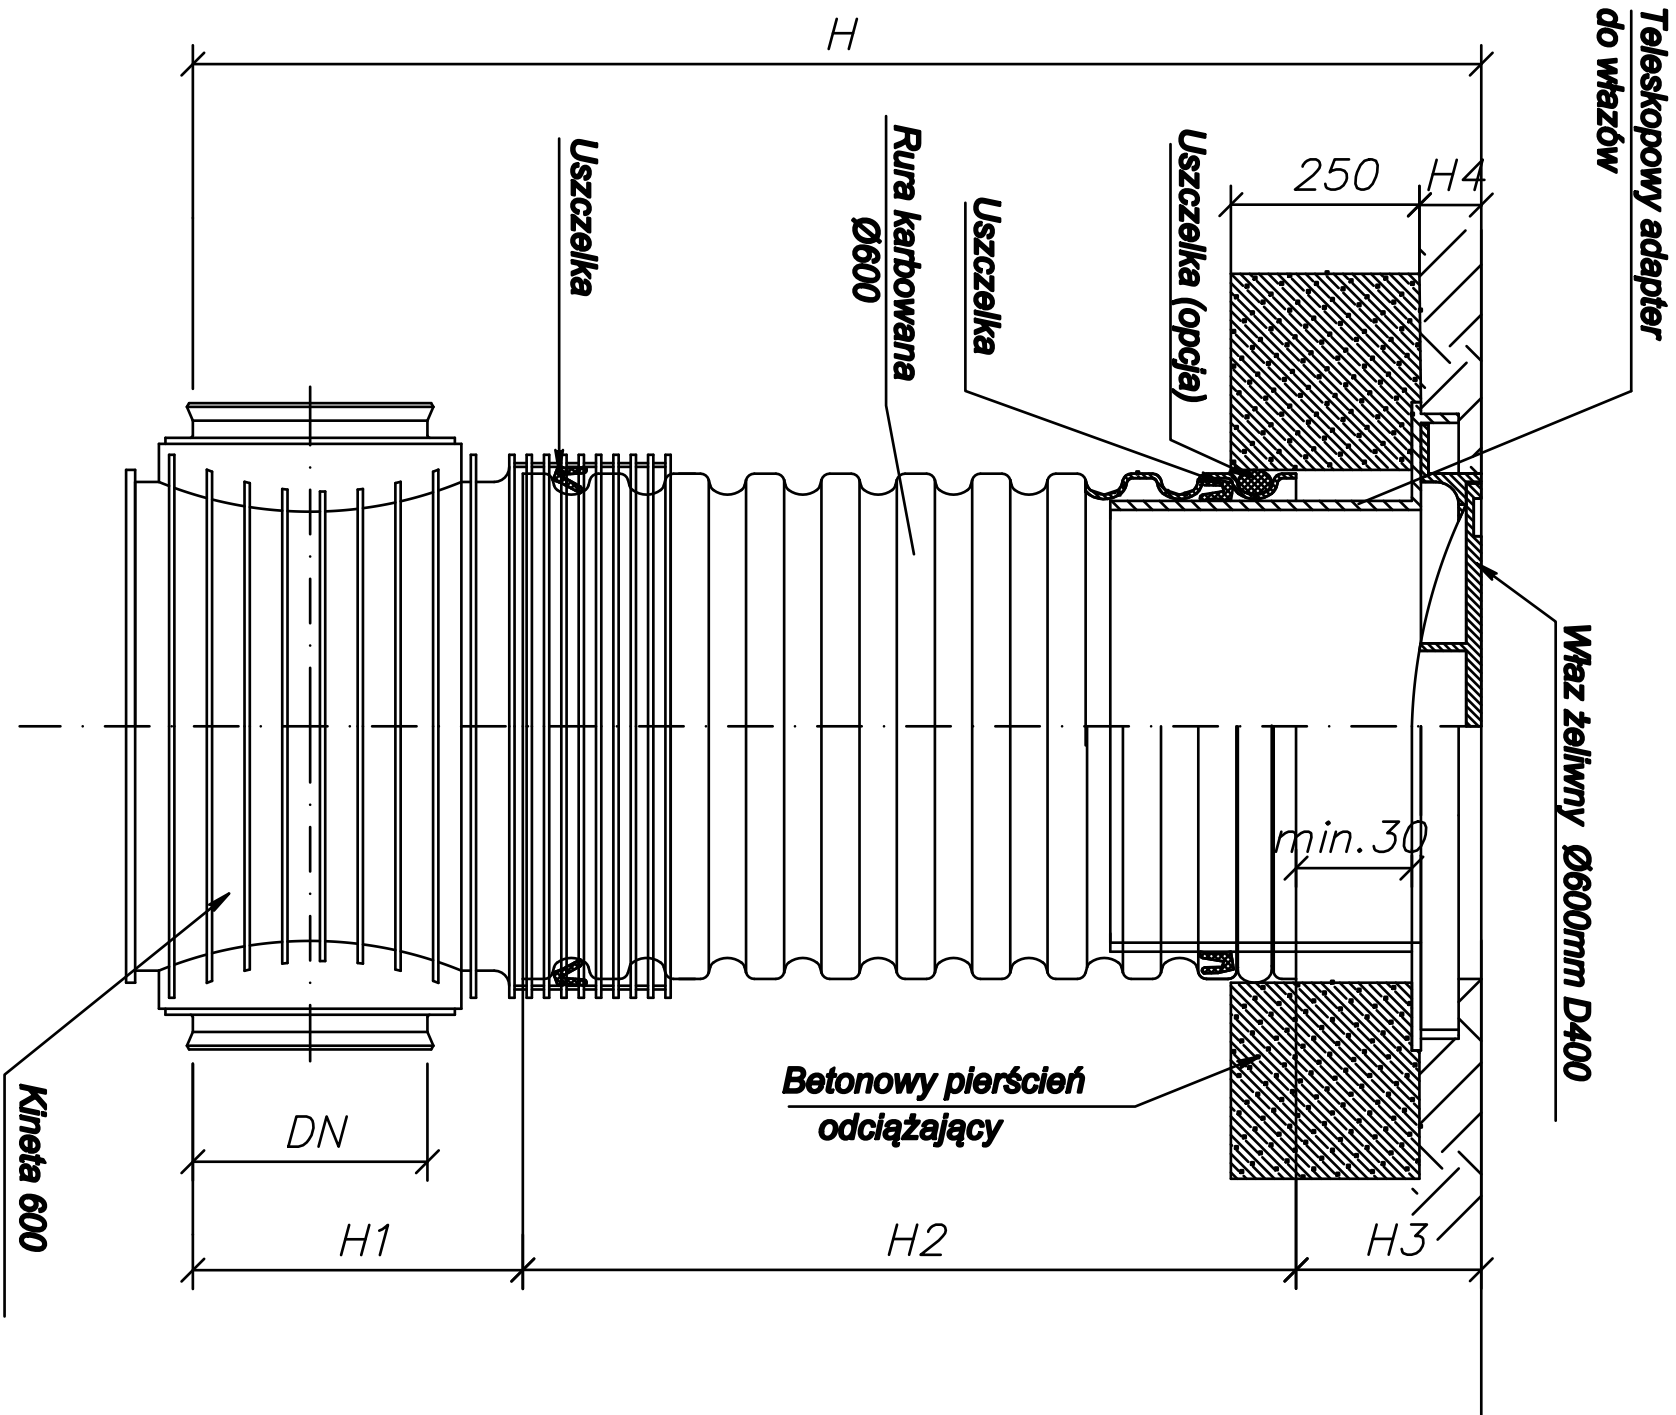

Zamawiający:		GMINA LESZNO ul. Władysława Reutkiego 08-084 Leszno	
Wykonawca :			
		PC-PROJEKT ul. Złotego Złotego 1/241, 08-204 Warszawa biuro: ul. Górska 8/76, 01-703 Warszawa tel. 22 480 42 31, fax: +48 22 203 47 16 biuro@pc-projekt.com.pl www.pc-projekt.com.pl	
Brand: seriowa	Zadanie/Osobę:	Budowa ulicy Włoskiej i odcinka ulicy Środkowej do ulicy Dworcowej w Zaborowie	
Nr tomu: A.3.1			
Stadium: PBW	Temat opracowania: PROJEKT BUDOWLANO-WYKONAWCZY KANALIZACJA DESZCZOWA		
Nr ark: 2014_24		Typ i zakres:	
Numer umowy:		SCHEMAT STUDNI DN600	
Kod CPV: 71320000-7			
Stronach:	Imię / nazwisko	Uprawnienie	Popełn
Projektant	dr inż. Agnieszka Hachla	MAZ0200PO0808	
Opracowanie	mgr inż. Joanna Walewska		
Sprowadź	mgr inż. Marcin Jankowski	MAZ0200PO0808	
Data opracowania: 22.06.2014		—	Nr rys.: 5