
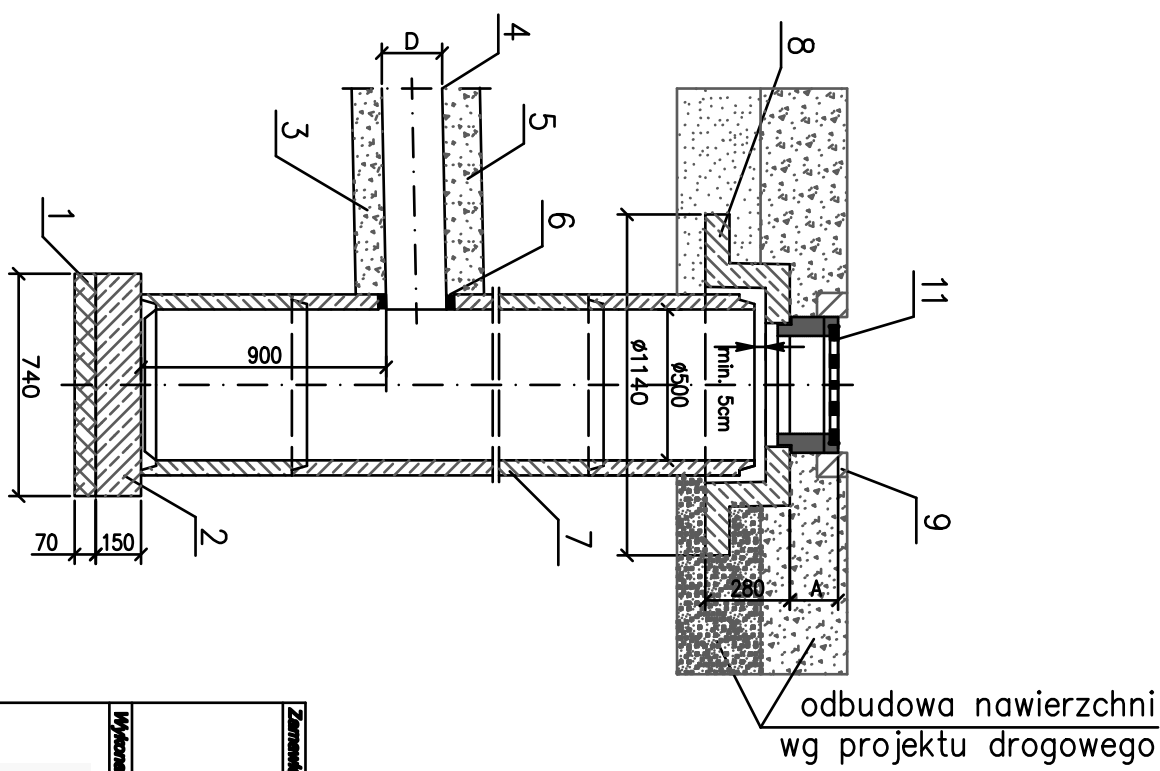


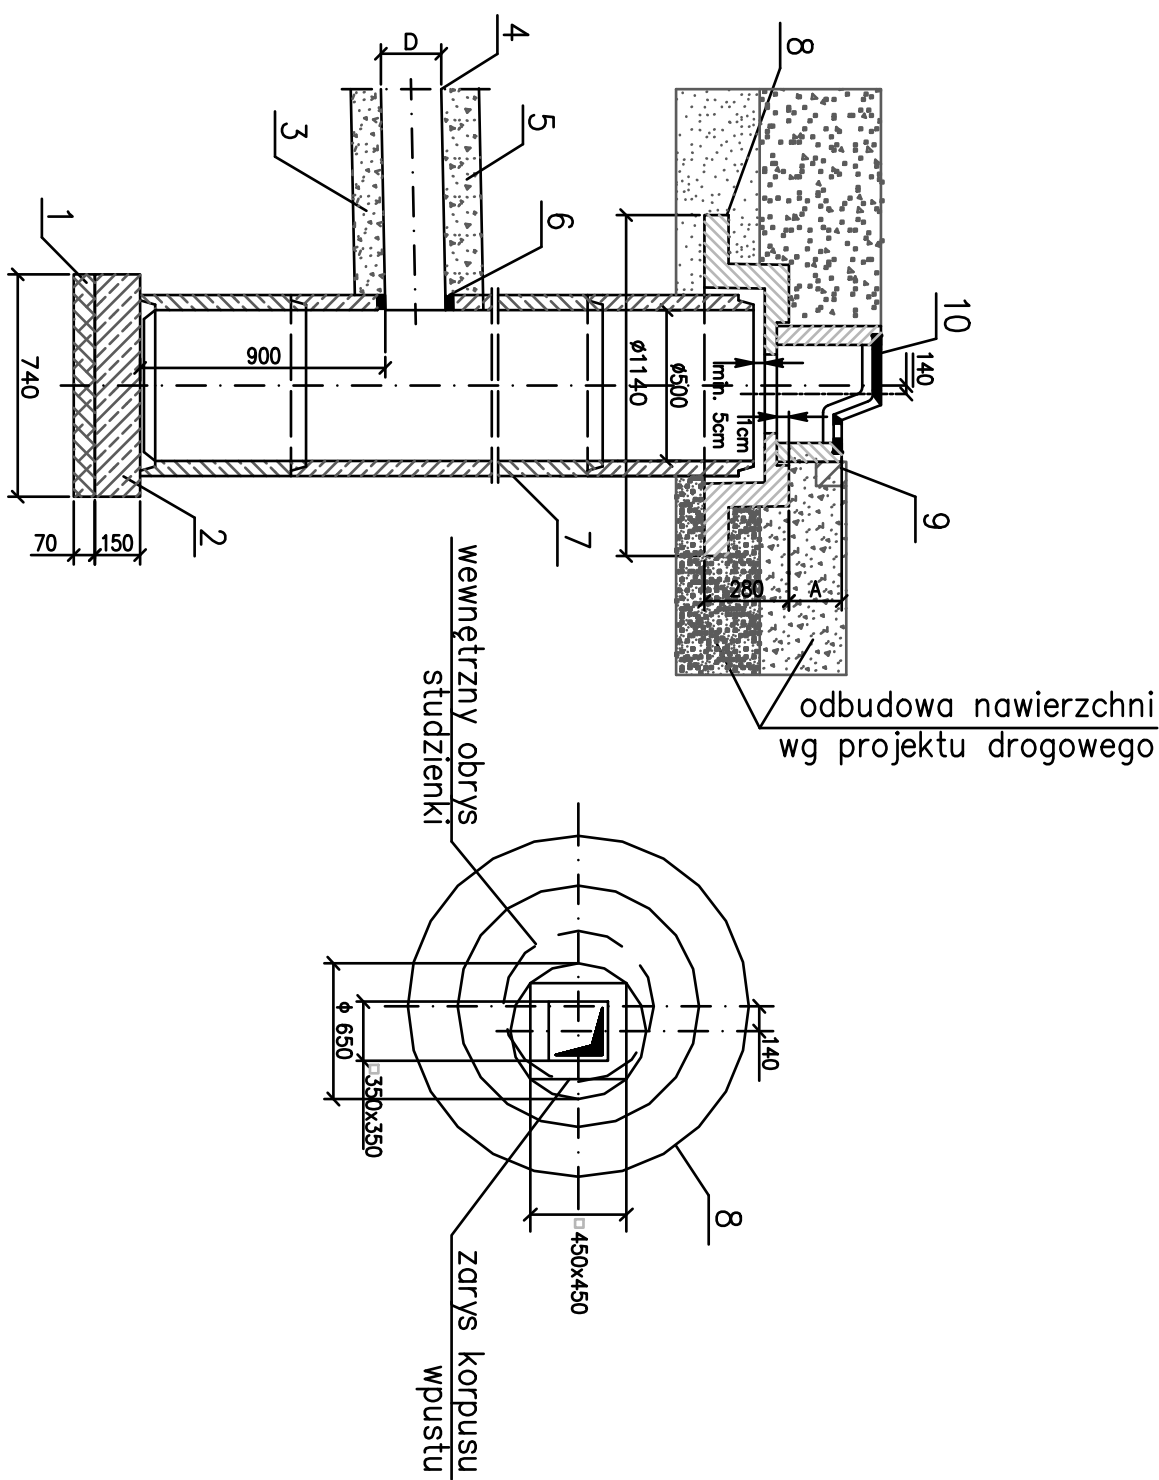

1	Grunt syпки zagęszczony
2	Płyta fundamentowa F-75
3	Podsypka z gruntu syпkiego grub. 10-15 cm
4	Rury kanalizacyjne PP D2160
5	Obsypka z gruntu syпkiego grub. 30cm
6	Tuleja przejściowa
7	Kręgi betonowe
8	Pierścien odciążający PO-114
9	Ściek wg.projektu drogowego
10	Wpust chodnikowy boczny klasy D400
11	Wpust uliczny klasy D400 w wersji z kratą płaską

Uwaga:

- wymiary podane w mm
- A - wymiar zależny od wysokości korpusu stosowanego wpustu

Zamawiający:		GMINA LESZNO ul. Wolności Polskiego 08-094 Leszno	
Wykonawca:		 PC-PROJEKT PC-PROJEKT ul. Zakłosa Zdróżka 1/341, 03-204 Warszawa biuro: ul. Gąsienic 8/75, 01-705 Warszawa tel. 22 460 42 31, fax: +48 22 203 47 16 biuro@pc-projekt.com.pl www.pc-projekt.com.pl	
Branda seweryjna	Zadanie/Obiekt: Budowa ulicy Wesołej / oddziałka ulicy Śródkowej do ulicy Dworcowej w Zabornie		
Nr kontu: A.3.1			
Studium: PBW	Temat opracowania: PROJEKT BUDOWLANO-WYKONAWCZY KANALIZACJA DESZCZOWA		
Nr arch: 2014_24			
Numer umowy: 71320000-7	Tytuł projektu: SCHEMAT WPUSTU DESZCZOWEGO		
Kod GSY: 71320000-7			
Stanowisko inżynier / architekt	Uprawnienie MAZ0200POOS08		Podpis
Projektant mgr inż. Agnieszka Hudała	MAZ0200POOS08		
Opracowała mgr inż. Joanna Walewska			
Sprawdził mgr inż. Mariusz Kozłowski	MAZ0200POOS08		
Data opracowania: 22.06.2014	—		Nr rys.: 6