



D	OBRZEŻE BETONOWE	o wym 8x30 cm
	ŁAWA BETONOWA	o wym 30 x 25 cm
	PODSYPKA PIASKOWA	o gr. 10 cm

J	WARSTWA ŚCIERALNA Z MIESZANKI MINERALNO-ASFALTOWEJ	gr. 4 cm
	PODBUDOWA ZASADNICZA Z MIESZANKI NIEZWIĄZANEJ Z KRUSZYWEM C90/3	gr.10 cm
	WARSTWA MROZOODPORNA	gr. 15 cm

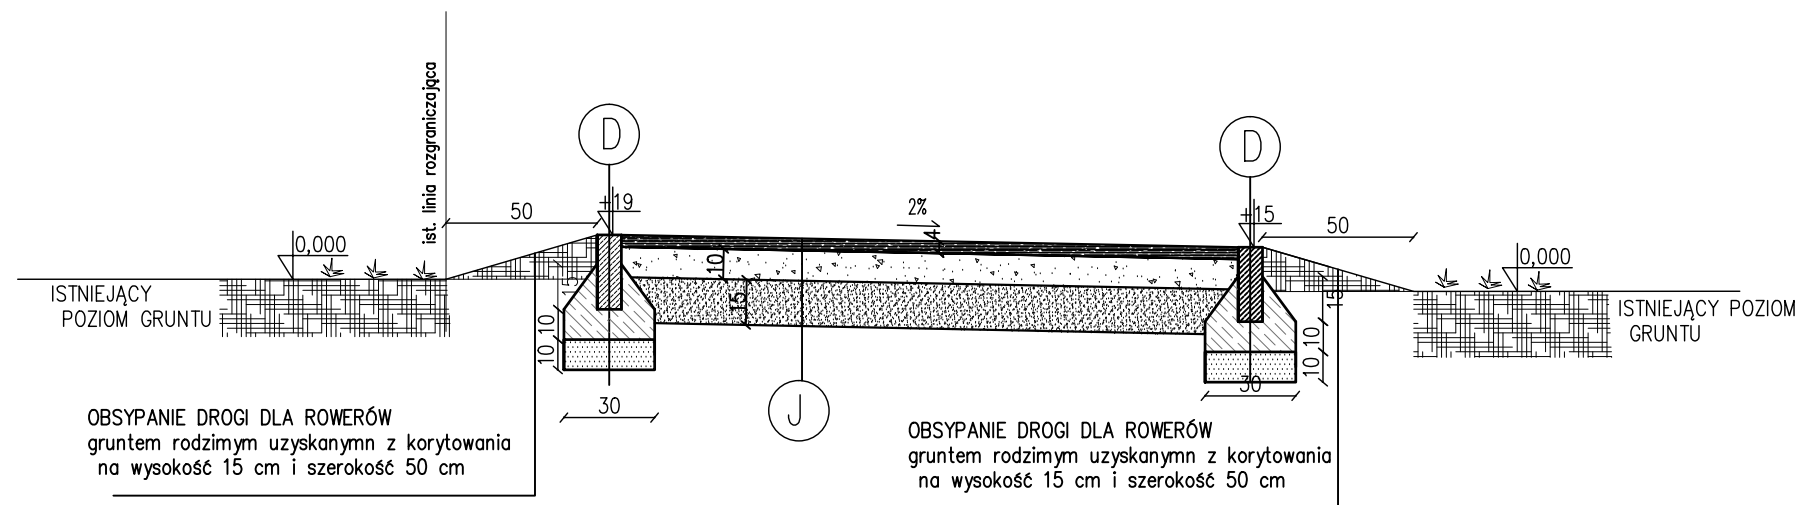

www.intecplan.com.pl

Temat:	Projekt budowy drogi dla rowerów w ramach projektu pt. „Rozwój zrównoważonej multimodalnej mobilności miejskiej poprzez budowę tras rowerowych w terenie Gminy Leszno”		
Inwestor:	Gmina Leszno Al. Wojska Polskiego 21, 05-084 Leszno		
Projektant:	dr inż. Ryszard Chmielewski w specj. drogowej W-wa 178/02		
	mgr inż. Marek Krawczyk w specj. konstrukcyjno-budowlanej MAZ/0079/POOK/10		
Opracował:	mgr inż. Ewa Barańska		
Branża:	drogowa		
Lokalizacja:	Gmina Leszno na odcinku od granicy z gminą Czosnów do granicy z gminą Błonie Obreń Julinek 0008, działki nr ewid 3, 5/2; Obreń Kępiaste 0009, działki nr ewid 403, 402, 401, 196, 255, 225, 226, 253, 400; Obreń Leszno 0011, działki nr ewid 1074; Obreń Leszno PGR 0012, działki nr ewid. 14, 15/1; Obreń Rozтока 0020, działki nr ewid 49, 140, 121	Nr rys. D - 11	
Nazwa rysunku:	Przekrój przez drogę rowerową		
data:	format rys.	skala rys.	nr strony
VII 2017r.	297x420	1:25