



D	OBRZEŻE BETONOWE	o wym 8x30 cm
	ŁAWA BETONOWA	o wym 30 x 25 cm
	PODSYPKA PIASKOWA	o gr. 10 cm

J	WARSTWA ŚCIERALNA Z MIESZANKI MINERALNO-ASFALTOWEJ	gr. 4 cm
	PODBUDOWA ZASADNICZA Z MIESZANKI NIEZWIĄZANEJ Z KRUSZYWEM C90/3	gr.10 cm
	WARSTWA MROZOODPORNĄ	gr. 15 cm

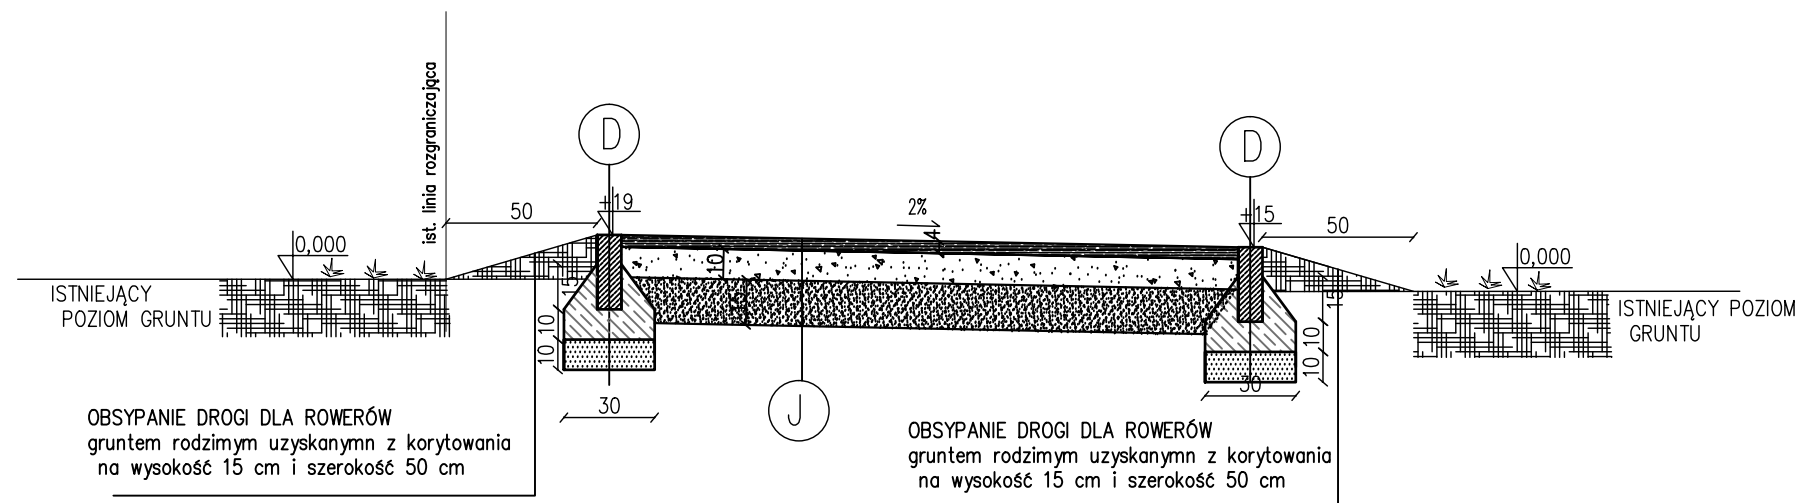

[www.intecplan.com.pl](http://www.intecplan.com.pl)

Temat:	Przebudowa drogi woj. nr 579 i 580 polegająca na budowie drogi dla rowerów wraz z niezbędną infrastrukturą, w ramach projektu pt. „Rozwój zrównoważonej multimodalnej mobilności miejskiej poprzez budowę tras rowerowych w terenie Gminy Leszno”.		
Inwestor:	Gmina Leszno Al. Wojska Polskiego 21, 05-084 Leszno		
Projektant:	dr inż. Ryszard Chmielewski w specj. drogowej W-wa 178/02		
	mgr inż. Marek Krawczyk w specj. konstrukcyjno-budowlanej MAZ/0079/POOK/10		
Opracował:	mgr inż. Ewa Barańska		
Branża:	drogowa		
Lokalizacja:	Gmina Leszno na odcinku od granicy z gminą Czosnów do granicy z gminą Błonie Obręb Rostoka 0020, dz. nr ewid.118; Obręb Kępiaste 0009 dz. nr ewid. 254; Obręb Julinek 0008 dz. nr ewid. 4; Obręb Leszno 0011 dz. nr ewid. 1080; 249/1; 408/4; 558/1; Obręb Leszno PGR 0012 dz. nr ewid. 6	Nr rys. D - 12	
Nazwa rysunku:	Przekrój przez drogę rowerową		
data:	format rys.	skala rys.	nr strony
VII 2017r.	297x420	1:25	.....