


- D** OBRZEŻE BETONOWE o wym 8x30 cm
- ŁAWA BETONOWA o wym 30 x 25 cm
- PODSYPKA PIASKOWA o gr. 10 cm
- J** WARSTWA ŚCIERALNA Z MIESZANKI MINERALNO-ASFALTOWEJ gr. 4 cm
- PODBUDOWA ZASADNICZA Z MIESZANKI NIEZWIĄZANEJ Z KRUSZYWEM C90/3 gr.10 cm
- WARSTWA MROZODOPORNA gr. 15 cm
- K** WARSTWA ODSĄCZAJĄCA – ŻWIR d<8mm gr. 10 cm
- WARSTWA ODSĄCZAJĄCA – ŻWIR d>10mm gr. 90 cm
- L** KRUSZYWO ŁAMANE 0/31,5mm STABILIZOWANE MECHANICZNIE o gr 15cm
- K** HYDROSIEW

PRZEKRÓJ  
skala 1:25

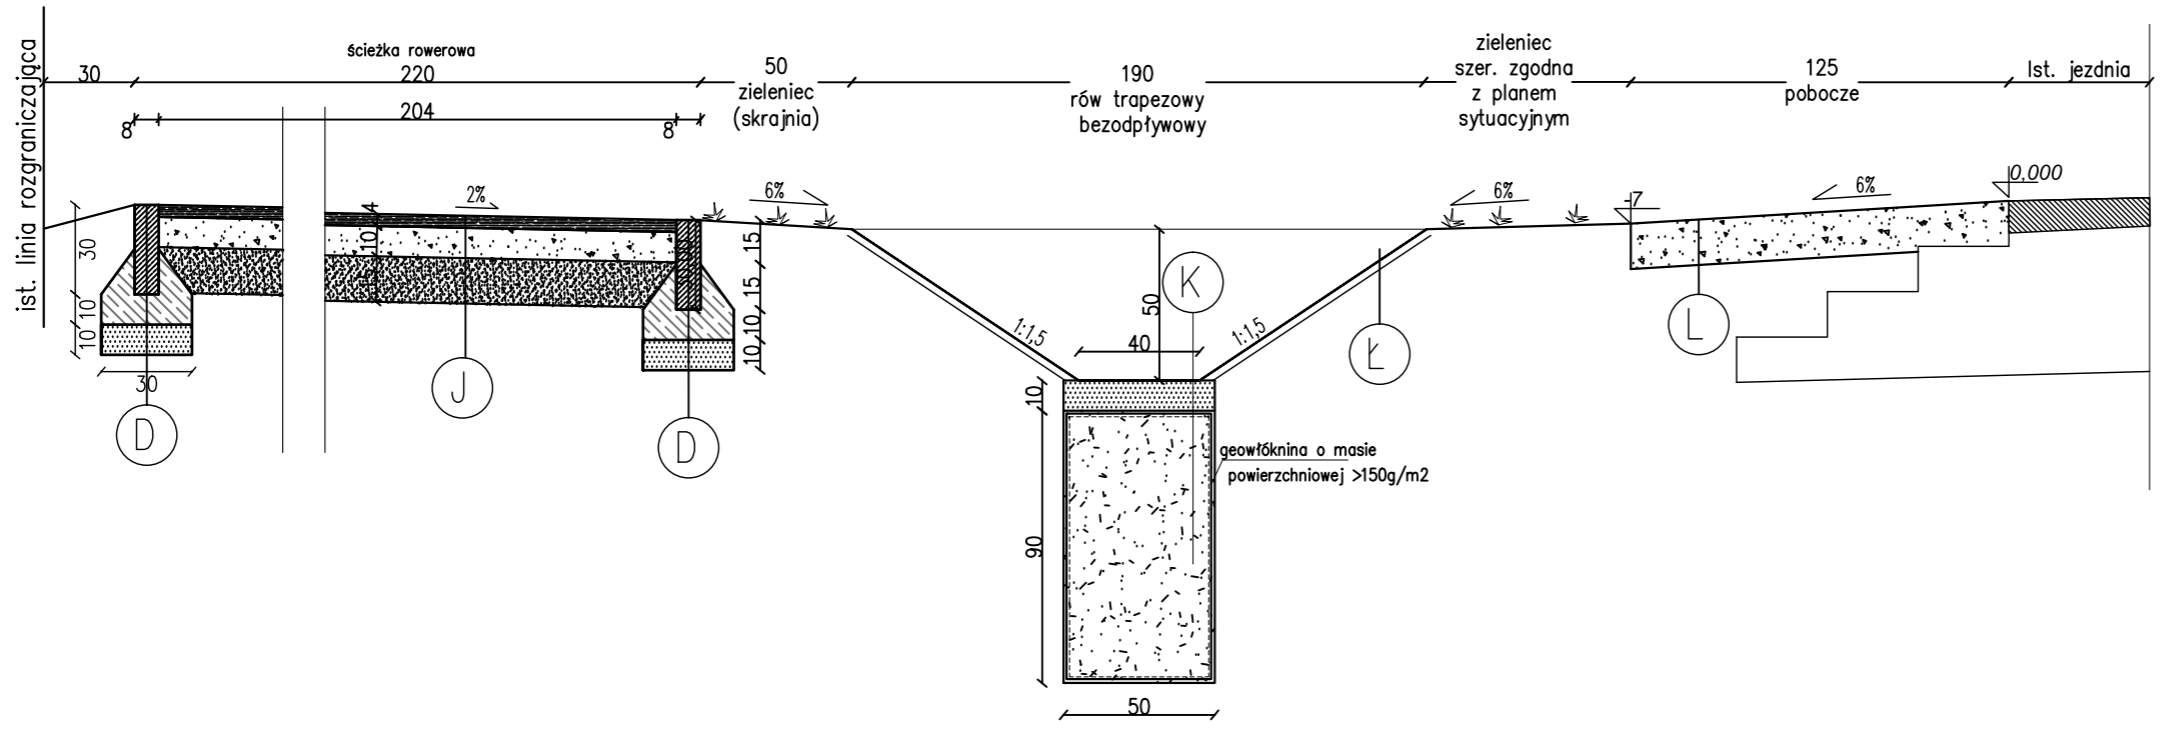

[www.intecplan.com.pl](http://www.intecplan.com.pl)

<b>Temat:</b> Przebudowa drogi woj. nr 579 i 580 polegająca na budowie drogi dla rowerów wraz z niezbędną infrastrukturą, w ramach projektu pt. „Rozwój zrównoważonej multimodalnej mobilności miejskiej poprzez budowę tras rowerowych w terenie Gminy Leszno”.	
<b>Inwestor:</b> Gmina Leszno Al. Wojska Polskiego 21, 05-084 Leszno	
<b>Projektant:</b> dr inż. Ryszard Chmielewski w specj. drogowej W-wa 178/02	
mgr inż. Marek Krawczyk w specj. konstrukcyjno-budowlanej MAZ/0079/P00K/10	
<b>Opracował:</b> mgr inż. Ewa Barańska	
<b>Branża:</b> drogowa	
<b>Lokalizacja:</b> Gmina Leszno na odcinku od granicy z gminą Czosnów do granicy z gminą Błonie Obręb Roztoka 0020, dz. nr ewid. 118; Obręb Kęplaste 0008 dz. nr ewid. 254; Obręb Julinek 0008 dz. nr ewid. 4; Obręb Leszno 0011 dz. nr ewid. 1080; 249/1; 408/4; 558/1; Obręb Leszno PGR 0012 dz. nr ewid. 6	<b>Nr rys.</b> D - 13
<b>Nazwa rysunku:</b> Przekrój przez drogę rowerową - sytuacja z projektowanym rowem	
<b>data:</b> VII 2017r.	<b>format rys.</b> 297x450
<b>skala rys.</b> 1:25	<b>nr strony</b> .....