


D	OBRZEŻE BETONOWE	o wym 8x30 cm
	ŁAWA BETONOWA	o wym 30 x 25 cm
	PODSYPKA PIASKOWA	o gr. 10 cm


H	WARSTWA ŚCIERALNA Z MIESZANKI MINERALNO-ASFALTOWEJ	gr. 4 cm
	PODBUDOWA ZASADNICZA Z MIESZANKI NIEZWIĄZANEJ Z KRUSZYWEM C90/3	gr.10 cm
	WARSTWA MROZODPORNA	gr. 15 cm
	WARSTWA Z PIASKU zagęszczonego mechanicznie na głębokość	na gr od 28 do 31 cm
	ZDJĘCIE WARSZY HUMUSU na głębokość 25 cm i uzupełnienie warstwą odsączającą z piasku zagęszczonego mechanicznie	

PRZEKRÓJ 1-1
skala 1:25

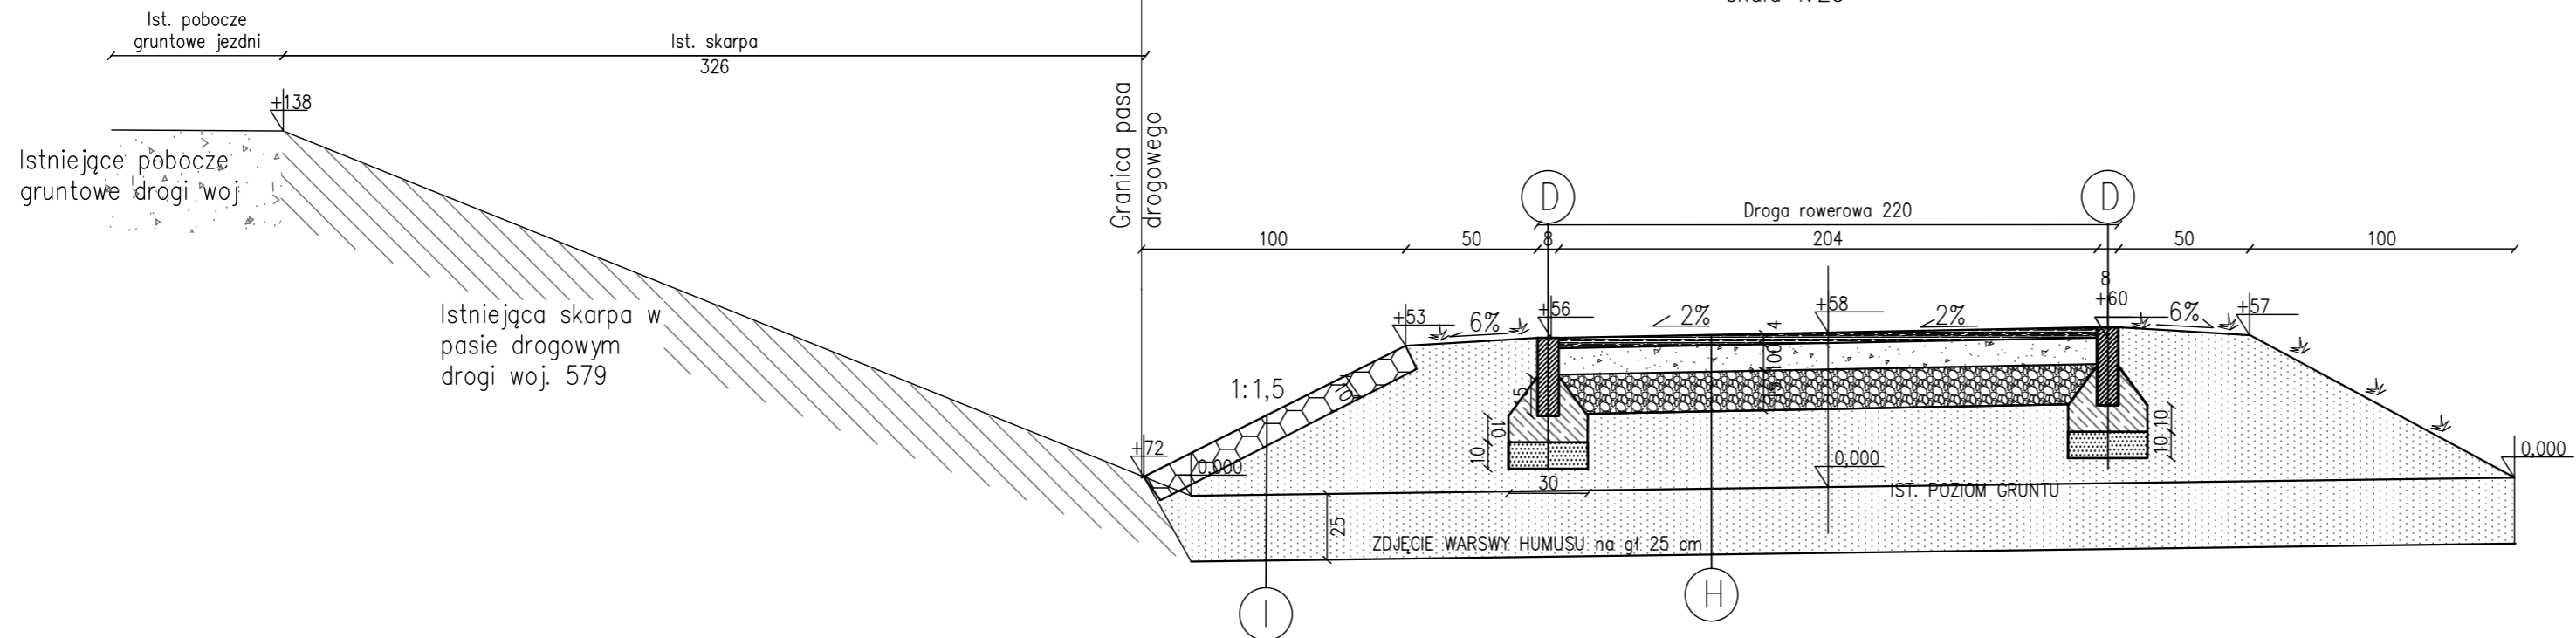

I	PLYTA EKO	o wym 60x40x10 cm
	WARSTWA ODSĄCZAJĄCA z piasku zagęszczonego mechanicznie	o gr zgodnej z przekrojem
	ZDJĘCIE WARSZY HUMUSU na głębokość 25 cm i uzupełnienie warstwą odsączającą z piasku zagęszczonego mechanicznie	

www.intecplan.com.pl

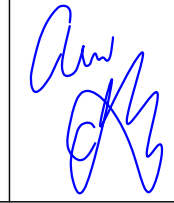Temat:	Projekt budowy drogi dla rowerów w ramach projektu pt. „Rozwój zrównoważonej multimodalnej mobilności miejskiej poprzez budowę tras rowerowych w terenie Gminy Leszno”		
Inwestor:	Gmina Leszno Al. Wojska Polskiego 21, 05-084 Leszno		
Projektant:	dr inż. Ryszard Chmielewski w specj. drogowej W-wa 178/02	 mgr inż. Marek Krawczyk w specj. konstrukcyjno-budowlanej MAZ/0079/POOK/10	
Opracował:	mgr inż. Ewa Barańska		
Branża:	drogowa		
Lokalizacja:	Gmina Leszno na odcinku od granicy z gminą Czarnów do granicy z gminą Błonie Obręb Julianek 0008, działki nr ewid. 3, 5/2; Obręb Kępskie 0009, działki nr ewid. 403, 402, 401, 196, 235, 225, 226, 253, 400; Obręb Leszno 0011, działki nr ewid. 1074; Obręb Leszno PGR 0012, działki nr ewid. 14, 15/1; Obręb Roztoka 0020, działki nr ewid. 140, 121	Nr rys.	D - 13
Nazwa rysunku:	Przekrój przez drogę rowerową o nawierzchni bitumicznej		
data:	format rys.	skala rys.	nr strony
VII 2017r.	297x650	1:25