


PRZEKRÓJ 1-1
skala 1:25

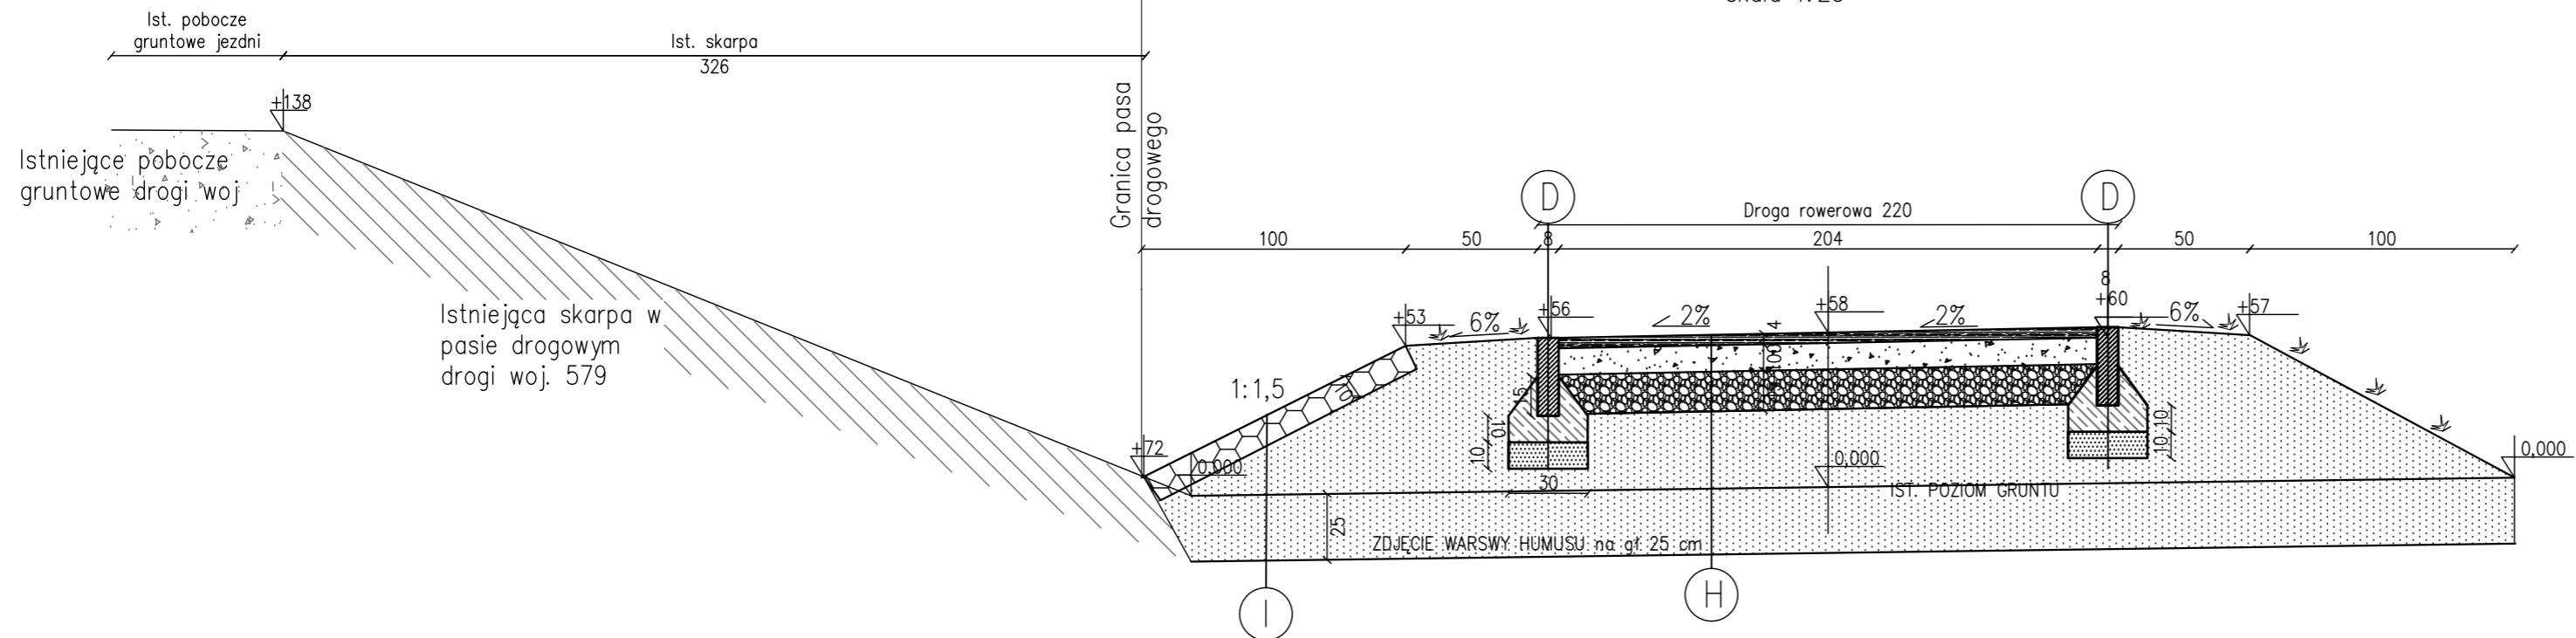


D	OBRZEŻE BETONOWE	o wym 8x30 cm
	ŁAWA BETONOWA	o wym 30 x 25 cm
	PODSYPKA PIASKOWA	o gr. 10 cm

H	WARSTWA ŚCIERALNA Z MIESZANKI MINERALNO-ASFALTOWEJ	gr. 4 cm
	PODBUDOWA ZASADNICZA Z MIESZANKI NIEZWIĄZANEJ Z KRUSZYWEM C90/3	gr.10 cm
	WARSTWA MROZODPORNA	gr. 15 cm
	WARSTWA Z PIASKU zagęszczonego mechanicznie na głębokość	na gr od 28 do 31 cm
	ZDJĘCIE WARSZY HUMUSU na głębokość 25 cm i uzupełnienie warstwą odsączającą z piasku zagęszczonego mechanicznie	

I	PLYTA EKO	o wym 60x40x10 cm
	WARSTWA ODSĄCZAJĄCA z piasku zagęszczonego mechanicznie	o gr zgodnej z przekrojem
	ZDJĘCIE WARSZY HUMUSU na głębokość 25 cm i uzupełnienie warstwą odsączającą z piasku zagęszczonego mechanicznie	

www.intecplan.com.pl

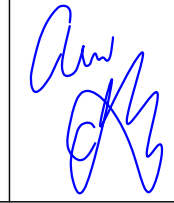Temat:	Przebudowa drogi woj. nr 579 i 580 polegająca na budowie drogi dla rowerów wraz z niezbędną infrastrukturą, w ramach projektu pt. „Rozwój zrównoważonej multimodalnej mobilności miejskiej poprzez budowę tras rowerowych w terenie Gminy Leszno”.		
Inwestor:	Gmina Leszno Al. Wojska Polskiego 21, 05-084 Leszno		
Projektant:	dr inż. Ryszard Chmielewski w specj. drogowej W-wa 178/02	 mgr inż. Marek Krawczyk w specj. konstrukcyjno-budowlanej MAZ/0079/POOK/10	
Opracował:	mgr inż. Ewa Barańska		
Branża:	drogowa		
Lokalizacja:	Gmina Leszno na odcinku od granicy z gminą Czosnów do granicy z gminą Błonie Obręb Roztoka 0020, dz. nr ewid.118; Obręb Keplaste 0009 dz. nr ewid. 254; Obręb Julinek 0008 dz. nr ewid. 4; Obręb Leszno 0011 dz. nr ewid. 1080; 249/1; 408/4; 558/1; Obręb Leszno PGR 0012 dz. nr ewid. 6		Nr rys. D - 15
Nazwa rysunku:	Przekrój przez drogę rowerową o nawierzchni bitumicznej		
data:	format rys.	skala rys.	nr strony
VII 2017r.	297x650	1:25