


ZJAZD INDYWIDUALNY o szerokości  
jezdni 4,50m  
SKALA 1:25

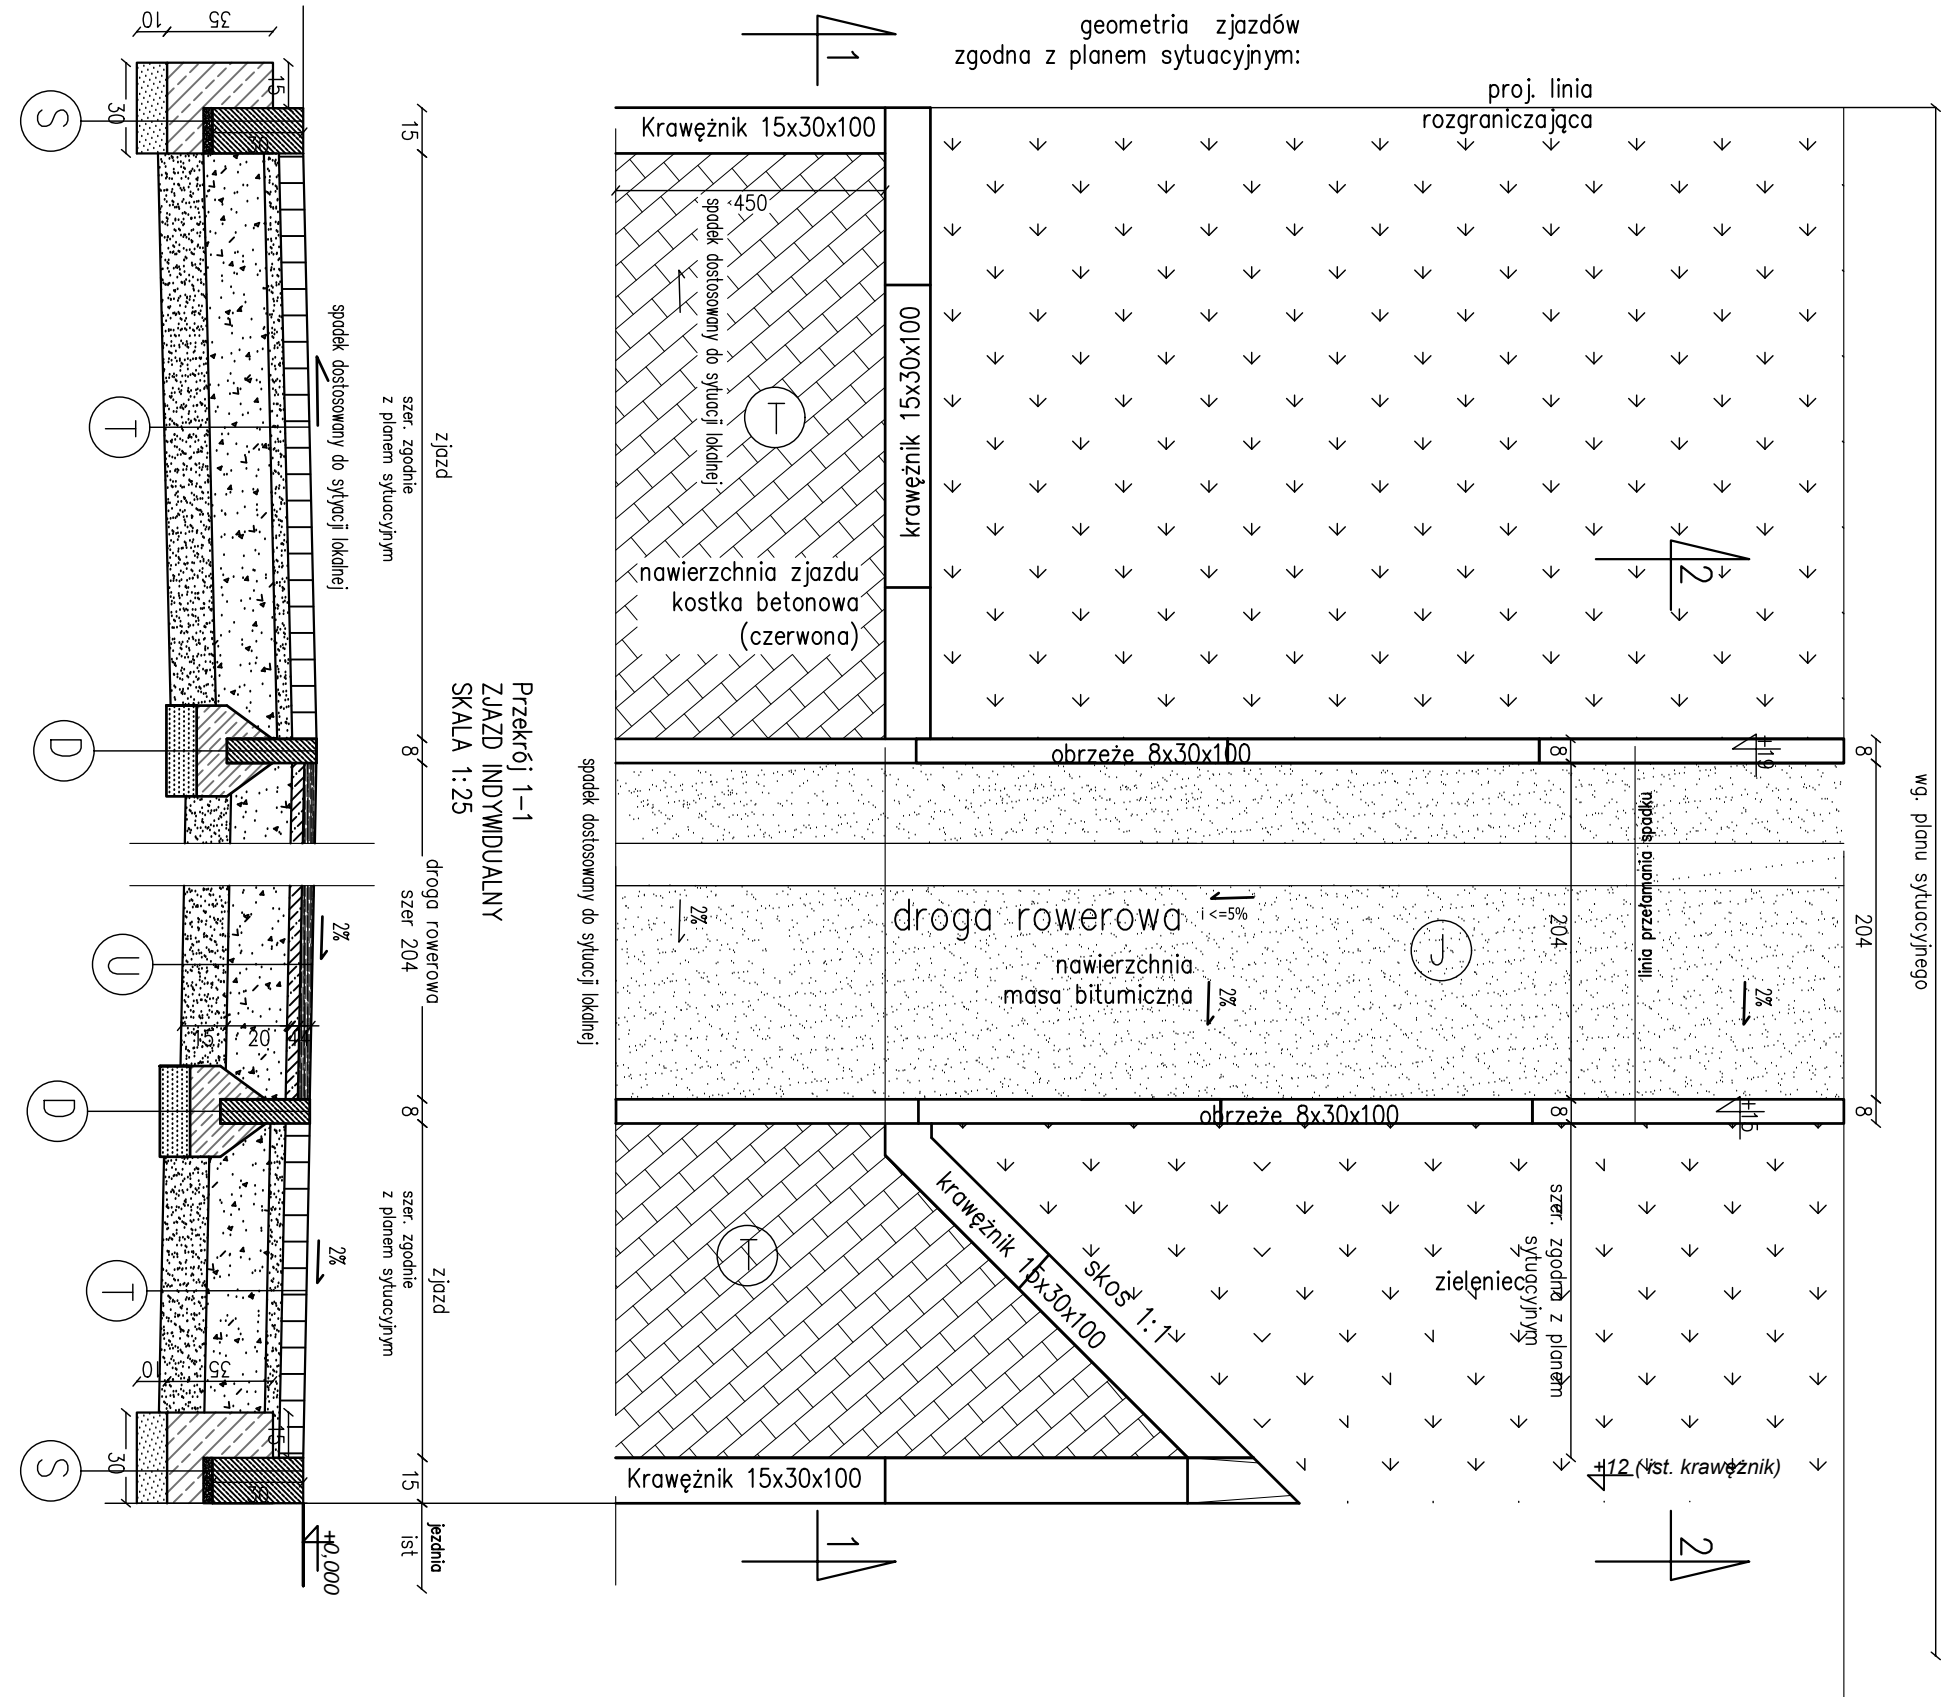

geometria zjazdów  
zgodna z planem sytuacyjnym:


D	OBRZEŻE BETONOWE	o wym 8x30 cm
	ŁAWA BETONOWA	o wym 30 x 25 cm
	PODSYPKA PIASKOWA	o gr. 10 cm

J	WARSTWA ŚCIERALNA Z MIESZANKI MINERALNO-ASFALTOWEJ	gr. 4 cm
	PODBUDOWA ZASADNICZA Z MIESZANKI NIEZWIĄZANEJ Z KRUSZYWEM C90/3	gr.10 cm
	WARSTWA MROZOODPORNĄ	gr. 15 cm

R	WARSTWA ŚCIERALNA kostka betonowa (szara)	gr. 8 cm
	PODSYPKA cementowo – piaskowa 1:4	gr. 5 cm
	PODBUDOWA Z KRUSZYWA ŁAMANEGO 0/31,5 stab. mech.	gr.10cm
	WARSTWA ODSĄCZAJĄCA z piasku	gr.15cm

T	WARSTWA ŚCIERALNA kostka betonowa	gr. 8 cm
	PODSYPKA cementowo – piaskowa 1:4	gr. 5 cm
	PODBUDOWA Z KRUSZYWA ŁAMANEGO 0/31,5mm stabilizowana mechanicznie	gr.20cm
	WARSTWA ODSĄCZAJĄCA Z PIASKU	gr. 15 cm

U	WARSTWA ŚCIERALNA Z BETONU ALSFALTOWEGO w kolorze czerwonym	gr. 4 cm
	WARSTWA WYRÓWNAWCZA Z BETONU ASFALTOWEGO	gr. 4 cm
	PODBUDOWA Z KRUSZYWA ŁAMANEGO 0/31,5mm stabilizowana mechanicznie	gr.20cm
	WARSTWA ODSĄCZAJĄCA Z PIASKU	gr. 15 cm

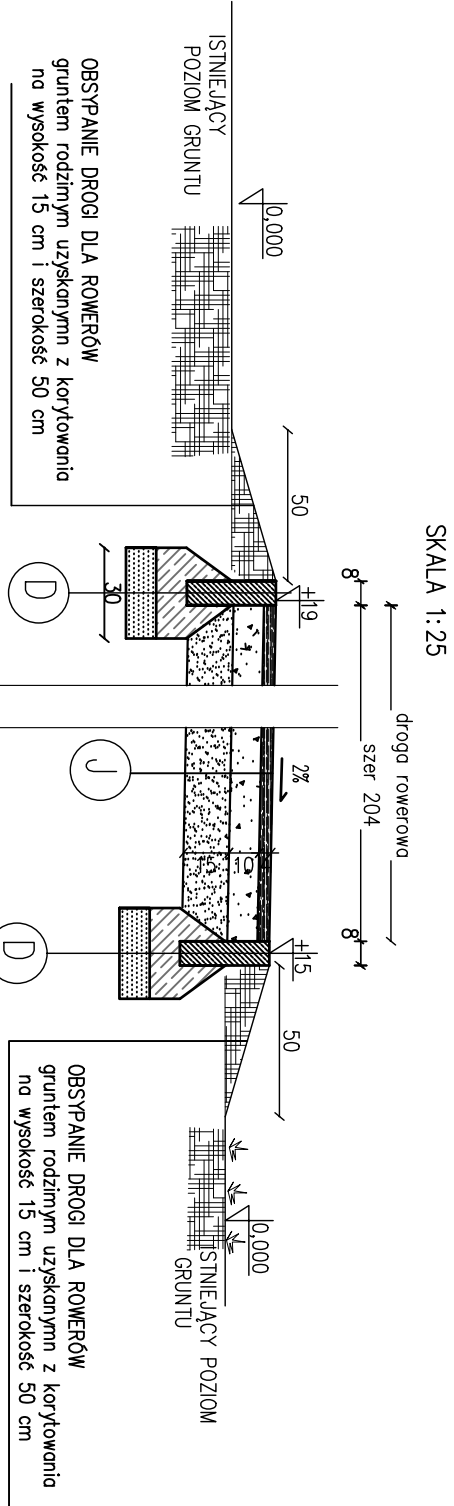

Przekrój 2-2  
ZJAZD INDYWIDUALNY  
SKALA 1:25

Przekrój 1-1  
ZJAZD INDYWIDUALNY  
SKALA 1:25

[www.intecplan.com.pl](http://www.intecplan.com.pl)

Temat:	Projekt budowy drogi dla rowerów w ramach projektu pt. „Rozwój zrównoważonej multimodalnej mobilności miejskiej poprzez budowę tras rowerowych w terenie Gminy Leszno”		
Inwestor:	Gmina Leszno Al. Wojska Polskiego 21, 05-084 Leszno		
Projektant:	dr inż. Ryszard Chmielewski w specj. drogowej W-wa 178/02		
	mgr inż. Marek Krawczyk w specj. konstrukcyjno-budowlanej MAZ/0079/POOK/10		
Opracował:	mgr inż. Ewa Barańska		
Branża:	drogowa		
Lokalizacja:	Gmina Leszno na odcinku od granicy z gminą Czosnów do granicy z gminą Błonie, Obręb Julinek 0008, działki nr ewid. 3, 5/2; Obręb Kępiaste 0009, działki nr ewid. 403, 402, 401, 196, 255, 225, 226, 253, 400; Obręb Leszno 0011, działki nr ewid. 1074; Obręb Leszno PGR 0012, działki nr ewid. 14, 15/1; Obręb Rozтока 0020, działki nr ewid. 49, 140, 121	Nr rys.	D - 16
Nazwa rysunku:	Zjazd indywidualny		
data:	format rys.	skala rys.	nr strony
VII 2017r.	297x600	1:25	.....