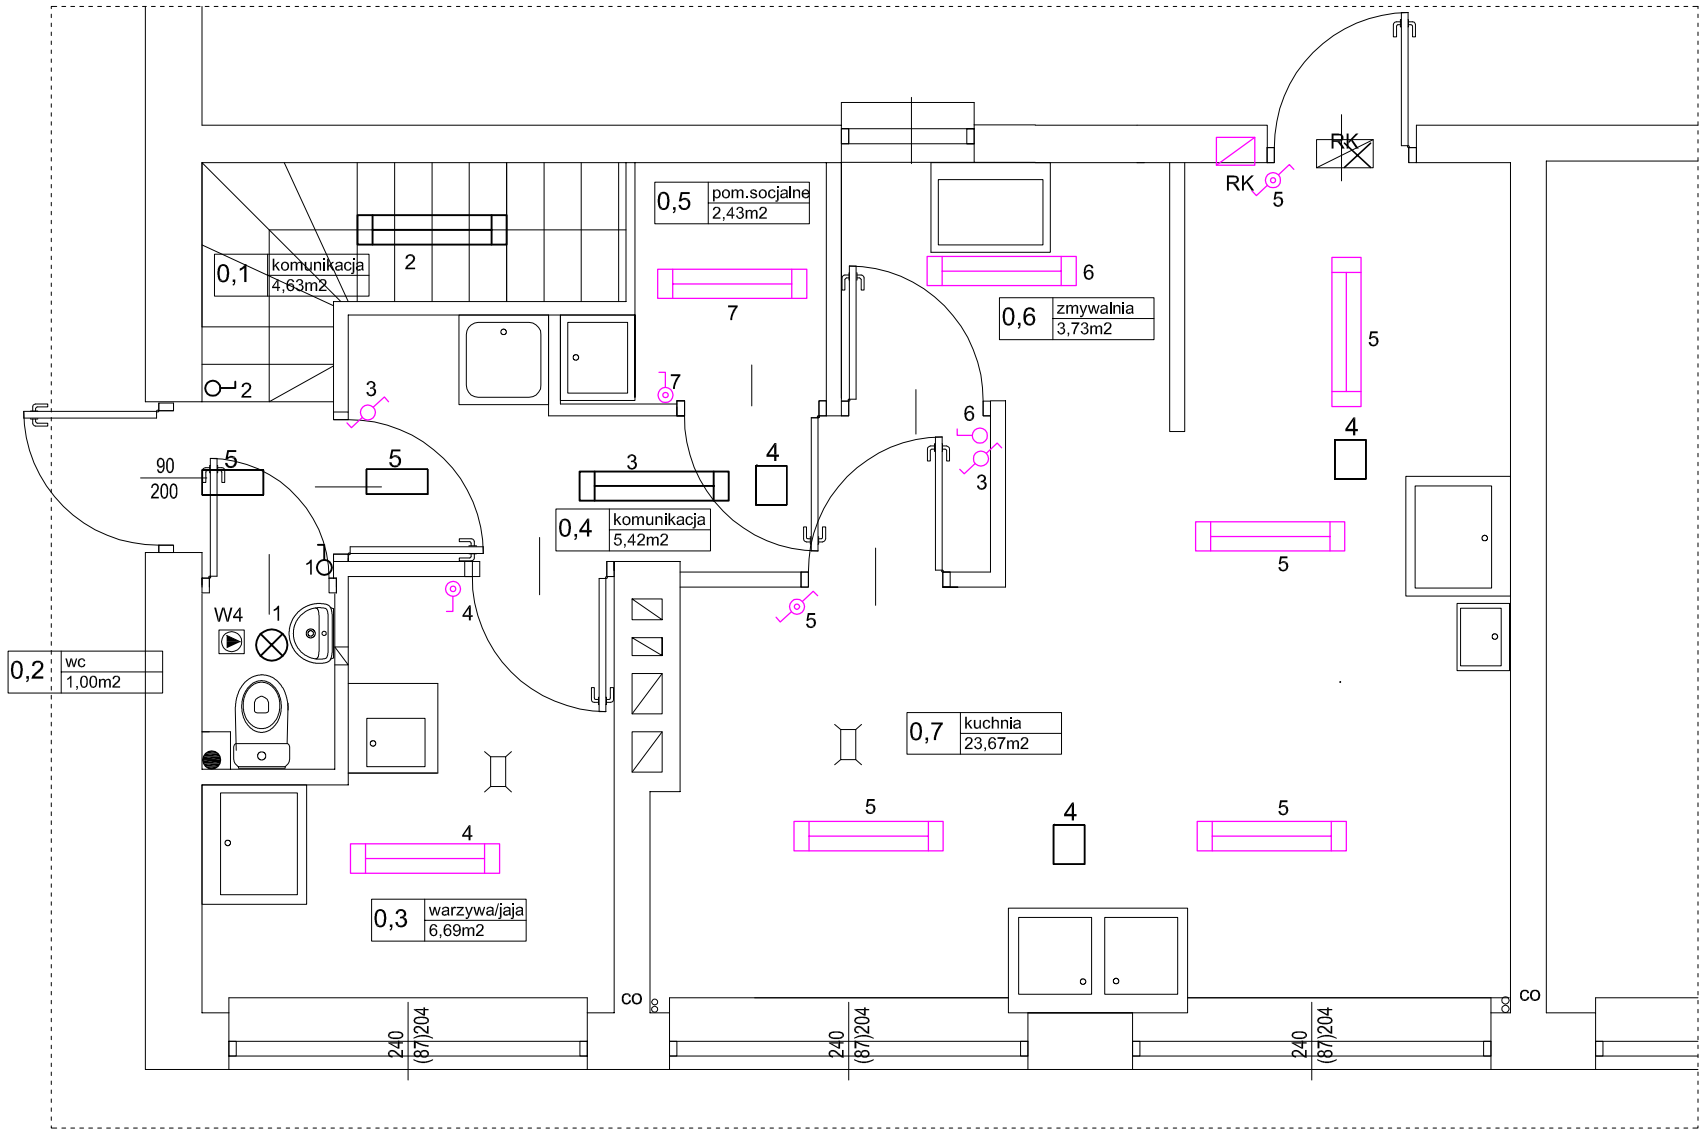

Uwaga:

1. łączniki instalować na wysokości 1,2m od poziomu posadzki
2. instalacje wykonać jako wtynkową
3. gniazda dla term montować na wysokości podanej na rysunku
4. pozostałe gniazda w łazience instalować na wysokości 1,3m od poziomu posadzki.
5. urządzenia metalowe podłączyć drutem DY6 do instalacji wyrównawczej budynku
6. instalacje oświetleniową wykonać kablem YDY 3 x 1,5 mm2
7. instalacje gniazd zasilających wykonać kablem YDY 3 x 2,5 mm2
8. wentylator w WC załączać razem z oświetleniem

wentylator kanałowy 100mm wyd. 50m3/h
230V 20W załączany z oświetleniem

- POŁĄCZNIK OŚWIETLENIA 10A
- POŁĄCZNIK HERMETYCZNY OŚWIETLENIA 10A
- PRZEŁĄCZNIK KORYTARZOWY HERMETYCZNY OŚWIETLENIA 10A
- OSPRZĘT DO LIKWIDACJI LUB PRZENIESIENIA
- OSPRZĘT PROJEKTOWANY
- OSPRZĘT ISTNIEJĄCY POZOSTAJĄCY

OPRAWA ŚWIETLÓWKOWA 2X56W IP44

4 OPRAWA AWARYJNA LED np. ES SYSTEM UNO LED

5 OPRAWA EWAKUACYJNA TYPU EXIT

- Linia zasilające w/g opisu na schemacie

dom retro pracownia architektoniczna
MICHAŁÓW 45A 05-079 OKUNIEW
NIP 822 186 10 35 REGON 016046076
TEL: 608 016 527
EMAIL : domretro@wp.pl

PROJEKT BUDOWLANY REMONTU
POMIESZCZEŃ KUCHNI I ZAPLECZA
W ZESPOLE SZKÓŁ PUBLICZNYCH W LESZNIE
ul. Leśna 13 Leszno

INSTALACJE ELEKTRYCZNE
RZUT KUCHNI - OŚWIETLENIE

INWESTOR: ZESPÓŁ SZKÓŁ PUBLICZNYCH W LESZNIE
ul. Leśna 13 05-084 Leszno

projektował : mgr inż. Konrad Drogomirecki
upr. bud. Nr MAZ/0140/POOE/06

Nr. rys.	SKALA 1:50	faza:	branża:	
E-2		PB/W	ELE.	07.09.2016r