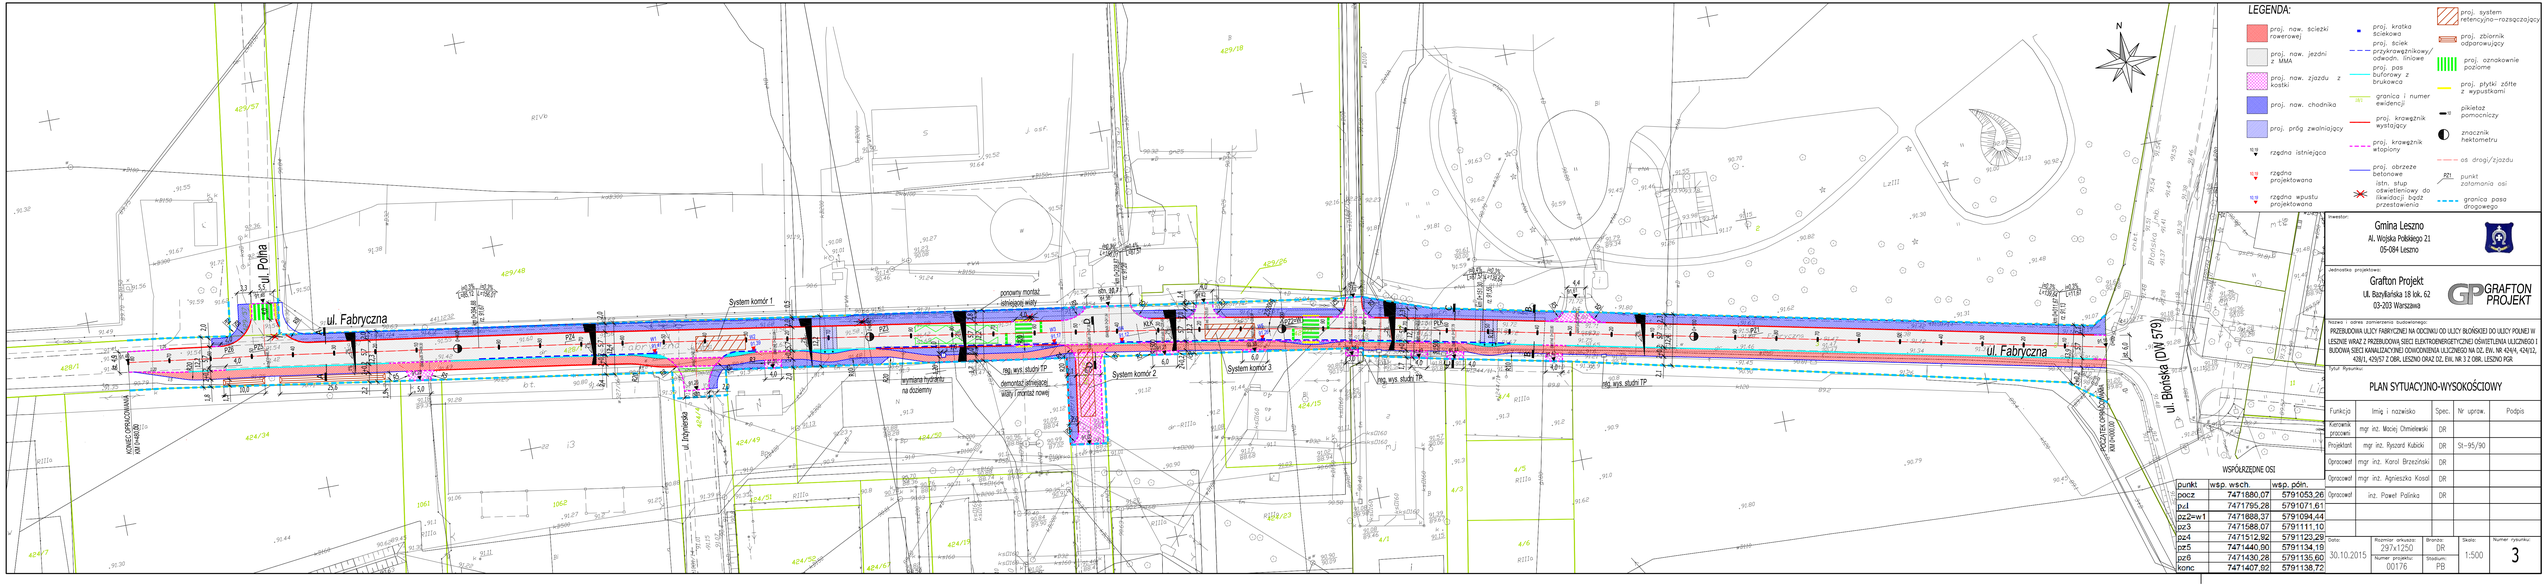

LEGENDA:

- proj. naw. ścieżki rowerowej
- proj. naw. jezdni z MMA
- proj. naw. zjazdu z kostki
- proj. naw. chodnika
- proj. próg zwalniający
- rzędna istniejąca
- rzędna projektowana
- rzędna wpustu projektowana
- proj. kratka ściekowa
- proj. ściek przykrawężnikowy/ odwodn. liniowe
- proj. pas buforowy z brukowca
- granica i numer ewidencyjny
- proj. krawężnik wystający
- proj. krawężnik wtopiony
- proj. obrzeże betonowe
- istn. słup oświetleniowy do likwidacji bądź przestawienia
- proj. system retencyjno-rozsączający
- proj. zbiornik odparowujący
- proj. oznakowanie poziome
- proj. płytki żółte z wypustkami
- piketaż pomocniczy
- znacznik hektometru
- oś drogi/zjazdu
- punkt załamania osi
- granica pasa drogowego

punkt	wsp. wsch.	wsp. półn.
pocz	7471880,07	5791053,26
p-1	7471795,28	5791071,61
pz2=w1	7471688,37	5791094,44
pz3	7471588,07	5791111,10
pz4	7471512,92	5791123,29
pz5	7471440,90	5791134,19
pz6	7471430,28	5791135,60
koniec	7471407,92	5791138,72

Inwestor:

Gmina Leszno
Al. Wojska Polskiego 21
05-084 Leszno

Jednostka projektowa:

Grafton Projekt
Ul. Bazyliańska 18 lok. 62
03-203 Warszawa

GRAFTON PROJEKT

Nazwa i adres zamierzenia budowlanego:

PRZEBUDOWA ULICY FABRYCZNEJ NA ODCINKU OD ULICY BLOŃSKIEJ DO ULICY POLNEJ W LESZNIE WRAZ Z PRZEBUDOWĄ SIECI ELEKTROENERGETYCZNEJ OŚWIETLENIA ULICZNEGO I BUDOWĄ SIECI KANALIZACYJNEJ OGNIOWEJ NA DZ. EW. NR 424/4, 424/12, 428/1, 429/57 Z OBR. LESZNO ORAZ DZ. EW. NR 3-2 OBR. LESZNO PGR

Tytuł Rysunku:

PLAN SYTUACYJNO-WYSOKOŚCIOWY

Funkcja	Imię i nazwisko	Spec.	Nr uprw.	Podpis
Kierownik pracowni	mgr inż. Maciej Chmielewski	DR		
Projektant	mgr inż. Ryszard Kubicki	DR	St-95/90	
Opracował	mgr inż. Karol Brzeziński	DR		
Opracował	mgr inż. Agnieszka Kosal	DR		
Opracował	inż. Paweł Palinka	DR		

Data: 30.10.2015

Rozmiar arkusza: 297x1250

Numer projektu: 00176

Branża: DR

Stadium: PB

Skala: 1:500

Numer rysunku: 3