




PRZEKRÓJ KONSTRUKCYJNY A-A (ODWODNIENIE POWIERZCHNIOWE)

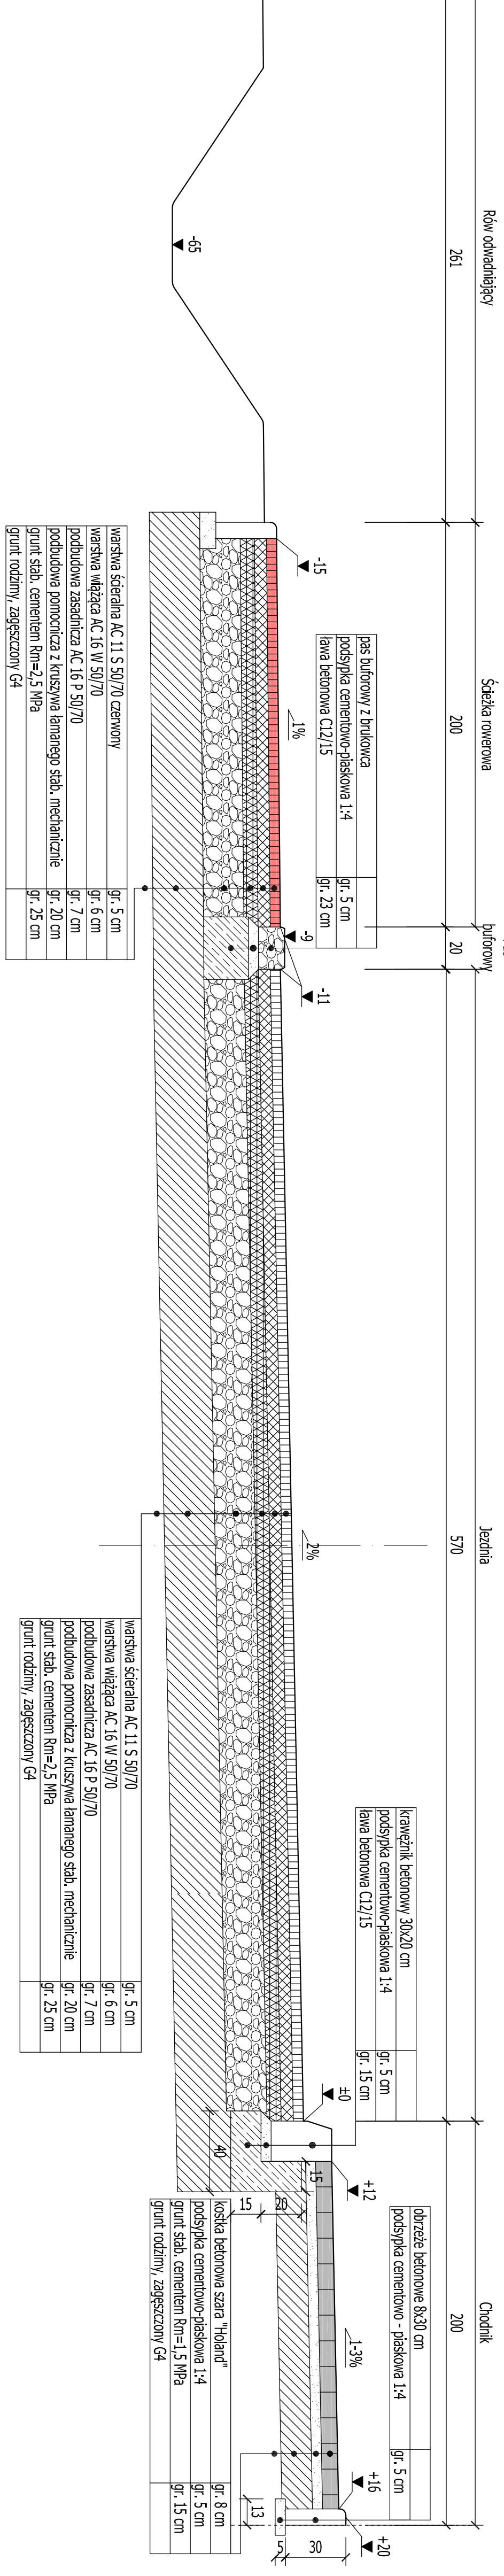



PRZEKRÓJ KONSTRUKCYJNY B-B (ODWODNIENIE DO ŚCIEKU PRZYKRAWĘŻNIKOWEGO)

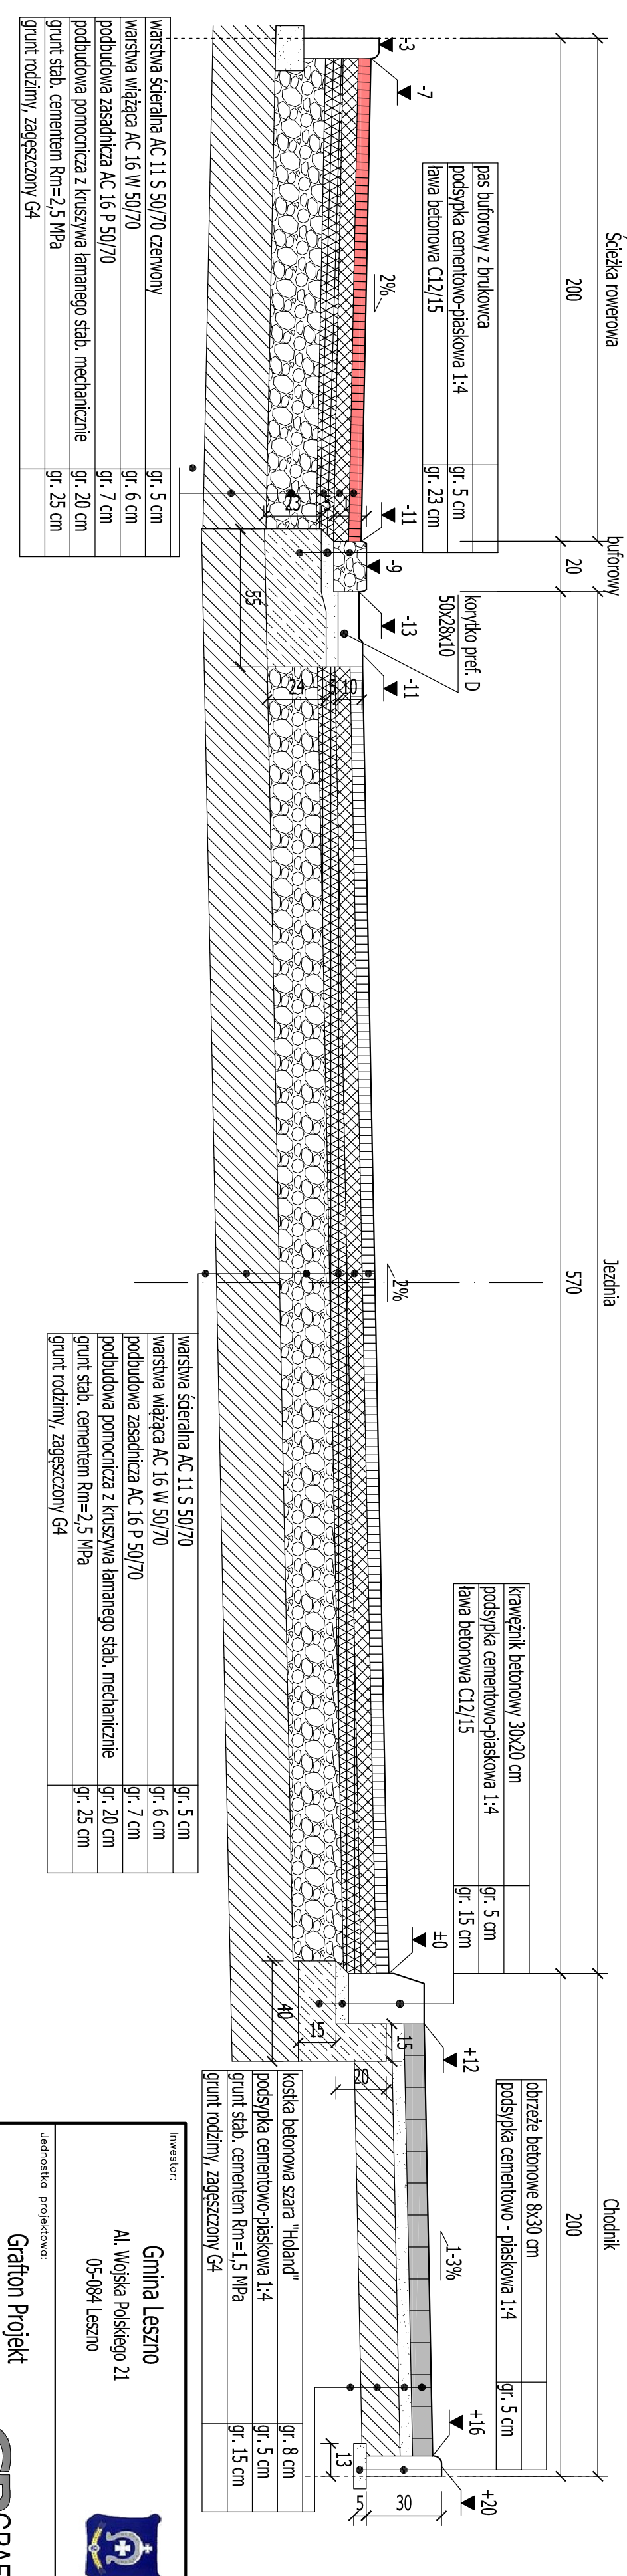

PRZEKRÓJ KONSTRUKCYJNY C-C (WZMOCNIONA KONSTRUKCJA ŚCIEŻKI I CHODNIKA NA Zjazdach)

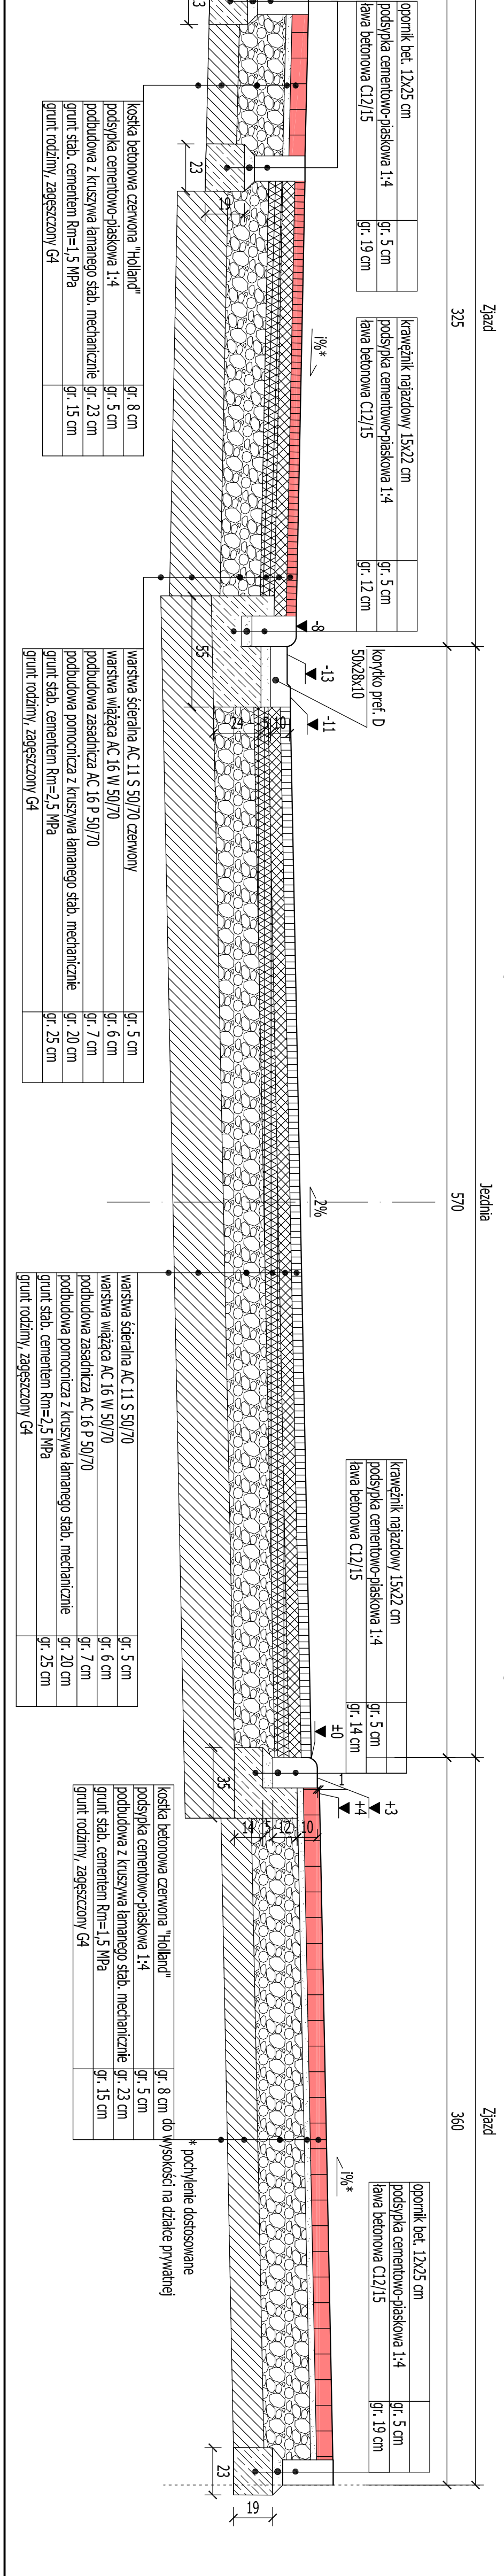

PRZEKRÓJ KONSTRUKCYJNY D-D (Zjazd PUBLICZNY NA DROGĘ WEWNĘTRZNA)

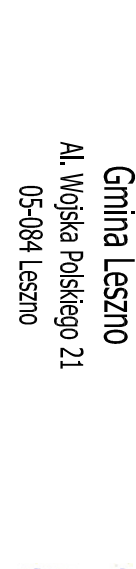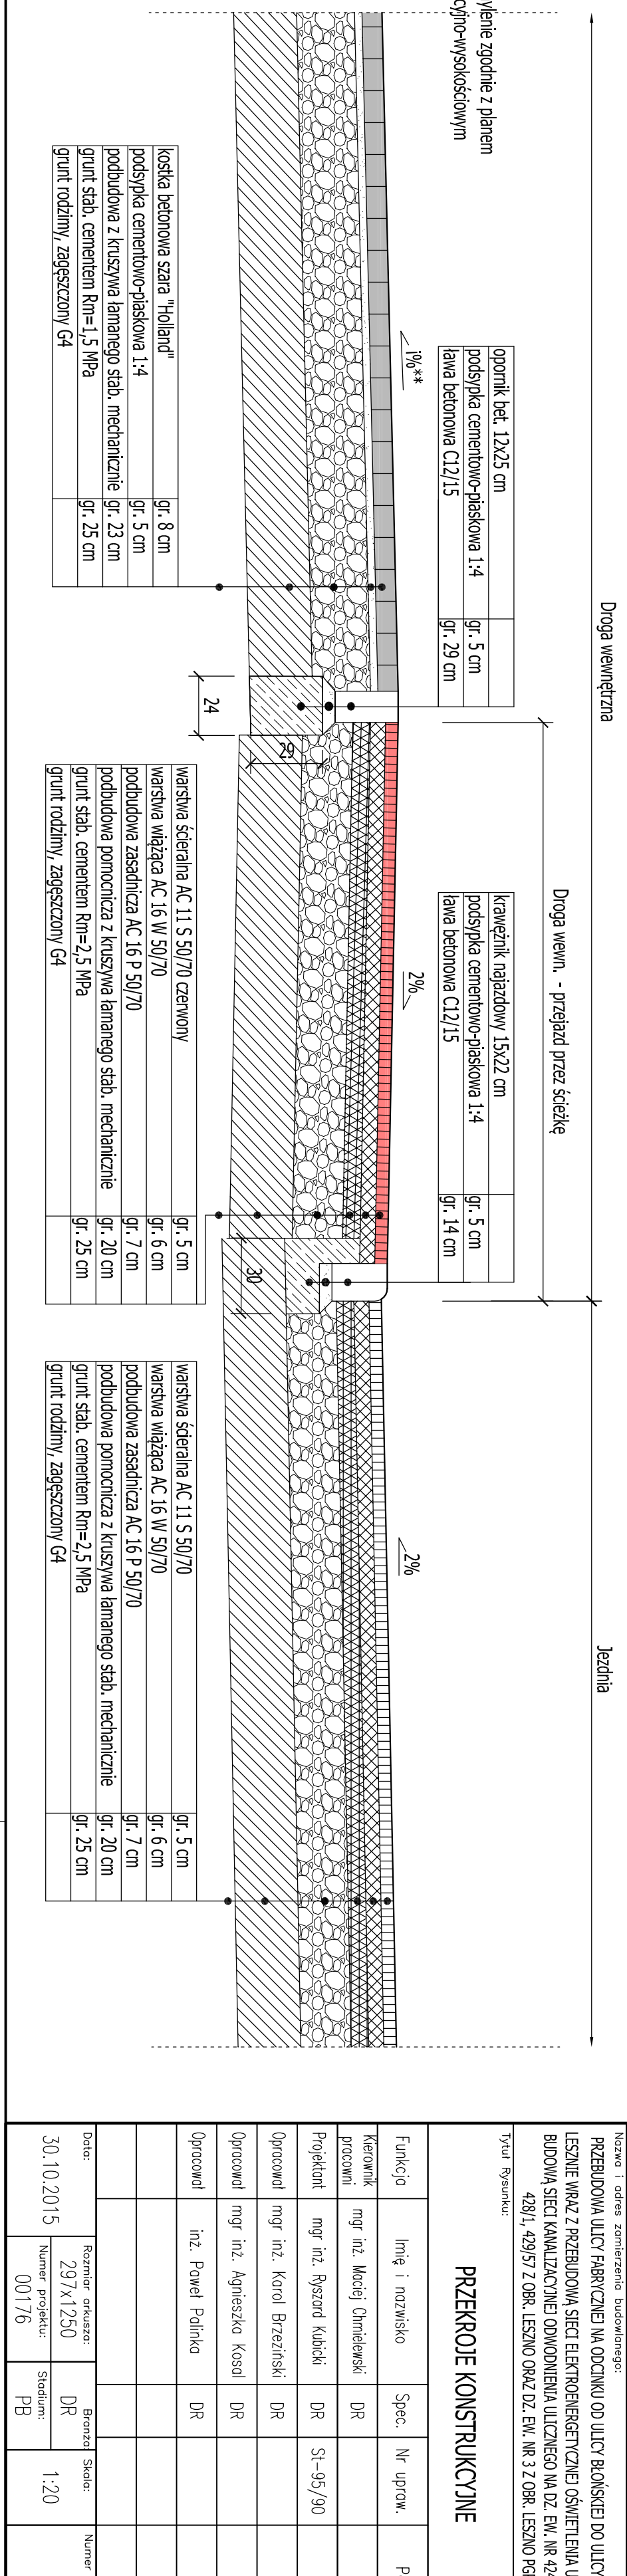

Grafton Projekt
 ul. Bazyliańska 18 lok. 62
 03-203 Warszawa

Nazwa i adres zleceniodawcy: PRZEBUDOWA ULICY FABRYCZNEJ NA ODCINKU OD ULICY BOKSISER DO ULICY POLNEJ W LESZNE WRAZ Z PRZEBUDOWĄ SIECI ELEKTROENERGETYCZNEJ OSIEDLISKA ULICZNEGO I BUDOWĄ SIECI KANALIZACYJNEJ OMÓWIENIEMIA ULIJNEGO NA DZ. EW. NR 42/4-4-42/12, 428/1, 429/57 Z OBR. LESZNO 0942 DZ. EW. NR 3 Z OBR. LESZNO 05R

Funkcja	Imię i nazwisko	Spec.	Nr upraw.	Podpis
Kierownik prac	mgr inż. Marek Dmielewski	DR		
Projektant	mgr inż. Ryszard Kubiśki	DR	St-95/90	
Opiniotwórcy	mgr inż. Karol Breznicki	DR		
Opiniotwórcy	mgr inż. Agnieszka Kosoli	DR		
Opiniotwórcy	inż. Paweł Polina	DR		

Przebieg przebiegu: 30.10.2015

Rodzaj opracowania	DR	Brzoza Szadek	Numer rysunku
Numer projektu	297x1290	DR	4
Stadium	PB	1:20	