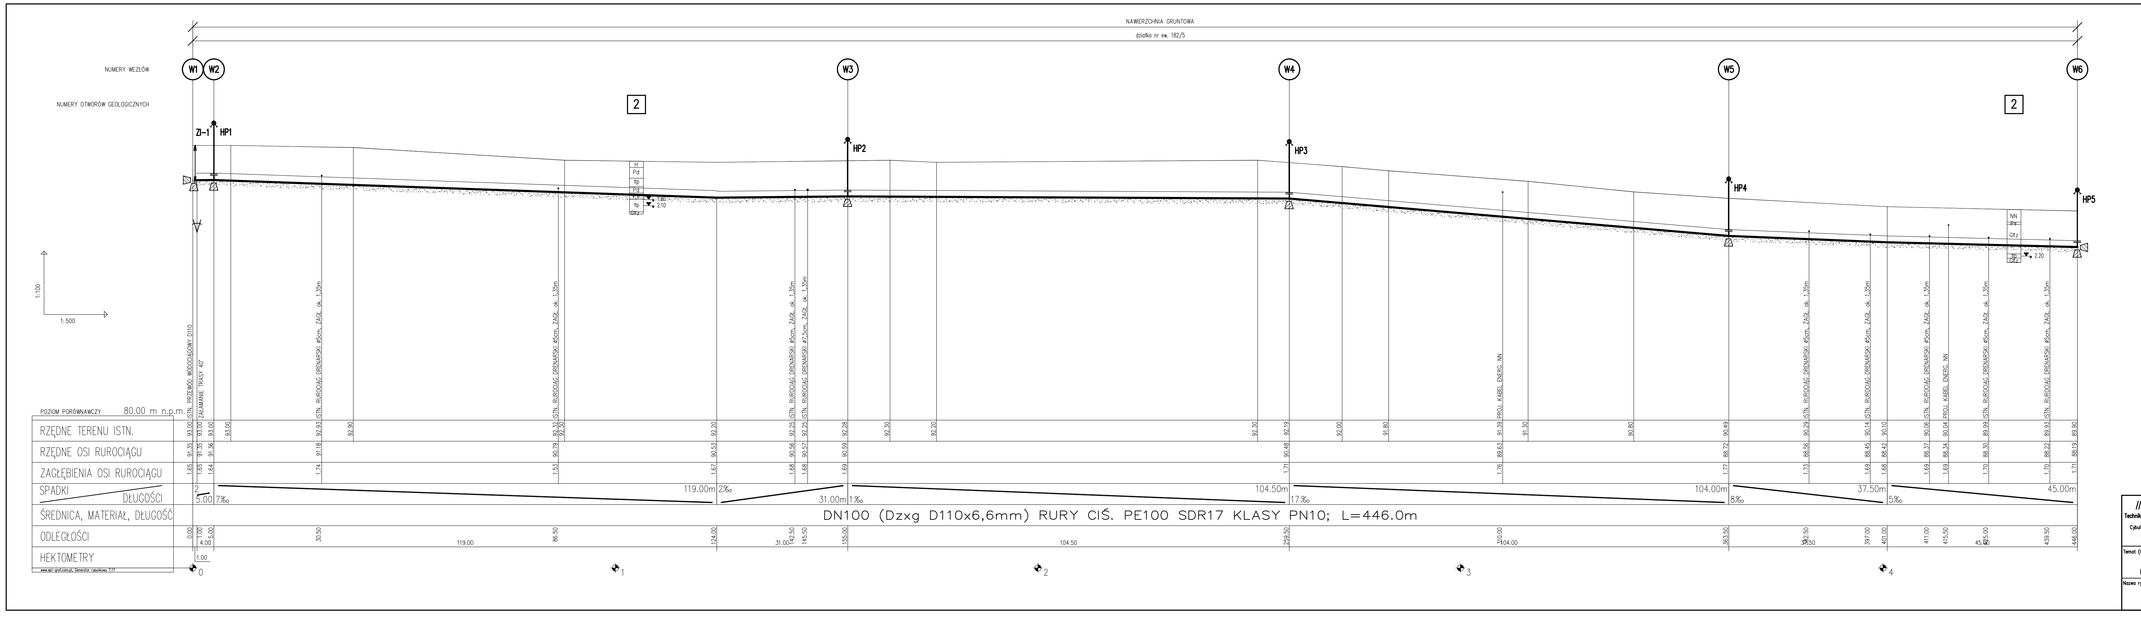

INSTAL-NET Technika instalacyjno-sanitarna Cyhulice Małe, ul. Spokojna 20 05-152 Czosnów tel. 22 794-13-36	Funkcja	Imię i nazwisko	Nr uprawnienia	Podpis
	Projektował	mgr inż. Anna Chudzicka	Wa-384/02	
	Opracował	mgr inż. Anna Chudzicka	Wa-384/02	
	Sprawdził	inż. Jan Wójcicki	St-596/86	

Temat (Obiekt)	Branża	Data
PROJEKT BUDOWLANY BUDOWY SIECI WODOCIĄGOWEJ W ULICY GWIAŹDZISTEJ WE WSI WYGLĘDY (dz. nr ew. 182/5, obręb 0032 Wyględy, jedn. ew. 143204_2 Leszno)	TECHNOLOGIA	07.2016r.
	Nr umowy	
	25/2016	
Nazwa rysunku	Nr rysunku	Skala
PROFIL PODŁUŻNY PRZEWODU WODOCIĄGOWEGO	2	1:100/1:500