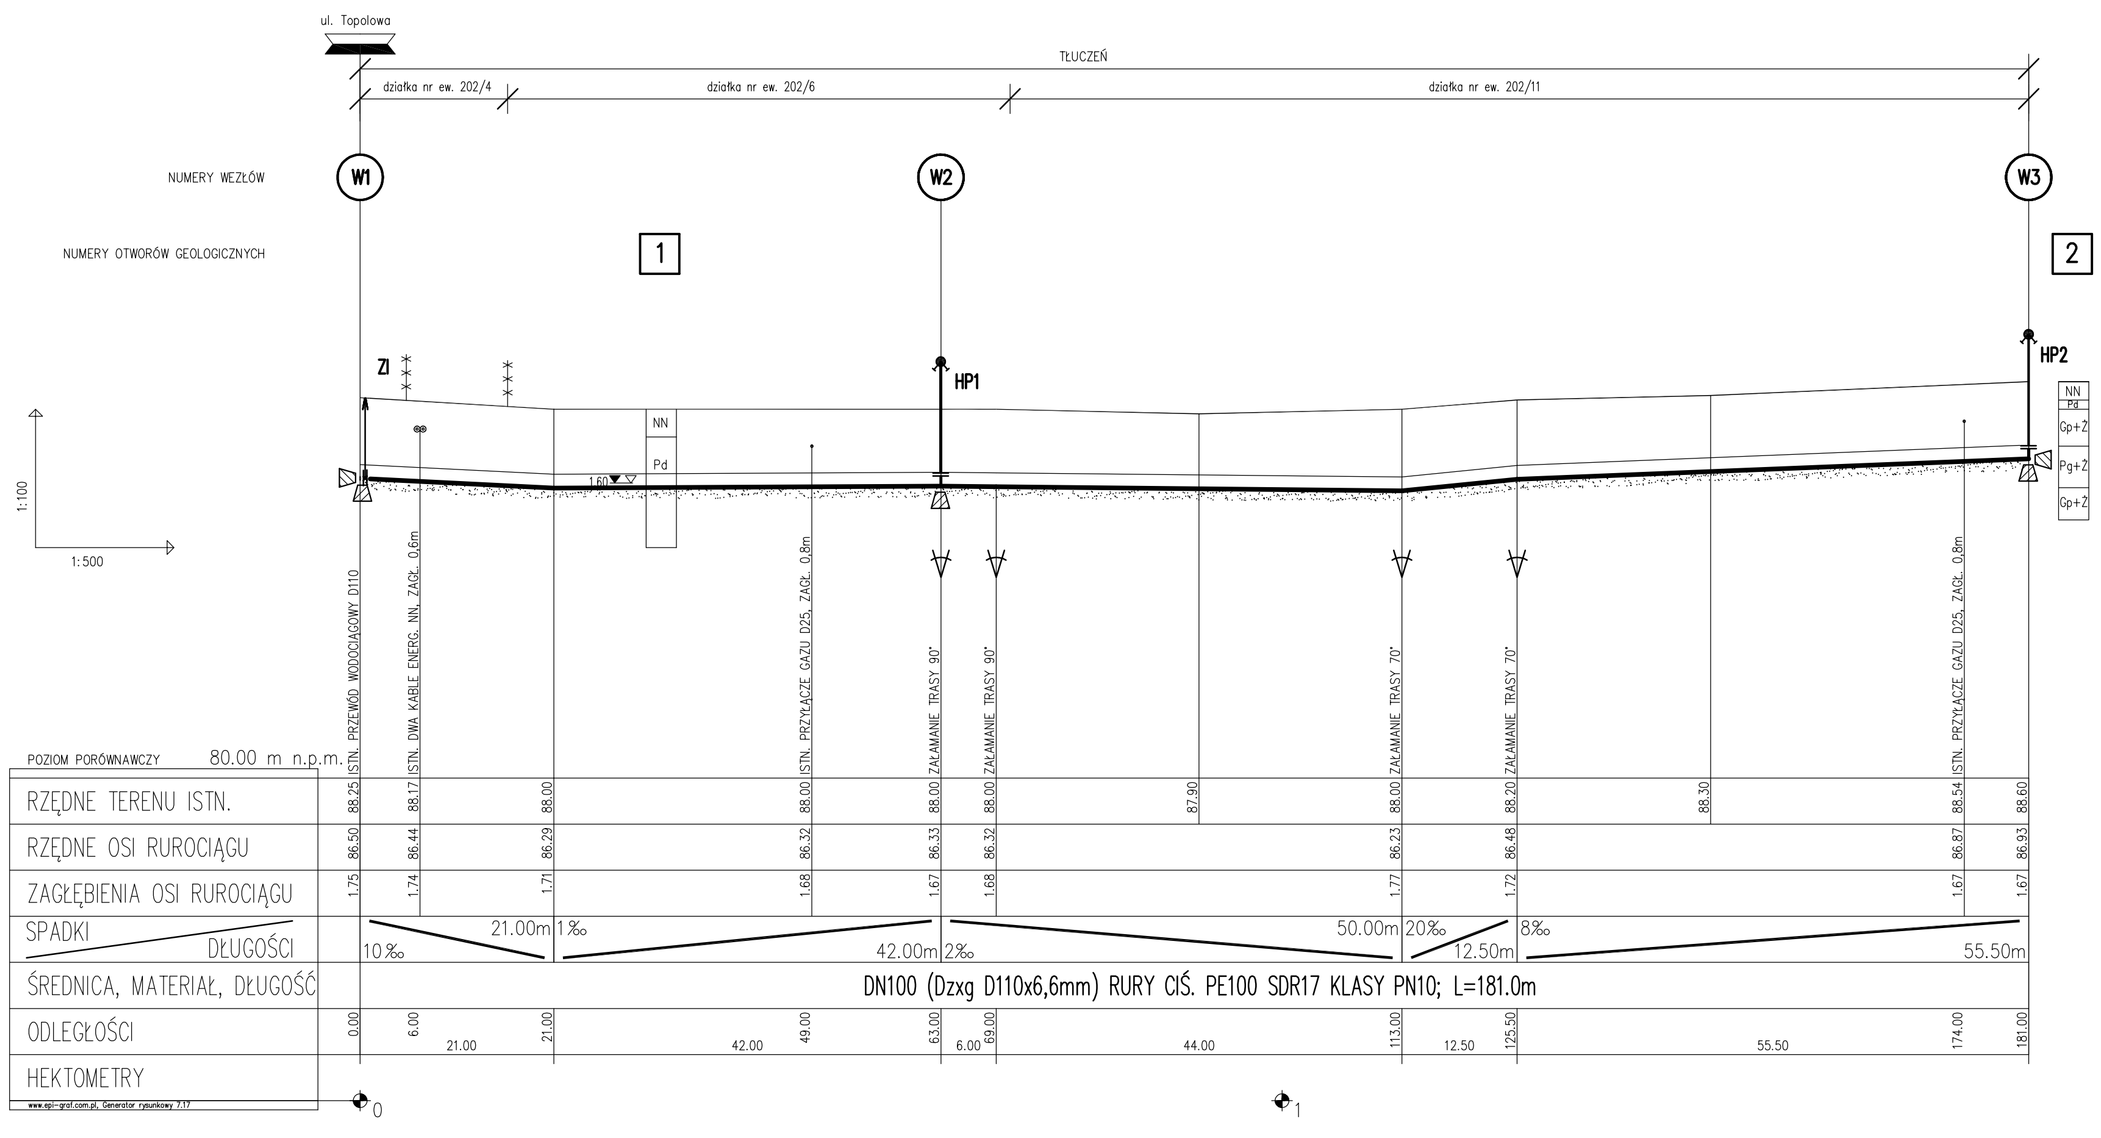

OZNACZENIA

⊗ PROJ. DWUDZIELNA RURA AROTA L=1,0m

INSTAL-NET	Funkcja	Imię i nazwisko	Nr uprawnienia	Podpis
Technika instalacyjno-sanitarna	Projektował	mgr inż. Anna Chudzicka	Wa-384/02	
Cybulice Małe, ul. Spokojna 20 05-152 Czosnów	Opracował	mgr inż. Anna Chudzicka	Wa-384/02	
tel. 22 794-13-36	Sprawdził	inż. Jan Wojcieski	St-596/86	

Temat (Obiekt): PROJEKT BUDOWLANY BUDOWY SIECI WODOCIĄGOWEJ W UL. IRYSOWEJ WE WSI WÓLKA (dz. nr ew. 202/4, 202/6, 202/11, obręb 0031 Wólka, jedn. ew. 143204_2 Leszno)

Branża: TECHNOLOGIA | Data: 06.2016r.

Nr umowy: 26/2016

Nazwa rysunku: PROFIL PODŁUŻNY PRZEWODU WODOCIĄGOWEGO

Nr rysunku: 2 | Skala: 1:100/1:500