

Edytor
Telefon
faks
e-Mail

Spis treści

Boisko sportowe w Zaborowie	
Strona tytułowa projektu	1
Spis treści	2
Lista oprav	3
Scena zewnętrzna 1	
Dane planowania	4
Oprawy (lista współrzędnych)	5
Powierzchnie zewnętrzne	
Boisko do gry w piłkę nożną 1 Siatka obliczeniowa (PA)	
Podsumowanie	6
Izolinie (E, prostopadle)	7

Edytor
Telefon
faks
e-Mail

Boisko sportowe w Zaborowie / Lista opraw

12 Ilość SCHREDER NEOS 4 / 1907 / HPS 1000W / 294811

Numer artykułu:

Strumień świetlny (Oprawa): 104487 lm


Strumień świetlny (Lampy): 130000 lm

Moc opraw: 1000.0 W

Klasyfikacja oświetleń CIE: 100


Kod Flux CIE: 38 68 95 100 80

Wyposażenie: 1 x HPS 1000W (Czynnik korekcyjny 1.000).

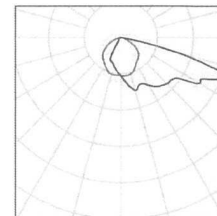

Edytor
Telefon
faks
e-Mail

Scena zewnętrzna 1 / Dane planowania

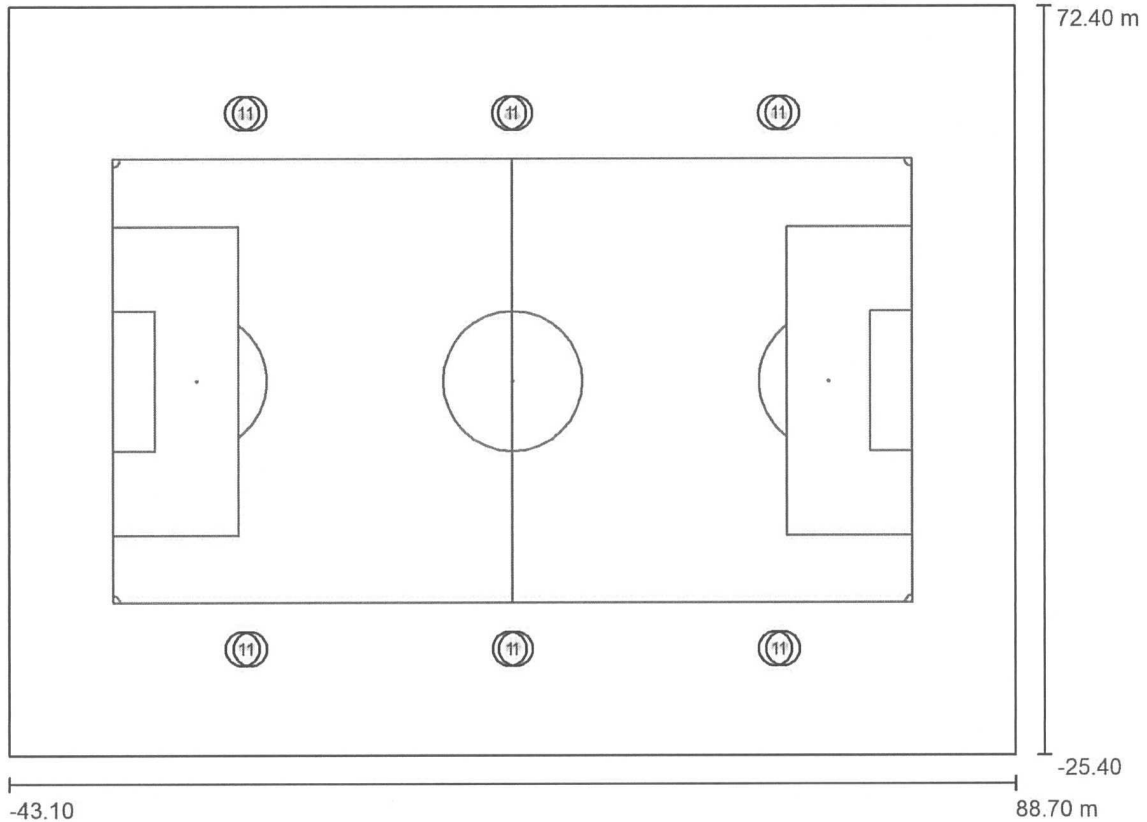

Współczynnik konserwacji: 0.80, ULR (Upward Light Ratio): 0.0%

Skala 1:943

Wykaz opraw


Nr.	Ilość	Etykieta (Czynnik korekcyjny)	Φ (Oprawa) [lm]	Φ (Lampy) [lm]	P [W]
1	12	SCHREDER NEOS 4 / 1907 / HPS 1000W / 294811 (1.000)	104487	130000	1000.0
			W sumie: 1253848	W sumie: 1560000	12000.0

Edytor
Telefon
faks
e-Mail

Scena zewnętrzna 1 / Oprawy (lista współrzędnych)

SCHREDER NEOS 4 / 1907 / HPS 1000W / 294811


104487 lm, 1000.0 W, 1 x 1 x HPS 1000W (Czynnik korekcyjny 1.000).

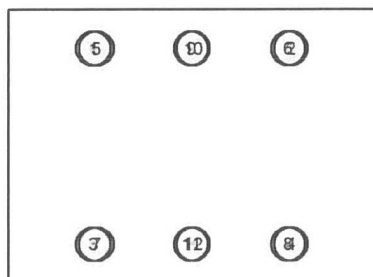

Nr.	Pozycja [m]			Rotacja [°]		
	X	Y	Z	X	Y	Z
1	-12.585	58.500	14.000	0.0	0.0	160.0
2	58.185	58.500	14.000	0.0	0.0	-160.0
3	-12.585	-11.500	14.000	0.0	0.0	20.0
4	58.185	-11.500	14.000	0.0	0.0	-20.0
5	-11.585	58.500	14.000	0.0	0.0	-170.0
6	57.185	58.500	14.000	0.0	0.0	170.0
7	-11.585	-11.500	14.000	0.0	0.0	-10.0
8	57.185	-11.500	14.000	0.0	0.0	10.0
9	22.415	58.500	14.000	0.0	0.0	160.0
10	23.185	58.500	14.000	0.0	0.0	-160.0
11	22.415	-11.500	14.000	0.0	0.0	20.0
12	23.185	-11.500	14.000	0.0	0.0	-20.0

Edytor
Telefon
faks
e-Mail

Scena zewnętrzna 1 / Boisko do gry w piłkę nożną 1 Siatka obliczeniowa (PA) /
Podsumowanie

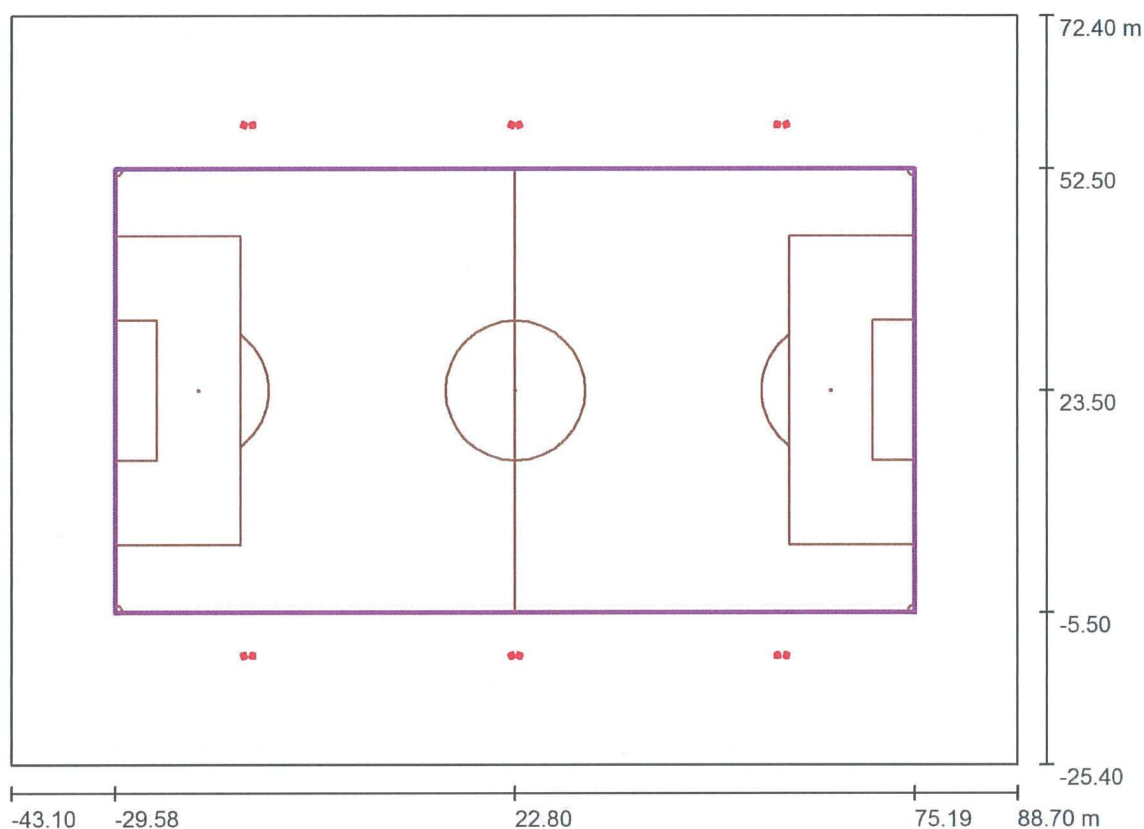

Skala 1 : 943

Pozycja: (22.800 m, 23.500 m, 0.000 m)

Rozmiar: (104.770 m, 58.000 m)

Rotacja: (0.0°, 0.0°, 0.0°)

Typ: Normalna, Siatka: 21 x 11 Punkty

Należy do następujących obiektów sportowych: Boisko do gry w piłkę nożną 1


Zestawienie wyników

Nr.	Typ	E_m [lx]	E_{min} [lx]	E_{max} [lx]	E_{min} / E_m	E_{min} / E_{max}	$E_{h,m} / E_m$	W [m]	Kamera
1	pionowa	92	46	212	0.51	0.22	/	0.000	/

$E_{h,m} / E_m$ = Stosunek między średnim poziomym i pionowym natężeniem oświetlenia, W = Wysokość pomiaru


Edytor
Telefon
faks
e-Mail

Scena zewnętrzna 1 / Boisko do gry w piłkę nożną 1 Siatka obliczeniowa (PA) /
Izolinie (E, prostopadle)

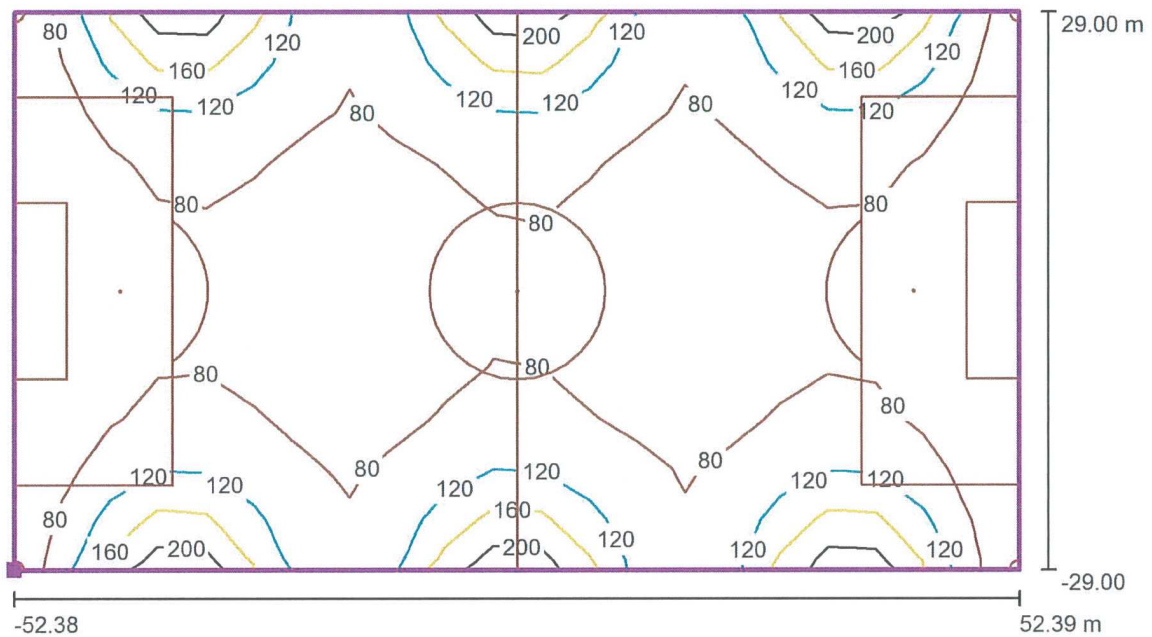

Wartości Lux, Skala 1 : 750

Położenie powierzchni w scenie
zewnętrznej:
Zaznaczony punkt: (-29.585 m, -
5.500 m, 0.000 m)

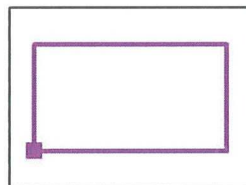

Siatka: 21 x 11 Punkty

E_m [lx]
92

E_{min} [lx]
46

E_{max} [lx]
212

E_{min} / E_m
0.51

E_{min} / E_{max}
0.22