



PRZEKROJE NORMALNE  
Przebudowa ul. Podleśnej w Grądach  
SKALA 1:50

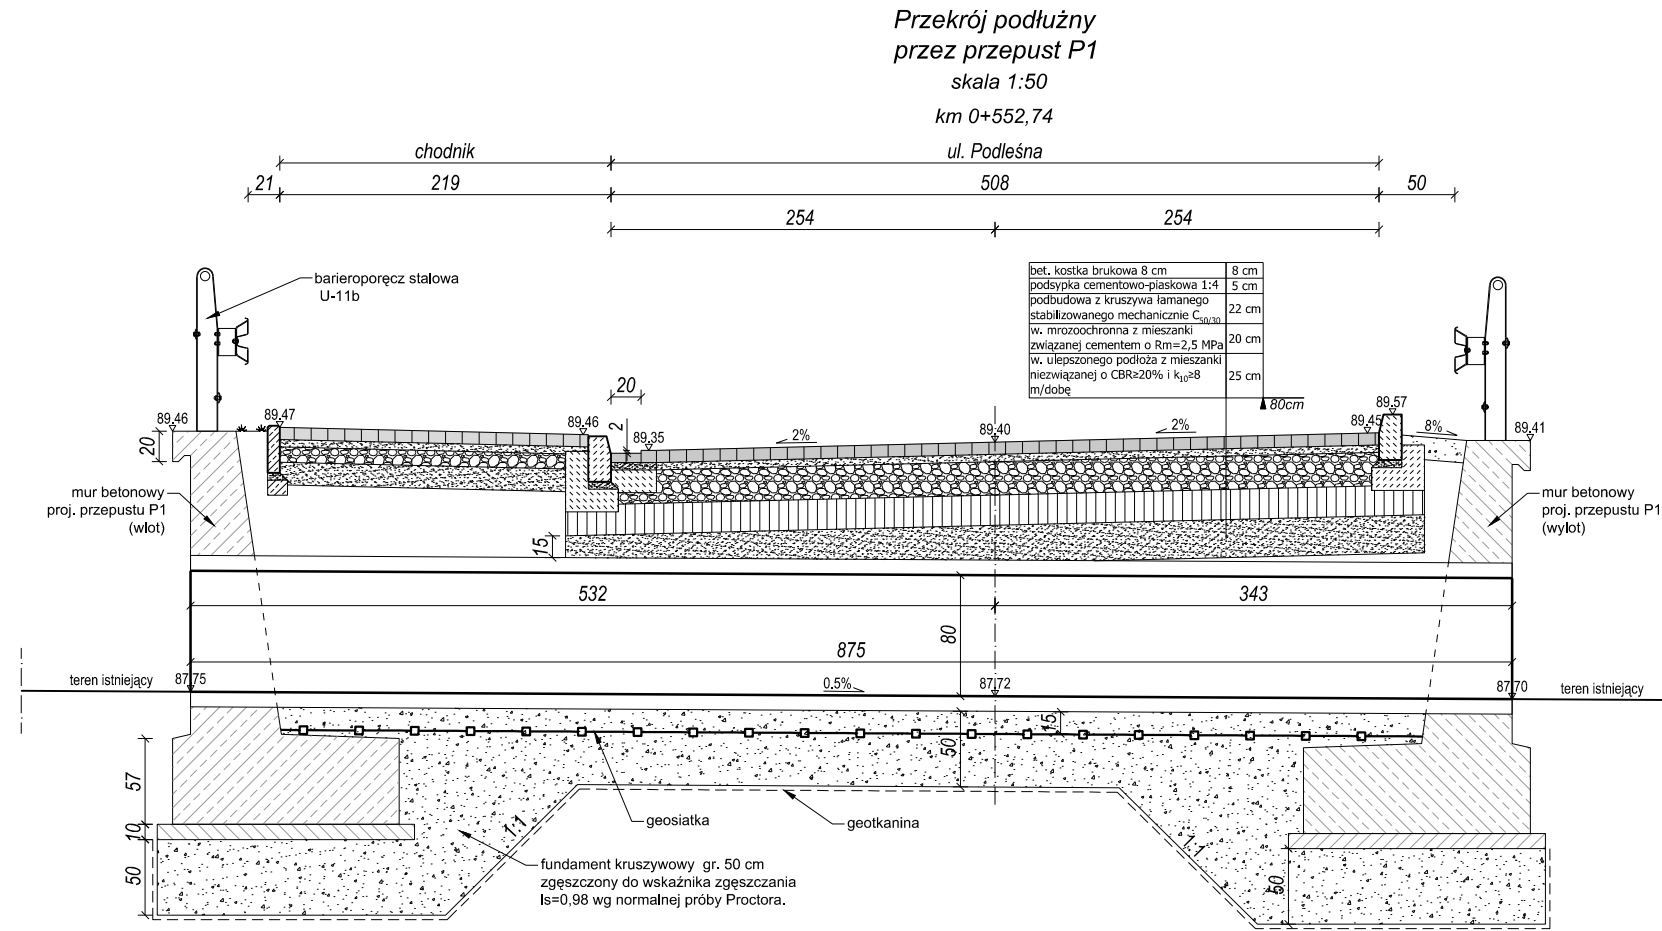

**Przekrój poprzeczny przez przepust P1**  
skala 1:50  
km 0+552,74

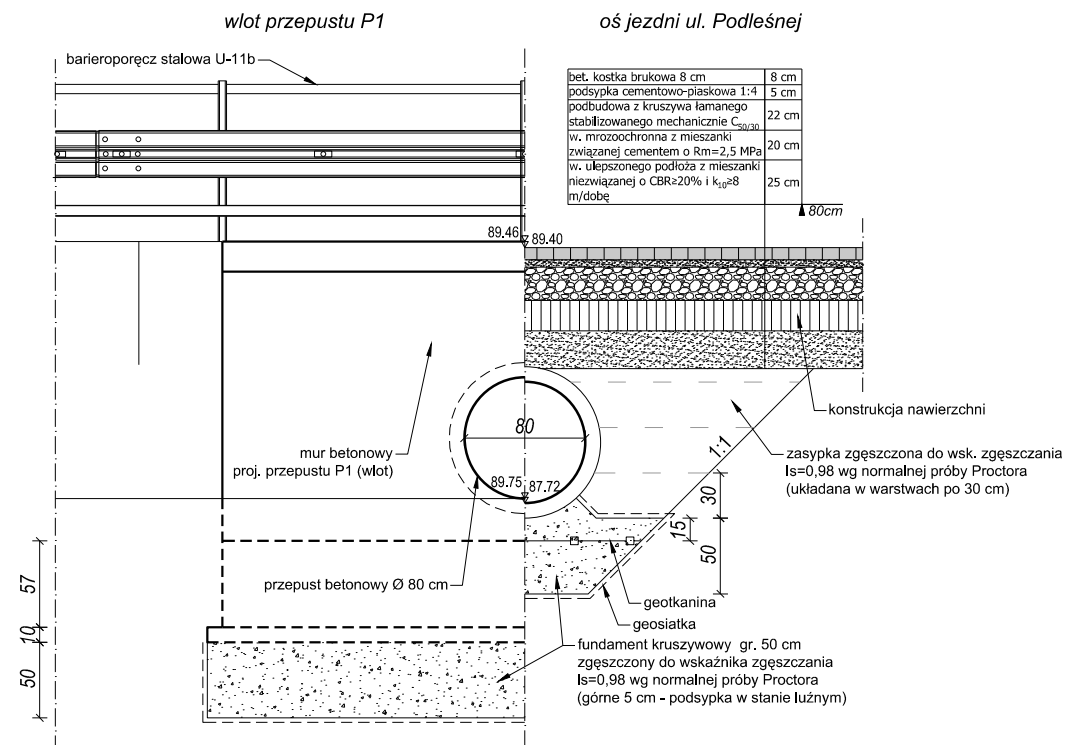

<b>KOMI Sp. z o.o.</b>		Pracownia Projektowa KOMI Sp. z o.o. 15 - 274 Białystok, ul. Waszyngtona 24 m.197 email: biurokomi@gmail.com phukomi@op.pl tel./fax 85 74 20 117, tel. 85 811 09 09	
Nazwa rysunku:	PRZEKROJE NORMALNE	Skala:	1:50
Inwestor:	Gmina Leszno	Data:	II 2020
Obiekt:	ul. Podleśna	Nr rysunku:	3
Stadium:	Operat wodnoprawny		
Branża/Projektant:	Nr upr.:	Podpis:	
DROGOWA: mgr inż. Adam Kalinowski	PDL/0036/POOD/09 w spec. drogowej		