


# Zlewnia przepustu P1 skala 1:10 000

Przebudowa ul. Podleśnej w Grądach

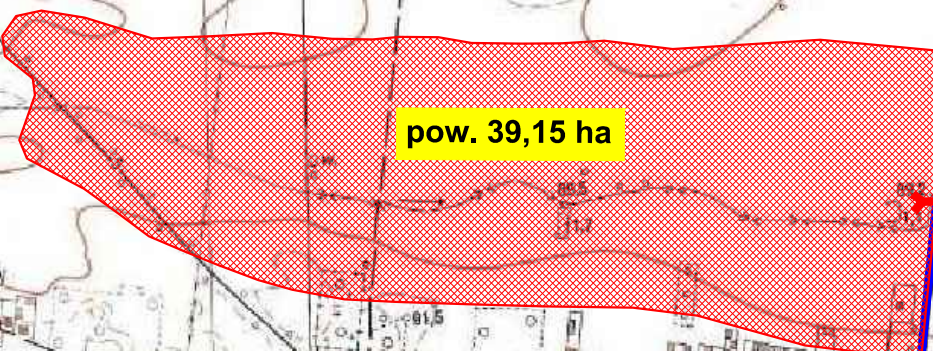

pow. 39,15 ha

KPT km 0+884,53

Przepust P1,  
wylot W1, W2  
km 0+552,74


PPT km 0+000,00

DW580

DW580

ul. Podleśna

ul. Chopina

Legenda:  
 Odcinek ul. Podleśnej objęty opracowaniem

		Pracownia Projektowa KOMI Sp. z o.o. 15 - 274 Białystok, ul. Waszyngtona 24 m.197 email: biurokomi@gmail.com biuro@komi.net.pl tel./fax 85 74 20 117, tel. 85 811 09 09	
Nazwa rysunku:	ZLEWNIA PRZEPUSTU P1	Skala:	1:10000
Inwestor:	Gmina Leszno Al. Wojska Polskiego 21, 05-084 Leszno	Data:	II 2020
Obiekt:	ul. Podleśna	Nr rysunku:	4
Stadium:	Operat wodnoprawny		
Branża/Projektant:	DROGOWA	Nr upr.:	Podpis:
Projektant:	mgr inż. Adam Kalinowski	PDL/0036/POOD/09	