
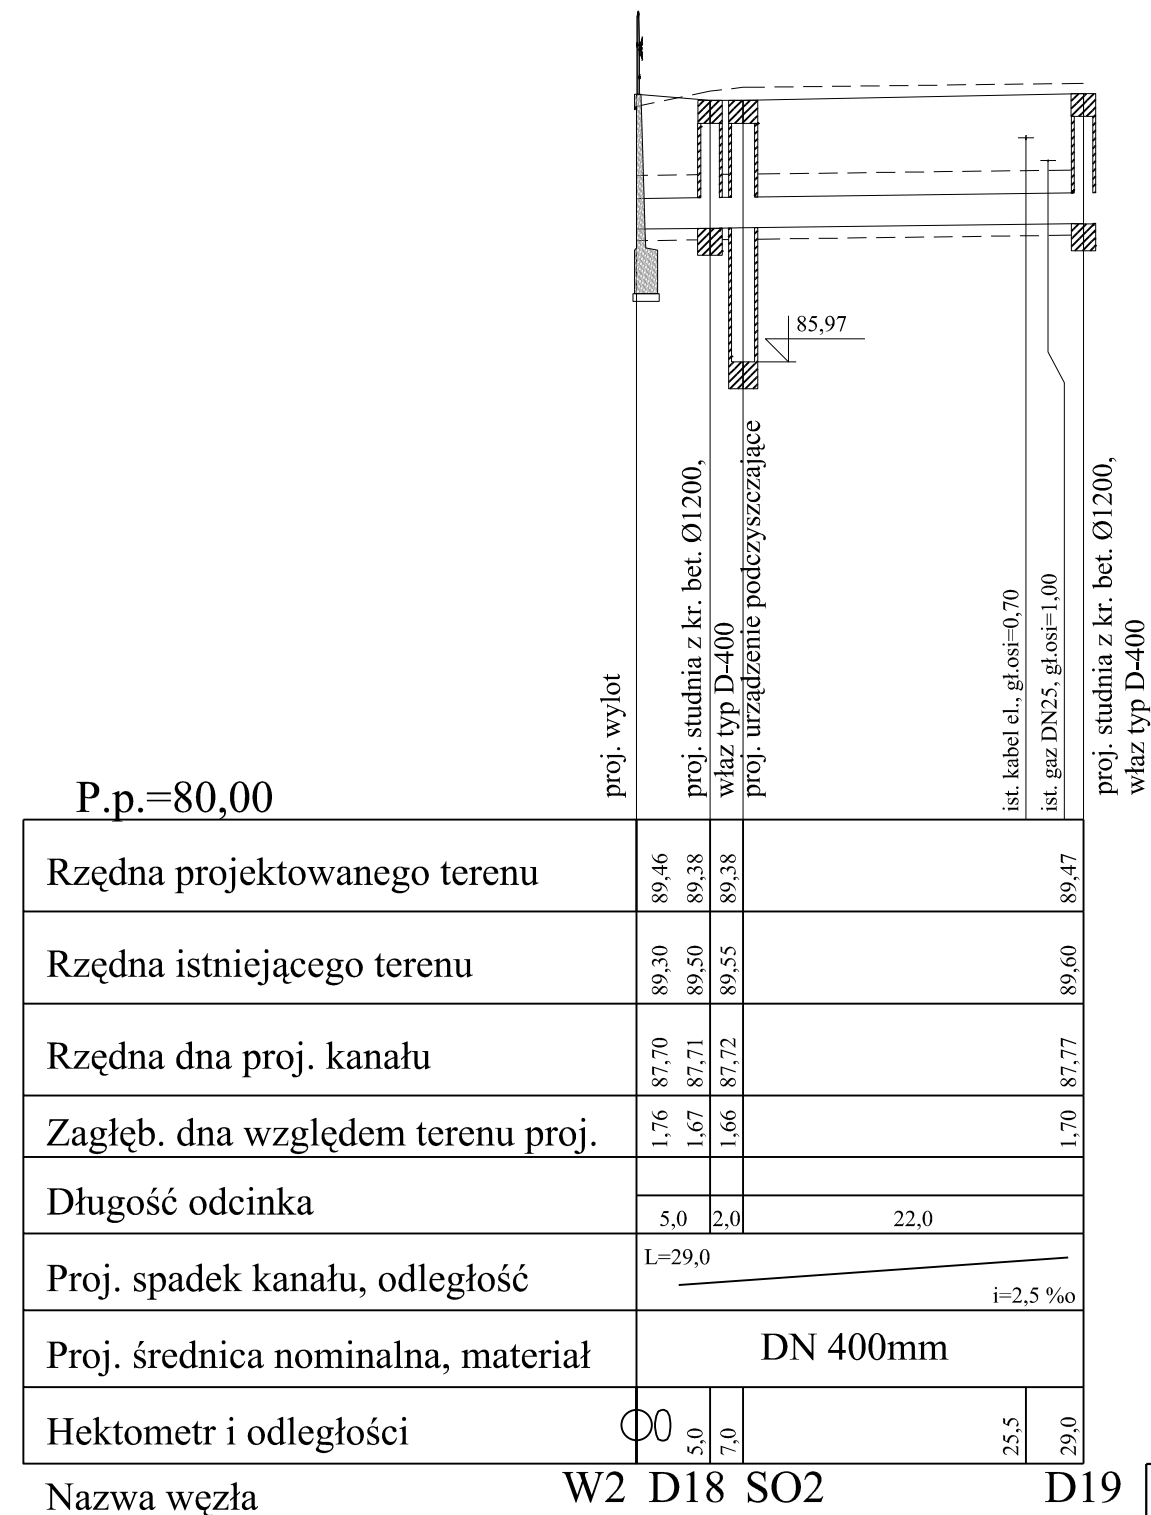



PROFILE KANALIZACJI DESZCZOWEJ -WYLOT W1, W2 -- 100/500

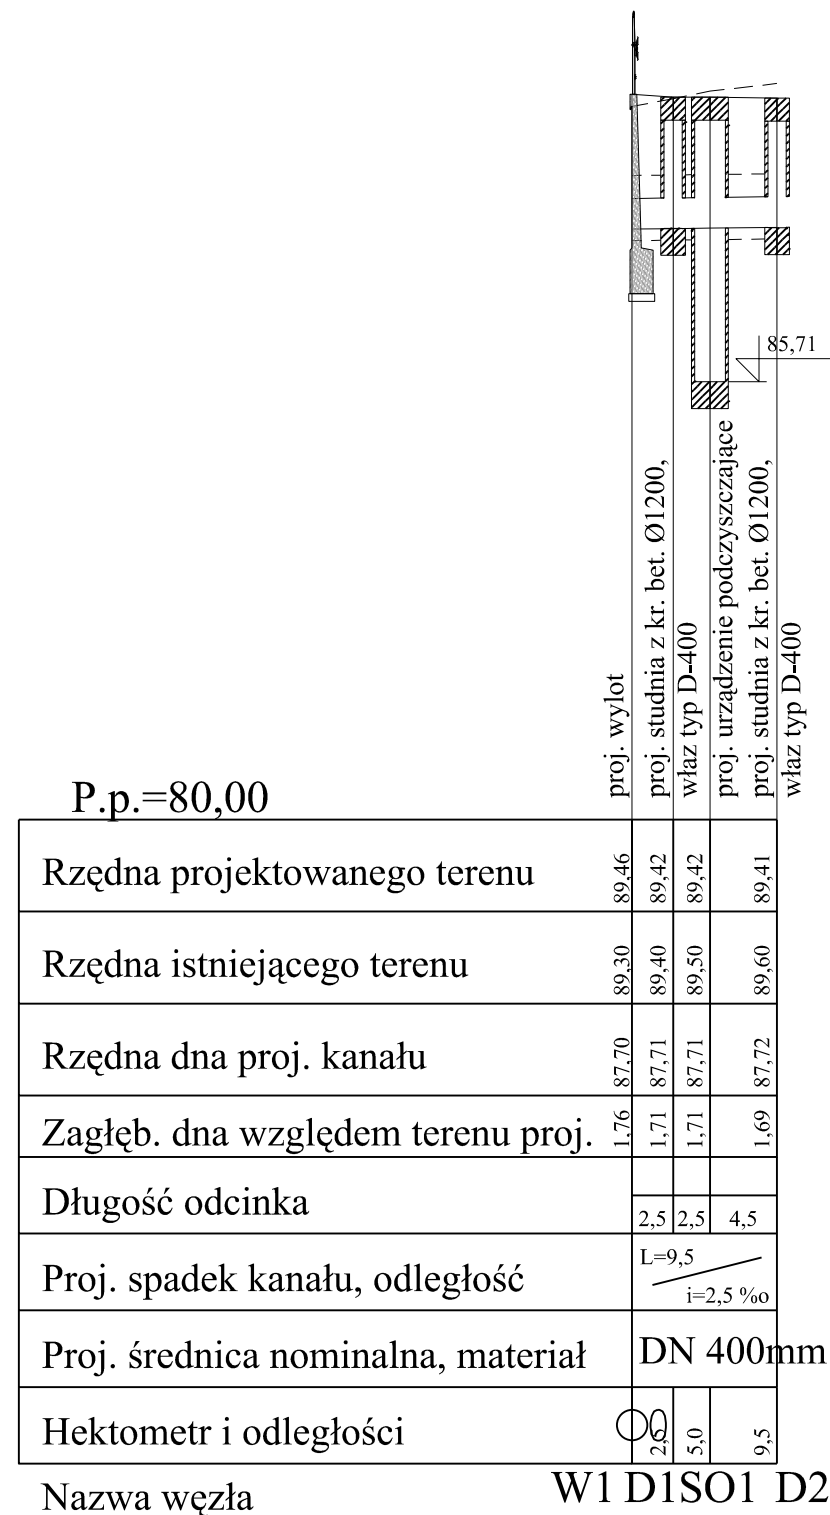

		Pracownia Projektowa KOMI Sp. z o.o. 15 - 274 Białystok, ul. Waszyngtona 24 m.197 email: biurokomi@gmail.com biuro@komi.net.pl tel./fax 85 74 20 117, tel. 85 811 09 09
SKALA:	NAZWA RYSUNKU:	NR RYSUNKU:
1:100/500	PROFILE KANALIZACJI DESZCZOWEJ -WYLOT W1, W2	5
OBIEKT:	PRZEBUDOWA UL. PODLEŚNEJ W GRADACH	DATA: 02.2020
STADIUM:	OPERAT WODNOPRAWNY	
BRANŻA:	PROJEKTANT:	PODPIS:
SANITARNA	mgr inż. Marta Walczyńska POL/0142/POOS/13 w spec. instal. inżynierijnej w zakresie sieci i instal. sanitarnych	