



Wysokosprawny separator lamelowy z osadnikiem
ESL-ZH 20/200/2000

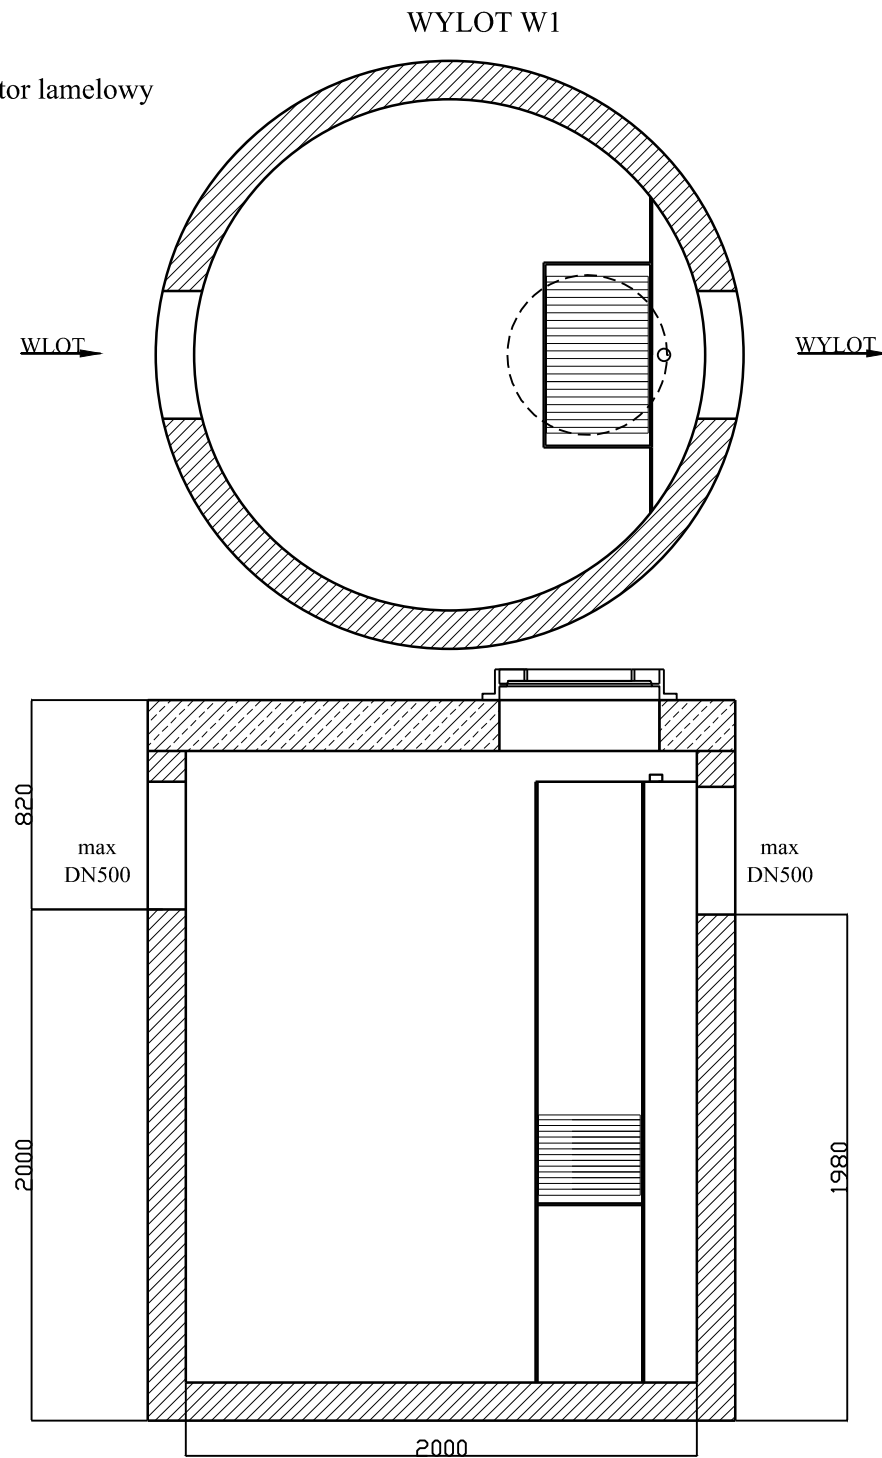

Wysokosprawny separator lamelowy z osadnikiem, posiadający Deklarację Właściwości Użytkowych i oznakowanie CE na zgodność z normą PN-EN 858-1:2005/A1:2007 oraz krajową deklarację właściwości użytkowych i oznakowanie znakiem budowlanym na zgodność z Krajową Oceną Techniczną. Skuteczność usuwania substancji ropopochodnych przy badaniu wg PN-EN 858-1: dla NS >99%, dla 2-NS >92%, dla 3-NS >92%, dla 4-NS >89%, stężenie substancji ropopochodnych na odpływie dla NS <5 mg/dm³. Skuteczność usuwania zawiesin $\geq 100\mu\text{m}$: dla NS >96%, dla 2-NS >92%, dla 3-NS >91%, stężenie zawiesin ogólnych na odpływie dla NS <100 mg/dm³. Urządzenie zabezpieczone przed wymywaniem zgromadzonych zanieczyszczeń oraz przystosowane do pracy w warunkach okresowego podtopienia kanalizacji. Przegrody wewnętrzne wydzielające komory: wlotową, magazynowania ropopochodnych i wylotową z zamknięciem. Całość przepływu kierowana do urządzenia (aż do Qmax) przechodzi przez pakiety lamelowe płytowe wielostrumieniowe o przepływie krzyżowym (bez bypassu). Możliwość zwiększenia zagłębienia przez zastosowanie dodatkowych kręgów nadbudowy. Nie dopuszcza się kominów żłazowych. Wyposażenie wewnętrzne z PEHD. Urządzenie można wyposażyć w instalację alarmową informującą o zgromadzeniu maksymalnej ilości zanieczyszczeń. Światło wjazdu $\varnothing 625$ mm. Korpus urządzenia z prefabrykowanych elementów betonowych i żelbetonowych wykonywany zgodnie z Krajową Oceną Techniczną, dopuszczającą do ich stosowania w obszarach budownictwa ogólnego, w inżynierii komunikacyjnej oraz kolejowej, przystosowany do obciążenia badawczego 300kN zgodnie z wymaganiami normy PN-EN 1917, wykonany z następujących materiałów:


- beton klasy C35/45
- klasa ekspozycji betonu (wg PN-EN 206:2014-04): XC4, XA1, XF1, XD3, XS3
- nasiąkliwość betonu (wg PN-88/B-06250): <5%
- stopień wodoprzepuszczalności betonu (wg PN-88/B-06250): W8
- stopień mrozoodporności betonu w wodzie (wg PN-88/B-06250): F150
- stopień mrozoodporności betonu w 2% NaCl (wg PN-88/B-06250): F50
- wskaźnik w/c (wg PN-EN 206:2014-04): $\leq 0,45$
- zbrojenie ze stali AIII/AIIIN
- odporność chemiczna betonu bez powłok wg wymagań PN-EN 858-1:2005/A1:2007.

Wysokosprawny separator lamelowy z osadnikiem
ESL-ZH 6/60/1200

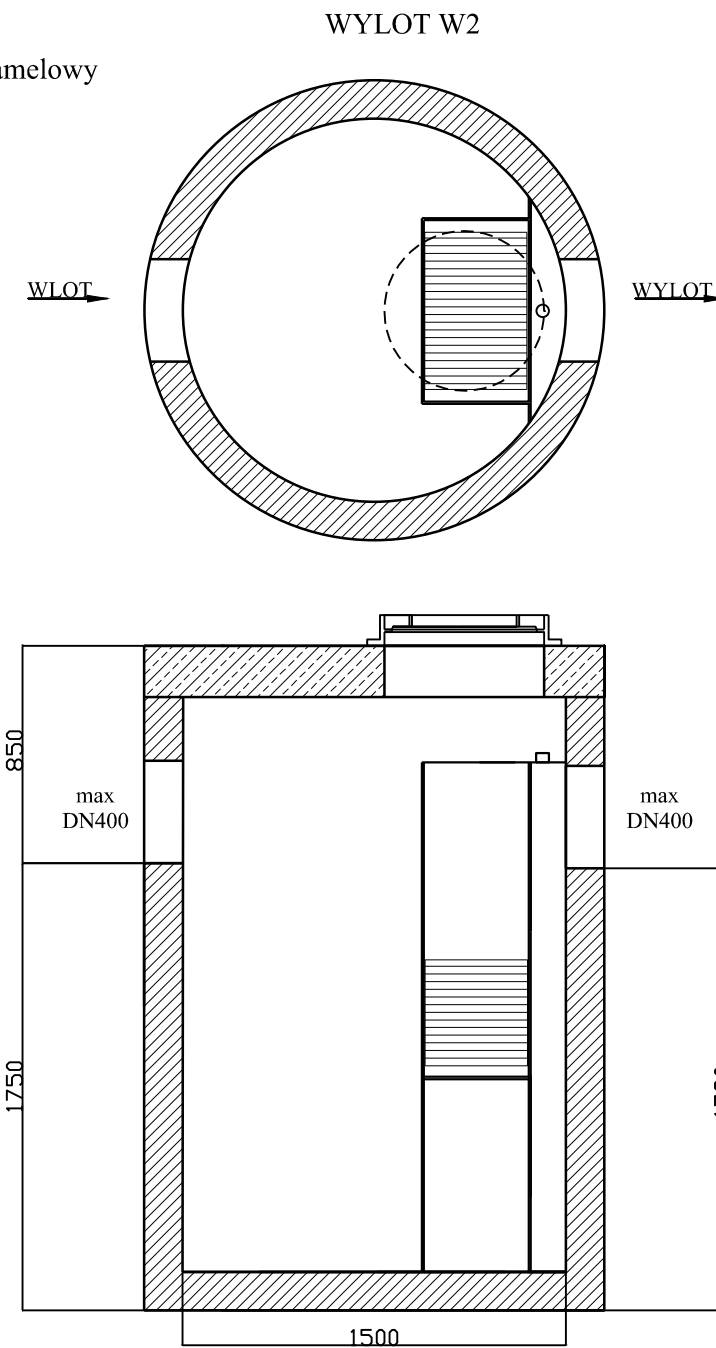

Wysokosprawny separator lamelowy z osadnikiem, posiadający Deklarację Właściwości Użytkowych i oznakowanie CE na zgodność z normą PN-EN 858-1:2005/A1:2007 oraz krajową deklarację właściwości użytkowych i oznakowanie znakiem budowlanym na zgodność z Krajową Oceną Techniczną. Skuteczność usuwania substancji ropopochodnych przy badaniu wg PN-EN 858-1: dla NS >99%, dla 2-NS >92%, dla 3-NS >92%, dla 4-NS >89%, stężenie substancji ropopochodnych na odpływie dla NS <5 mg/dm³. Skuteczność usuwania zawiesin $\geq 100\mu\text{m}$: dla NS >96%, dla 2-NS >92%, dla 3-NS >91%, stężenie zawiesin ogólnych na odpływie dla NS <100 mg/dm³. Urządzenie zabezpieczone przed wymywaniem zgromadzonych zanieczyszczeń oraz przystosowane do pracy w warunkach okresowego podtopienia kanalizacji. Przegrody wewnętrzne wydzielające komory: wlotową, magazynowania ropopochodnych i wylotową z zamknięciem. Całość przepływu kierowana do urządzenia (aż do Qmax) przechodzi przez pakiety lamelowe płytowe wielostrumieniowe o przepływie krzyżowym (bez bypassu). Możliwość zwiększenia zagłębienia przez zastosowanie dodatkowych kręgów nadbudowy. Nie dopuszcza się kominów żłazowych. Wyposażenie wewnętrzne z PEHD. Urządzenie można wyposażyć w instalację alarmową informującą o zgromadzeniu maksymalnej ilości zanieczyszczeń. Światło wjazdu $\varnothing 625$ mm. Korpus urządzenia z prefabrykowanych elementów betonowych i żelbetonowych wykonywany zgodnie z Krajową Oceną Techniczną, dopuszczającą do ich stosowania w obszarach budownictwa ogólnego, w inżynierii komunikacyjnej oraz kolejowej, przystosowany do obciążenia badawczego 300kN zgodnie z wymaganiami normy PN-EN 1917, wykonany z następujących materiałów:

- beton klasy C35/45
- klasa ekspozycji betonu (wg PN-EN 206:2014-04): XC4, XA1, XF1, XD3, XS3
- nasiąkliwość betonu (wg PN-88/B-06250): <5%
- stopień wodoprzepuszczalności betonu (wg PN-88/B-06250): W8
- stopień mrozoodporności betonu w wodzie (wg PN-88/B-06250): F150
- stopień mrozoodporności betonu w 2% NaCl (wg PN-88/B-06250): F50
- wskaźnik w/c (wg PN-EN 206:2014-04): $\leq 0,45$
- zbrojenie ze stali AIII/AIIIN
- odporność chemiczna betonu bez powłok wg wymagań PN-EN 858-1:2005/A1:2007.

		Pracownia Projektowa KOMI Sp. z o.o. 15 - 274 Białystok, ul. Waszyngtona 24 m.197 email: biurokomi@gmail.com biuro@komi.net.pl tel./fax 85 74 20 117, tel. 85 811 09 09	
SKALA:	NAZWA RYSUNKU:	NR RYSUNKU:	
-	URZĄDZENIA PODCZYSZCZAJĄCE-WYLOT W1, W2	7	
OBIEKT:	PRZEBUDOWA UL. PODLEŚNEJ W GRADACH	DATA: 02.2020	
STADIUM:	OPERAT WODNOPRAWNY		
BRANŻA:	PROJEKTANT:	PODPIS:	
SANITARNA	mgr inż. Marta Walczyńska POL/0142/PCOS/13 w spec. instal. inżynierijnej w zakresie sieci i instal. sanitarnych		