



PRZEKRÓJ A-A'

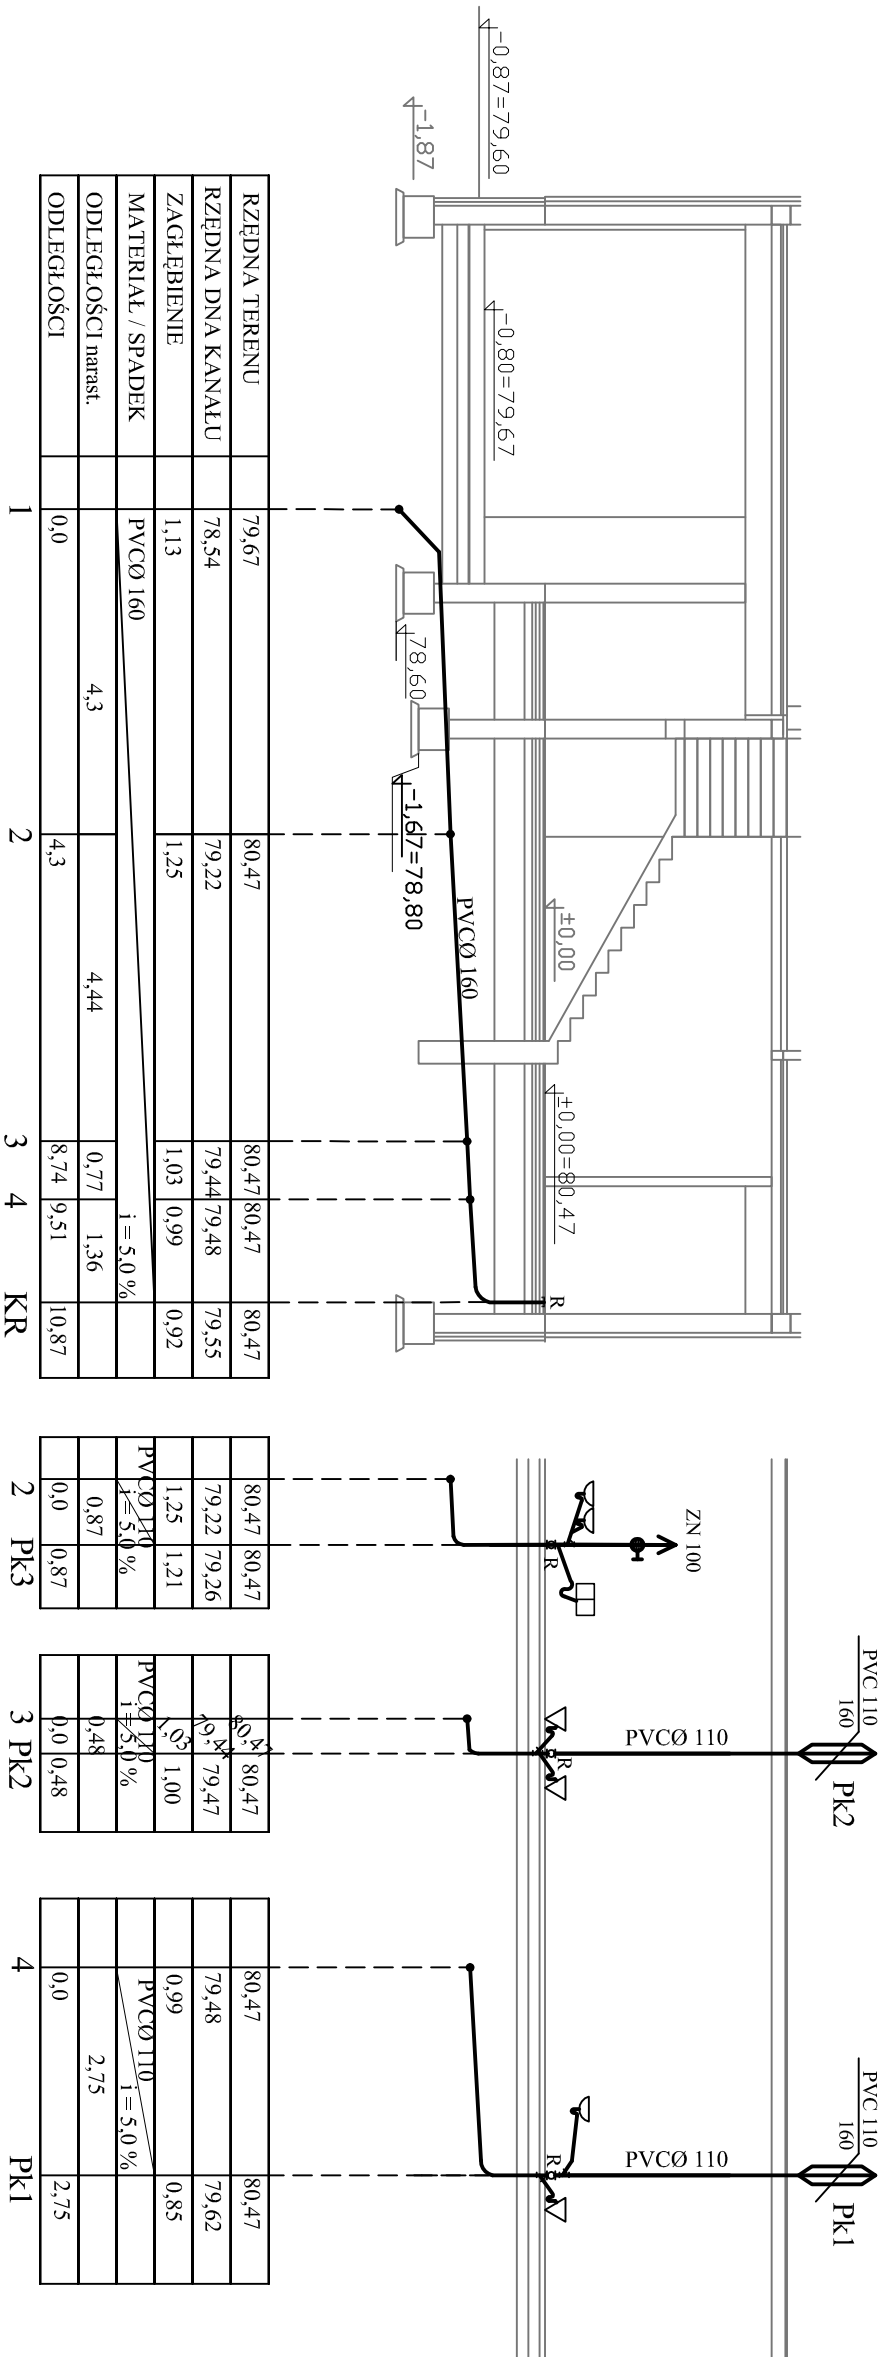

PRZEKRÓJ B-B'

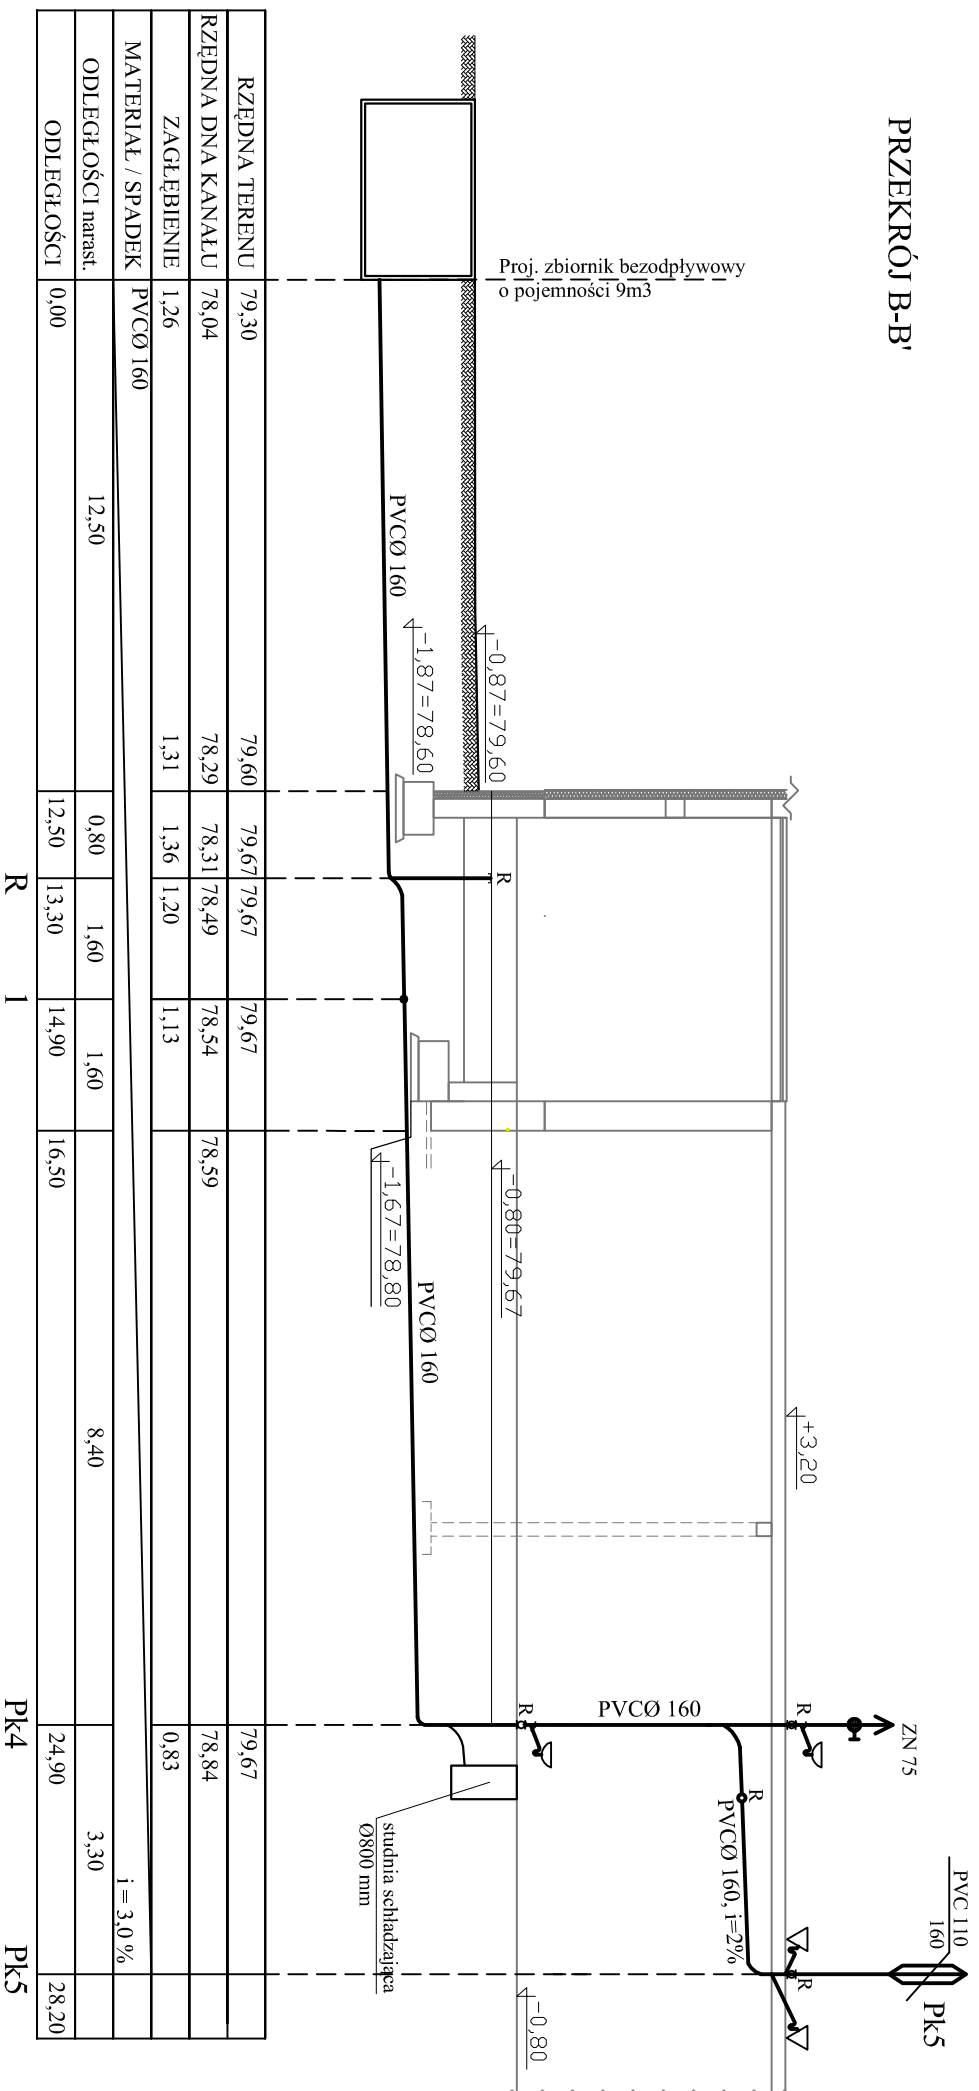

Proj. zbiornik bezodpływowy o pojemności 9m<sup>3</sup>

R I

PK4

PK5

Jedn. projektowa	USEUGI PROJEKTOWE HANNA SZUSTECKA 96-500 SOCHACZEW, UL. PORZECZKOWA 20		
Temat:	PROJEKT ROZBUDOWY BUDYNKU STRAŻNICZY OSP LUBIEC GM. LESZNO		
Investor:	GMINA LESZNO AL. WOJSKA POLSKIEGO 21, 05-084 LESZNO		
Opracowanie/ Projektant:	inż. Hanna Szusteczka upr. bud. Nr 5790/Sk-ce		
Sprawdzający:	mgr inż. Magdalena Najmrocka upr. bud. Nr 1296		
Lokalizacja:	Lubiec, dz. nr ewid. 123, 125, gm. Leszno	Branża sanit.	
Nazwa rysunku:	<b>PRZEKRÓJ PO TRASIE INSTALACJI KANAŁIZACJI SANIT.</b>	Nr rys. <b>S08</b>	
Data: I kw. 2014r.	Format: A3	Skala rys.:	Nr str.