


Plan orientacyjny skala 1:10 000

Przebudowa ul. Podleśnej w Grądach



Legenda:

Odcinek ul. Podleśnej
objęty opracowaniem

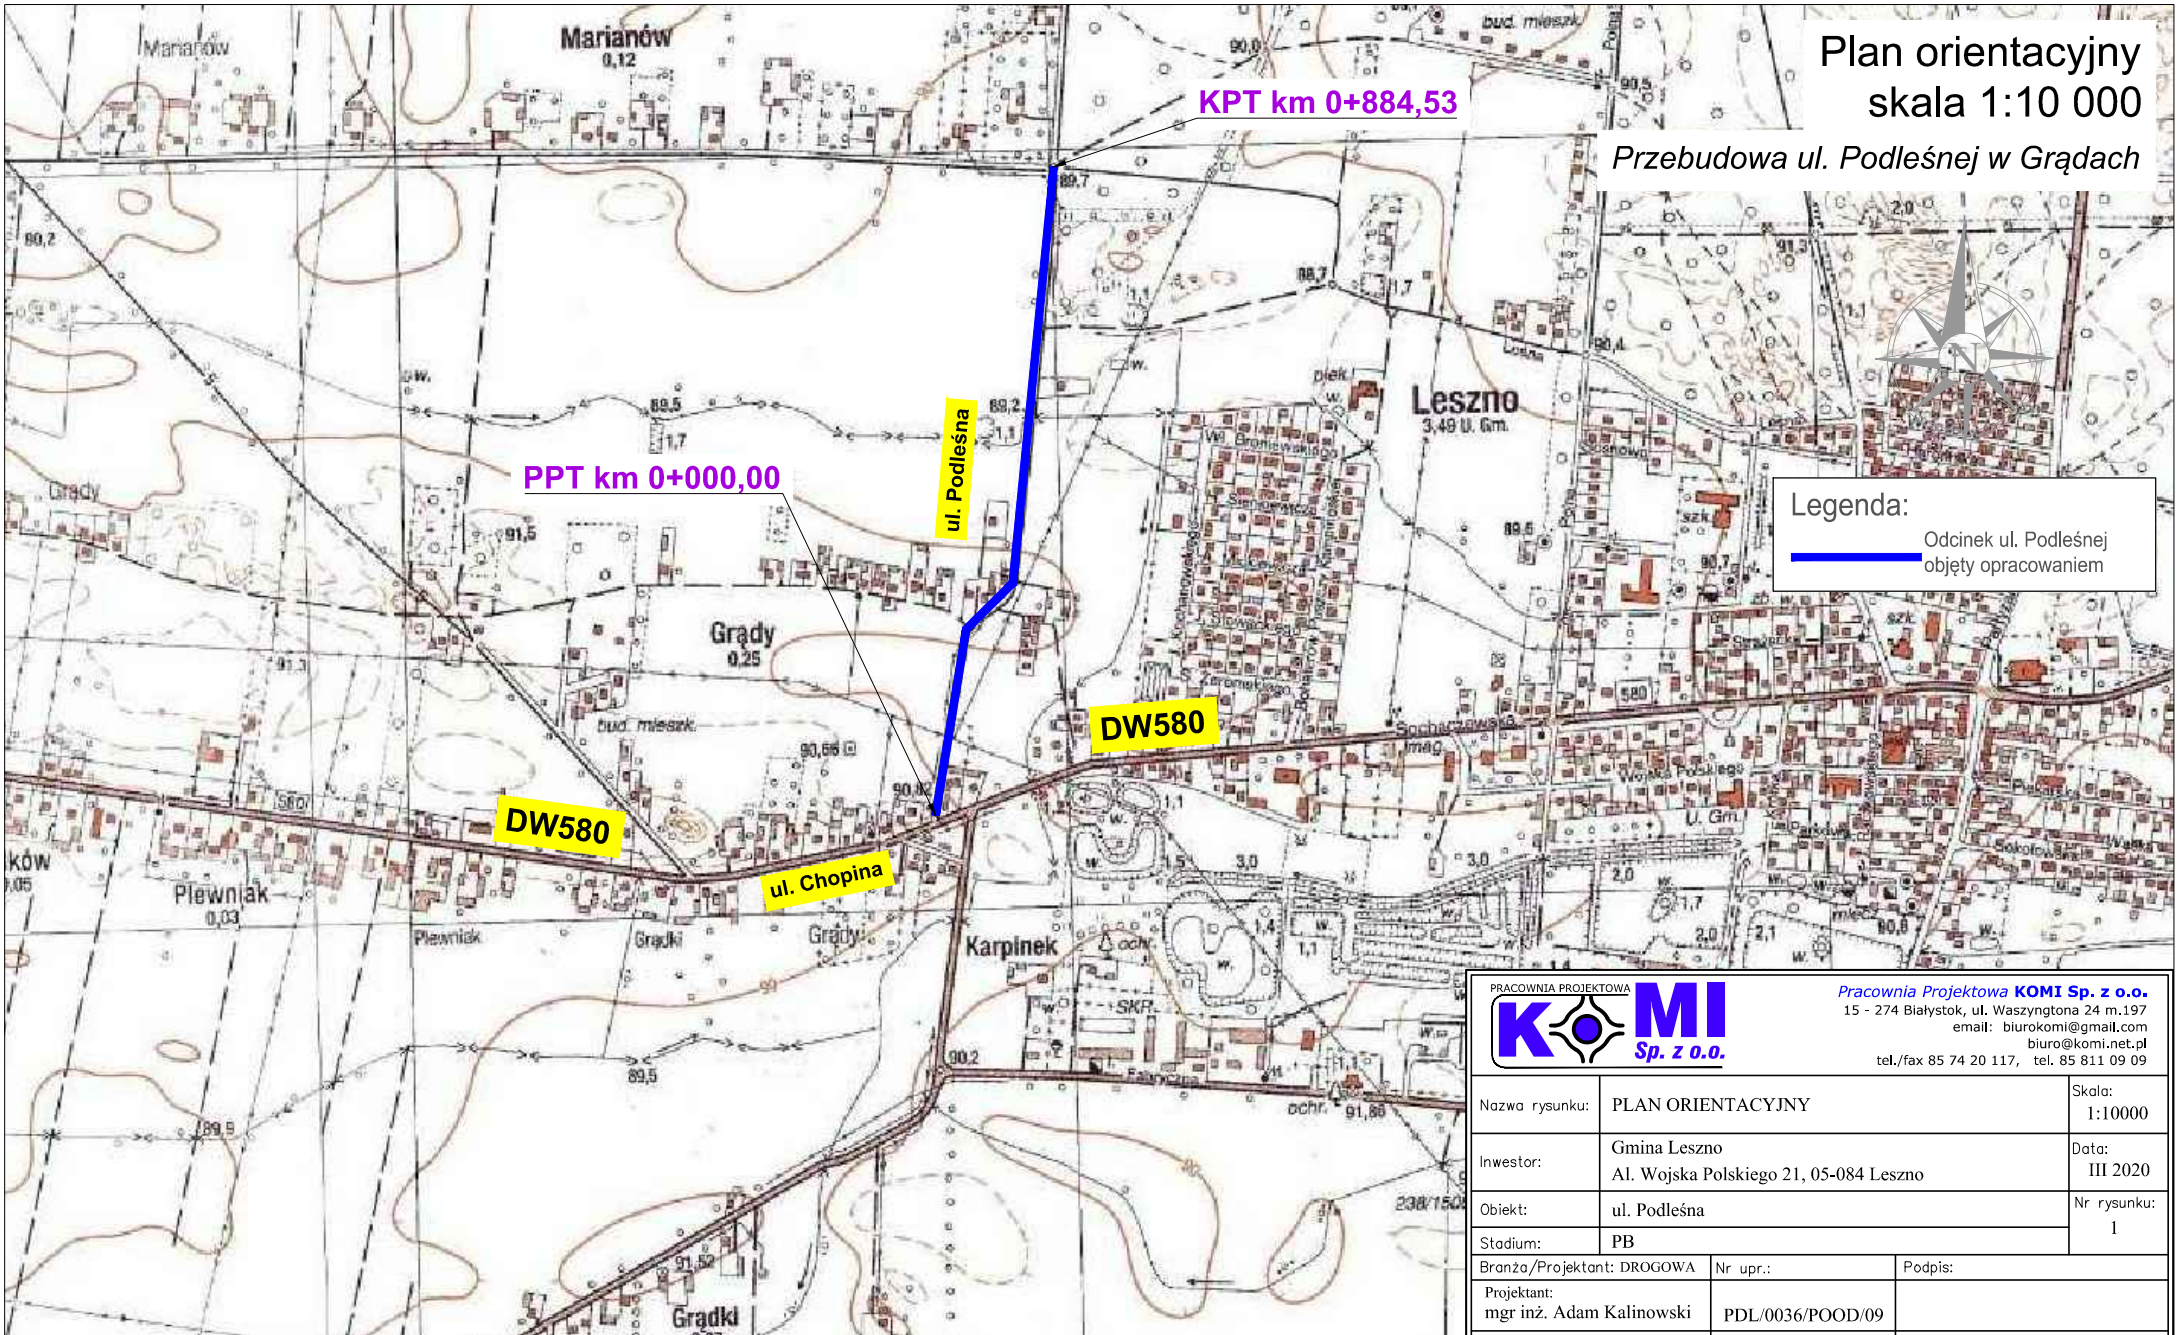

Pracownia Projektowa **KOMI Sp. z o.o.**
15 - 274 Białystok, ul. Waszyngtona 24 m.197
email: biurokomi@gmail.com
biuro@komi.net.pl
tel./fax 85 74 20 117, tel. 85 811 09 09

Nazwa rysunku:	PLAN ORIENTACYJNY	Skala:	1:10000
Inwestor:	Gmina Leszno Al. Wojska Polskiego 21, 05-084 Leszno	Data:	III 2020
Obiekt:	ul. Podleśna	Nr rysunku:	1
Stadium:	PB		
Branża/Projektant:	DROGOWA	Nr upr.:	Podpis:
Projektant:	mgr inż. Adam Kalinowski	PDL/0036/POOD/09	