PROFIL PODŁUŻNY

Przebudowa ul. Podleśniej w Grądach

SKALA 1:100/1000

Niweleta - ul. Podleśna

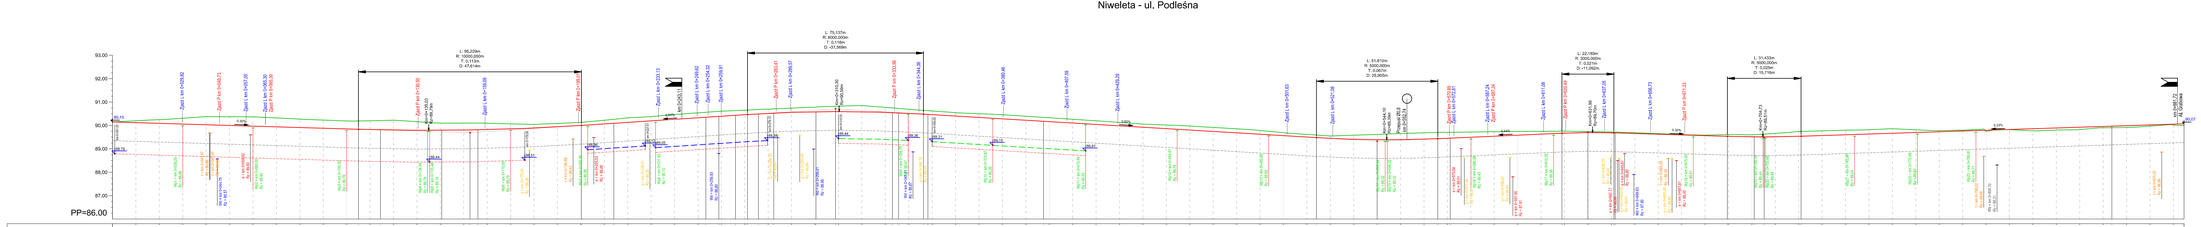

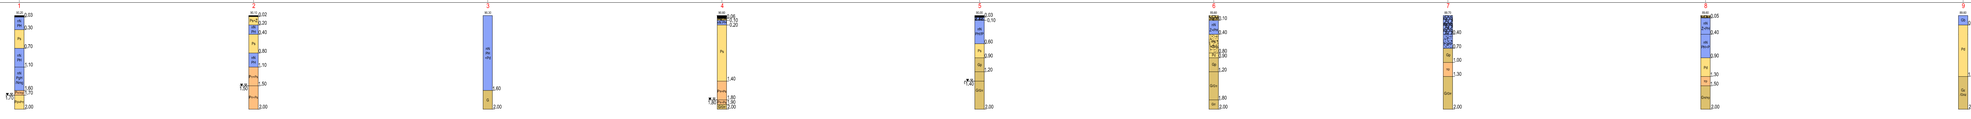

LEGENDA:

- Niweleta jezdni
- Teren istniejący
- Spód konstrukcji jezdni
- Rurka drenarska - strona prawa
- Rurka drenarska - strona lewa
- Spód konstrukcji drenu

Projektował Projektowo KOMI Sp. z o.o. 25-116 Kielce ul. Ks. Piotra Ściegiennego 3a/3 tel./fax 41 34 33 111, tel. 41 343 39 66			
Nazwa rysunku:	PROFIL PODŁUŻNY		Skala: 1:100/1000
Inwestor:	Gmina Leszno Al. Wojska Polskiego 21, 05-084 Leszno		Data: III 2020
Obiekt:	ul. Podleśna		Nr rysunku: 3
Stadium:	PB		
Branża,Projektant:			Podpis:
DROGOWA: mgr inż. Adam Kalinowski	Nr upr.: PDL/0036/POOD/09 w spec. drogowej		