




MAPA LOKALIZACYJNA

609797,66 489572,01

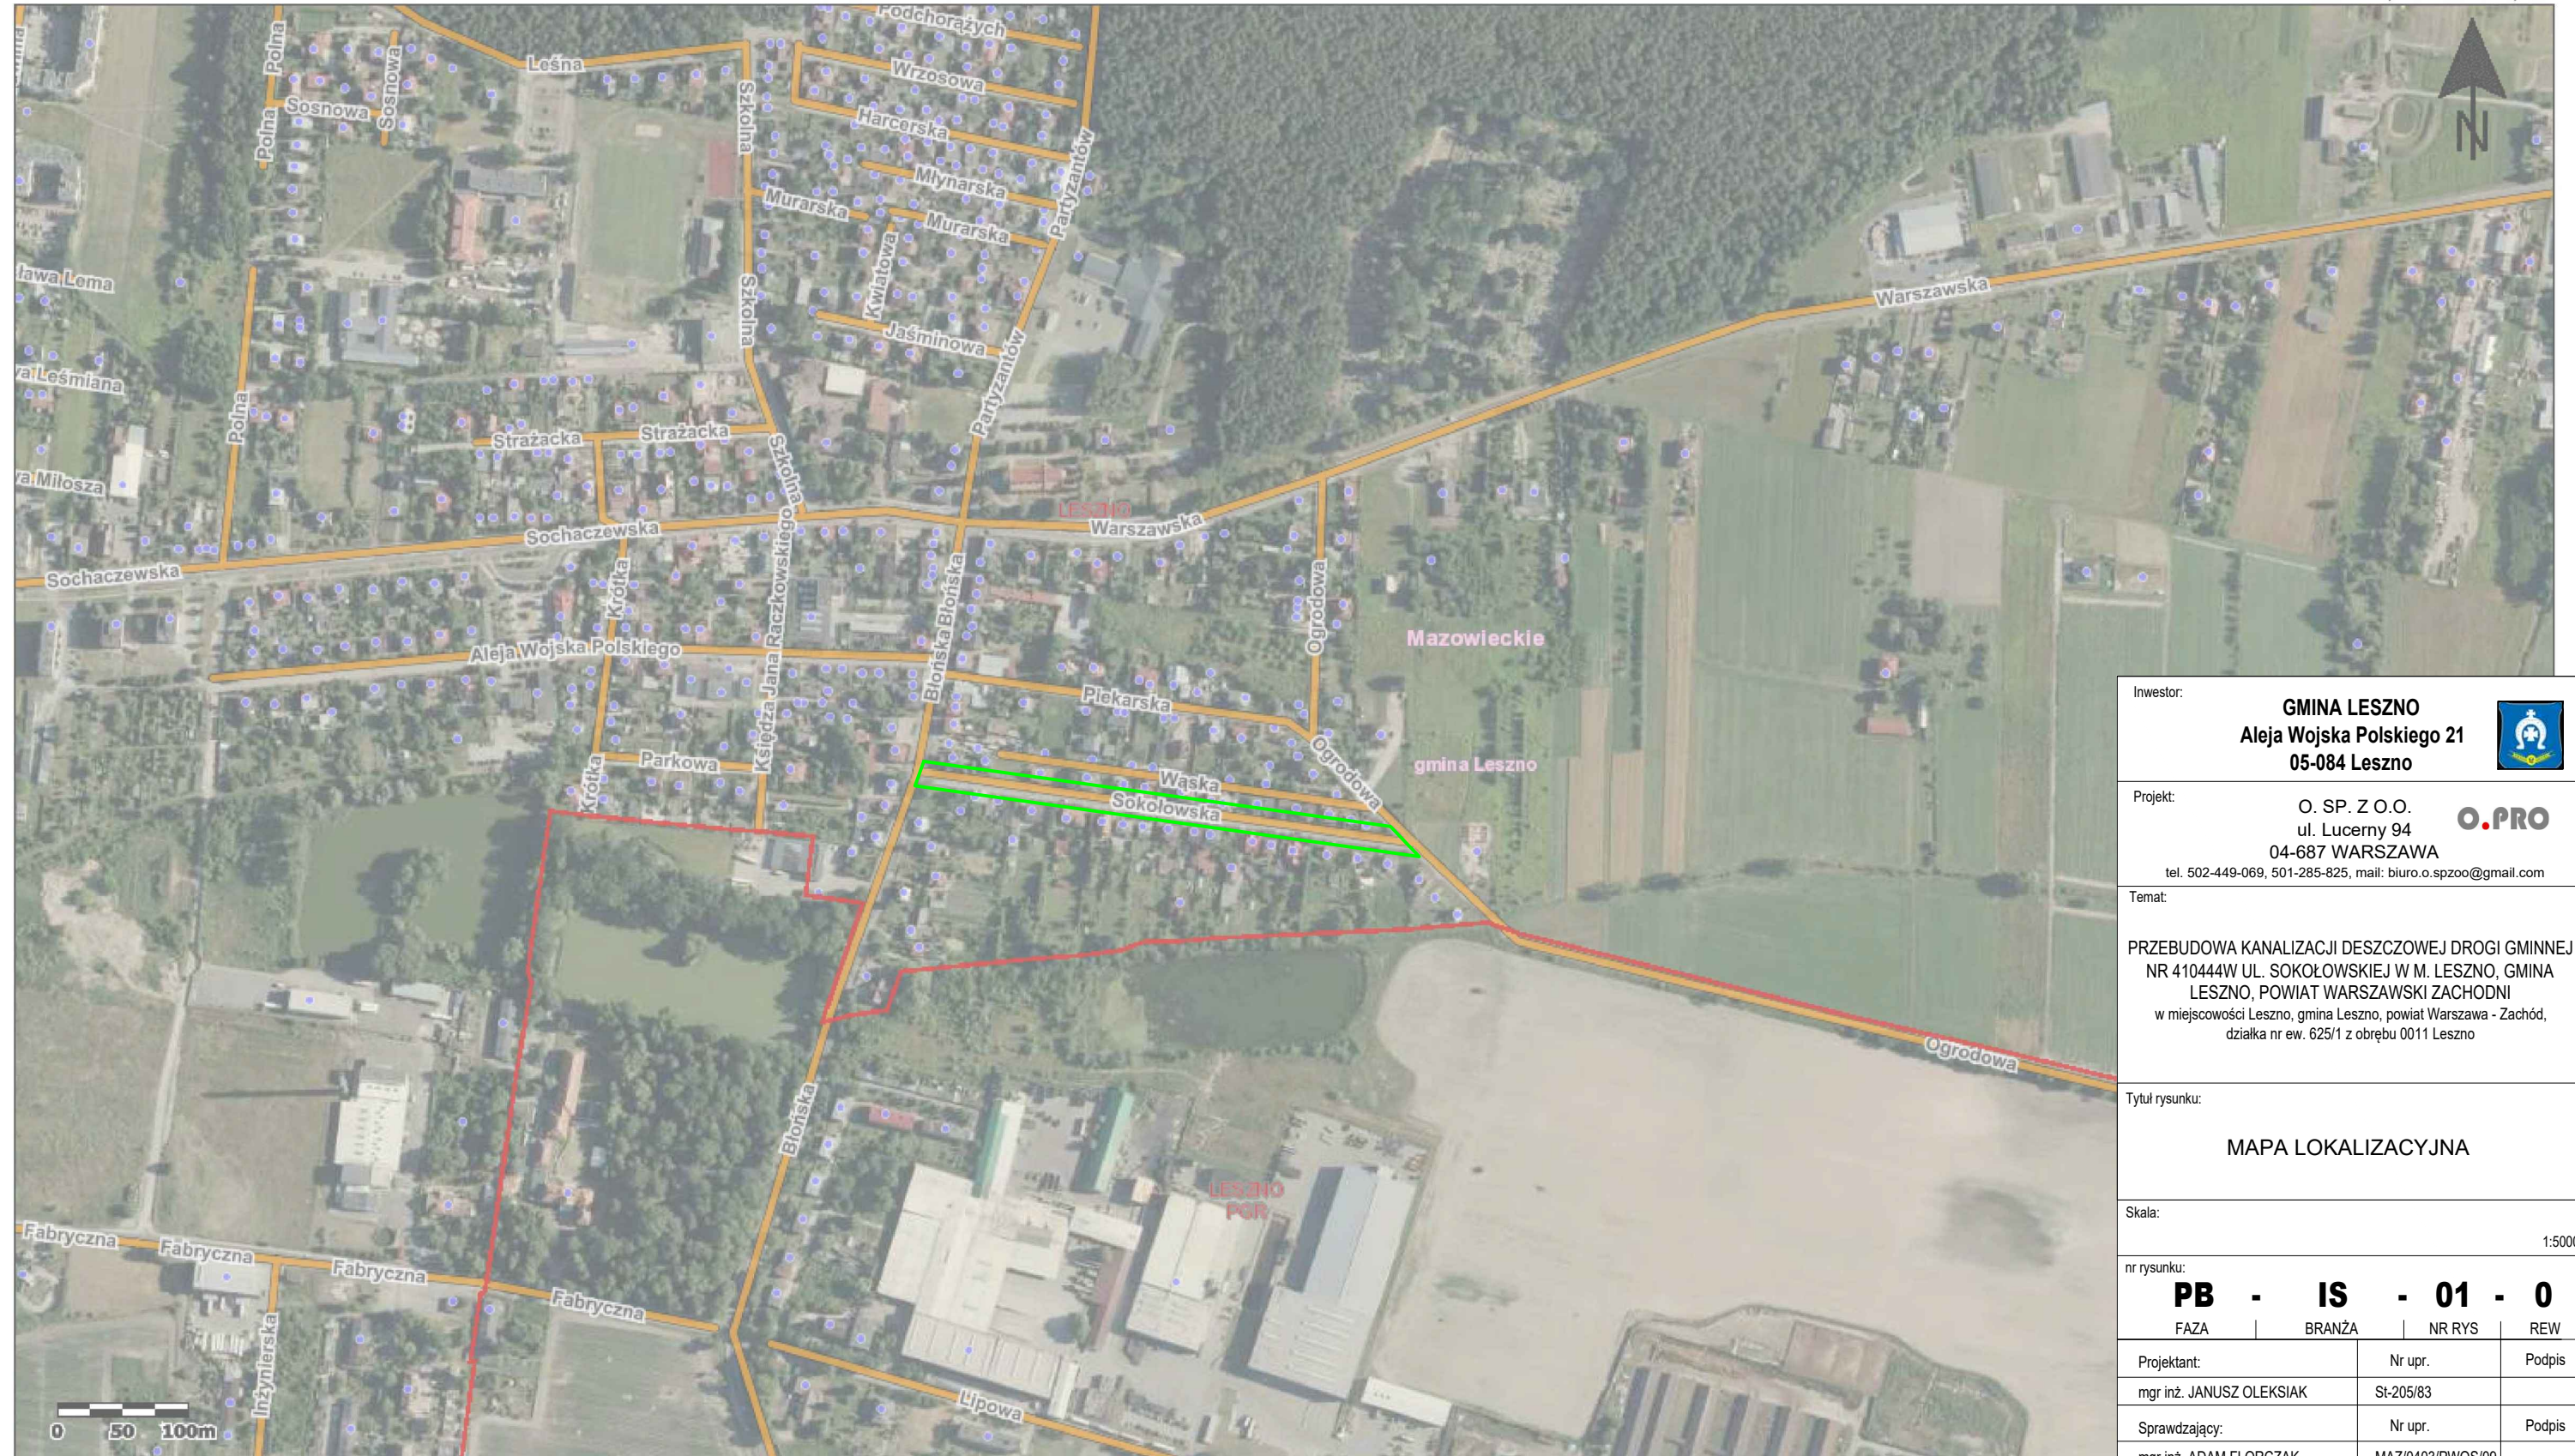

607839,74 488447,53

Inwestor:	GMINA LESZNO Aleja Wojska Polskiego 21 05-084 Leszno			
Projekt:	O. SP. Z O.O. ul. Lucerny 94 04-687 WARSZAWA tel. 502-449-069, 501-285-825, mail: biuro.o.spzoo@gmail.com			
Temat:	PRZEBUDOWA KANALIZACJI DESZCZOWEJ DROGI GMINNEJ NR 410444W UL. SOKOŁOWSKIEJ W M. LESZNO, GMINA LESZNO, POWIAT WARSZAWSKI ZACHODNI w miejscowości Leszno, gmina Leszno, powiat Warszawa - Zachód, działka nr ew. 625/1 z obrębku 0011 Leszno			
Tytuł rysunku:	MAPA LOKALIZACYJNA			
Skala:	1:5000			
nr rysunku:	PB	- IS	- 01	- 0
	FAZA	BRANŻA	NR RYS	REW
Projektant:	Nr upr.		Podpis	
mgr inż. JANUSZ OLEKSIK	St-205/83			
Sprawdzający:	Nr upr.		Podpis	
mgr inż. ADAM FLORCZAK	MAZ/0403/PWOS/09			
DATA				29.04.2020