


OZNACZENIE PROFILU: POZIOM PORÓWNAWCZY	UL. SOKOŁOWSKA 80,00 m n.p.m.
RZĘDNA TERENU ISTN.	
RZĘDNA DNA KANAŁU	
ZAGŁĘBIENIE DNA KANAŁU	
SPADKI, DŁUGOŚCI	
ŚREDNICA, MATERIAŁ	
ODLEGŁOŚCI	
HEKTOMETRY	

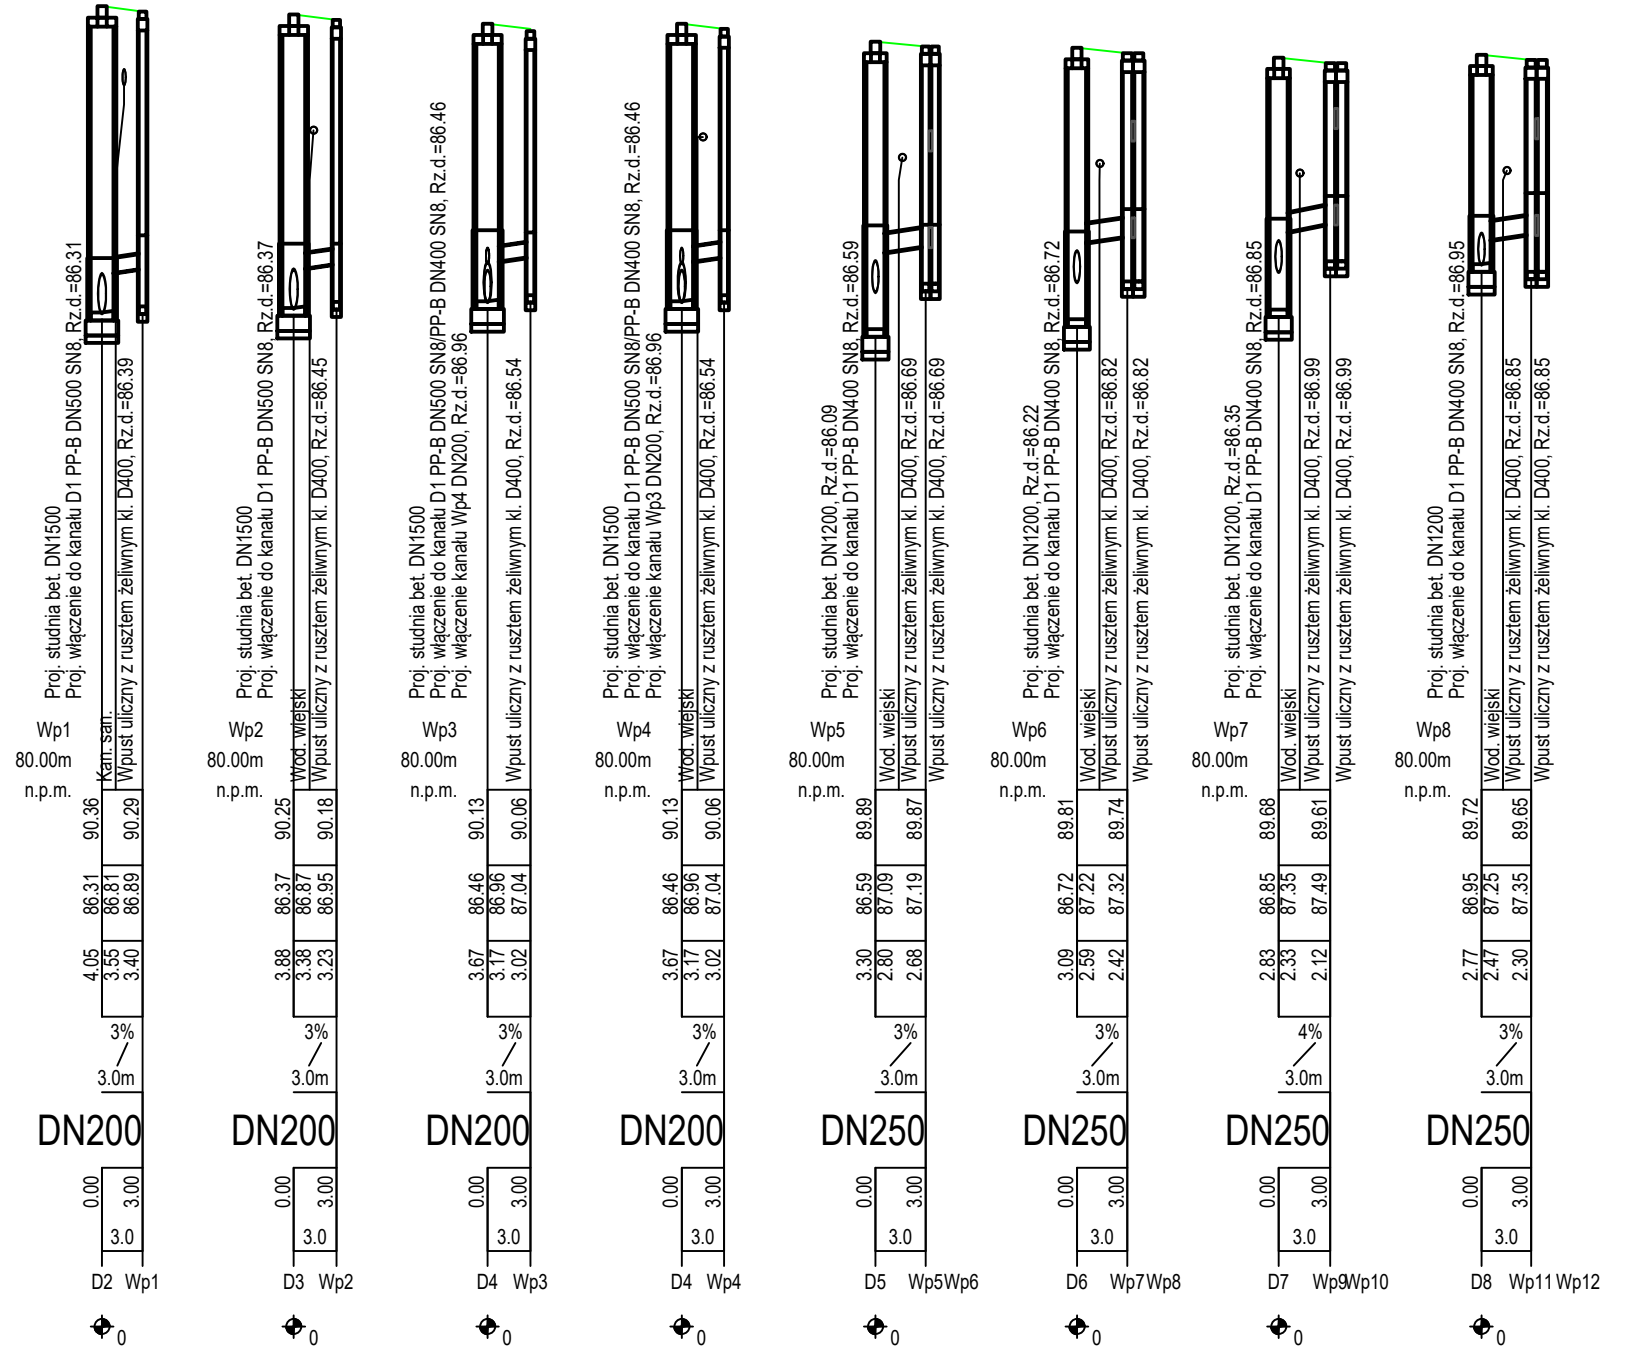

Inwestor:
GINA LESZNO
Aleja Wojska Polskiego 21
05-084 Leszno

Projekt:
O. SP. Z O.O.
ul. Lucyncy 94
04-687 WARSZAWA
tel. 502-449-069, 501-285-825, mail: biuro.o.sproz@gmail.com

Temat:
PRZEBUDOWA KANALIZACJI DESZCZOWEJ DROGI GMINNEJ NR 410444W UL. SOKOŁOWSKIEJ W M. LESZNO, GMINA LESZNO, POWIAT WARSZAWSKI ZACHODNI w miejscowości Leszno, gmina Leszno, powiat Warszawa - Zachód, działka nr ew. 025/1 z obrębem 0111 Leszno

Tytuł rysunku:
PROFIL PODŁUŻNY

Skala:
1:500

nr rysunku:
PB - IS - 04 - 0

FAZA	BRANŻA	NR RYS	REV
Projektant:		Nr upr.	Podpis
mgr inż. JANUSZ OLEKSIAK		St-205/83	
Sprawdzający:		Nr upr.	Podpis
mgr inż. ADAM FLORCZAK	MAZ/0403PWOS/09		
DATA	29.04.2020		