

zielonym został zakwalifikowany pomiarem
inwentaryzacja urządzeń podziemnych

terenie innych nie wykazanych na niniejszej
torze nie były zgłoszone do inwentaryzacji.

100.
dł 2006...

Wykonał :

Wartinek
ul. Wska 34A
05-49
07-49332

T. Zych
ul. Wska 34A
05-49
07-49332

MIDOCZYŃSKI

[Signature]


STAROSTA
ul. Wska 34A
05-49
07-49332

OZNACZENIA	
	RURA OCHRONNA TYPU SRS - Ø 75 mm
	SŁUP OŚWIETLENOWY SKŁ. ZU (Ø 140/160) TYPY ROSA NA WYŚCIEGNIKI WR 44/117Y ROSA / TYPY ROSA NA FUNDAMENCIE ZBRZOŁOWYM B-60-117Y ROSA

INWESTOR:	
GMINA LESZNO	
ALEJA WODZKA POLSKIEGO 21	
15-584 LESZNO	
Projektował: WRSZĘSIEN PRZEMYSŁAW POKROPEK	
Nr upr. MAZ0037/PWO/E10	
Nazwa projektu: PROJEKT BUDOWLANY OŚWIETLENIE	
ZABORÓW UL. DĄDKA gm. LESZNO	
Typul projektu: LINIA KABLOWA nN TYPU YAKXS 4x25mm ²	
OSWIETLENIA ULICZNEGO	
Typul rysunku: PLAN SYTUACYJNY	

SIĘĆ PRACUJE W SYSTEMIE TT

Projektował:	WRSZĘSIEN PRZEMYSŁAW POKROPEK
Nr upr.:	MAZ0037/PWO/E10
Format:	A3
nr rys.:	1

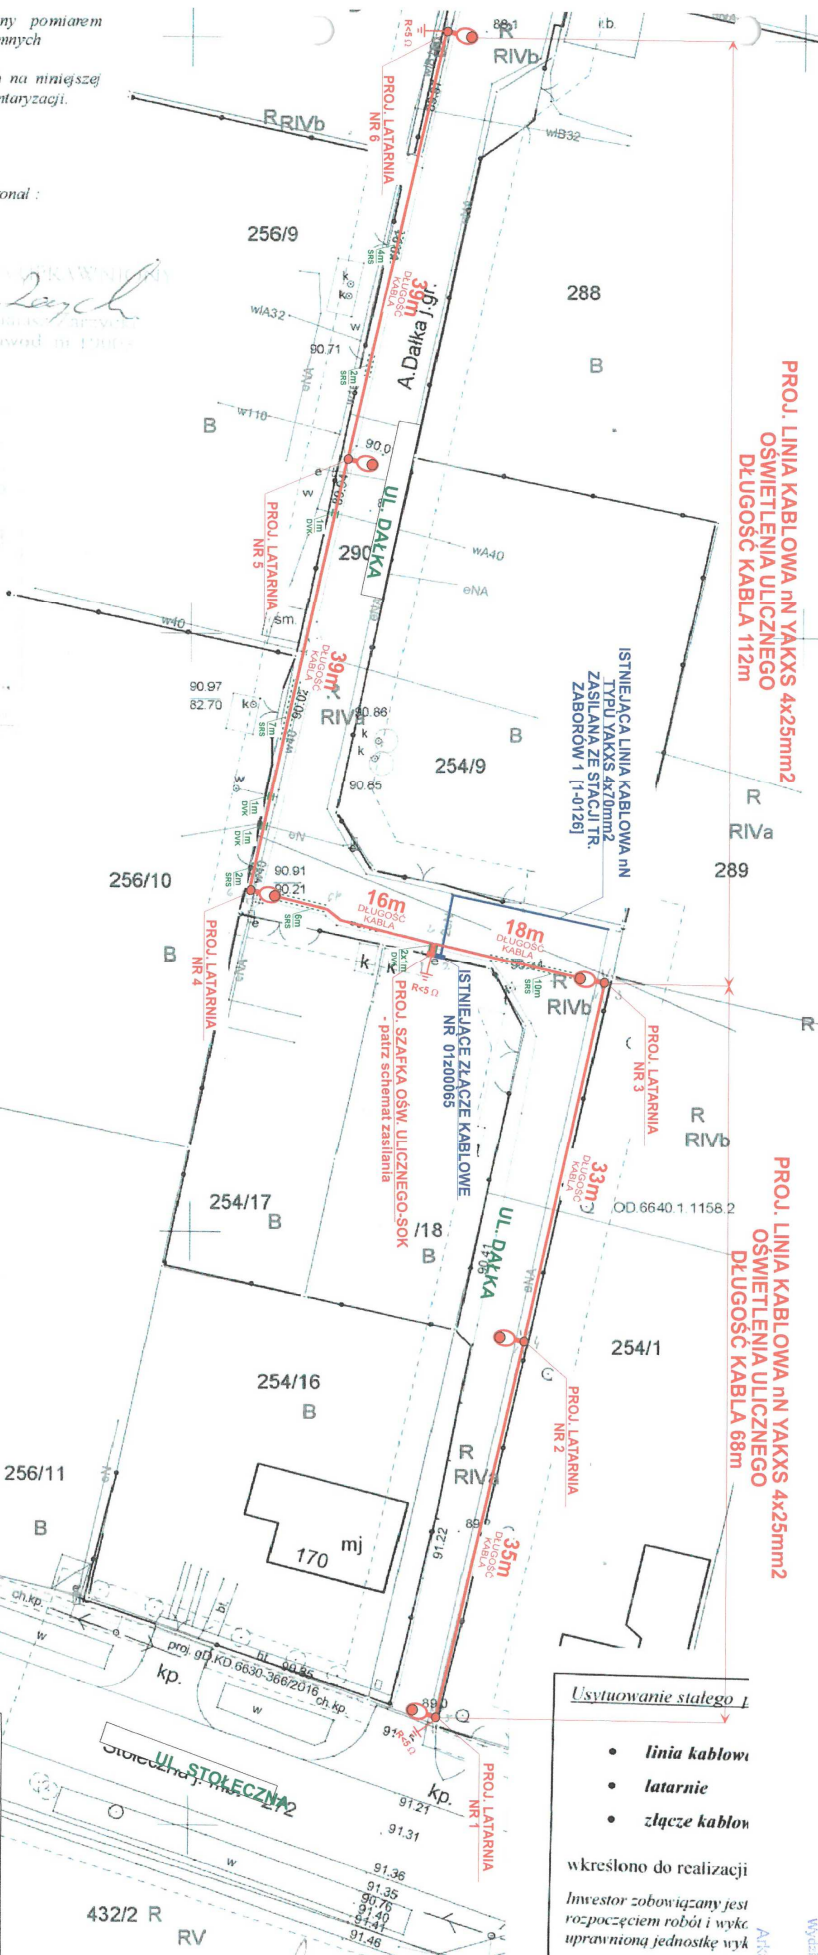

**PROJ. LINIA KABLOWA nN YAKXS 4x25mm²
OSWIETLENIA ULICZNEGO
DŁUGOŚĆ KABLA 112m**

**PROJ. LINIA KABLOWA nN YAKXS 4x25mm²
OSWIETLENIA ULICZNEGO
DŁUGOŚĆ KABLA 68m**

Usytuowanie stałego i

- linia kablowa
- latarnie
- złącze kablowe

wkreślono do realizacji

Investor zobowiązany jest rozpocząć roboty i wykonać uprawnioną jednostkę wyk.

POE Dystrybucja S.A.
ul. Wska 34A
05-49
07-49332

Za zgodność zaprojektowanych rozwiązań z właściwymi przepisami, normami i współczesną wiedzą techniczną odpowiada jednostka projektowa

Sprawdzono w zakresie zgodności z wydanymi
Wzrostkiem przyjęcia /przebiegiem
2017-09-13 projektowane urządzenie:
[Signature]
Z uwagami:
[Signature]