


**PROJ. LINIA KABLOWA NN YAKXS 4x35mm² OŚWIETLENIA ULICZNEGO
DŁUGOŚĆ 199m**

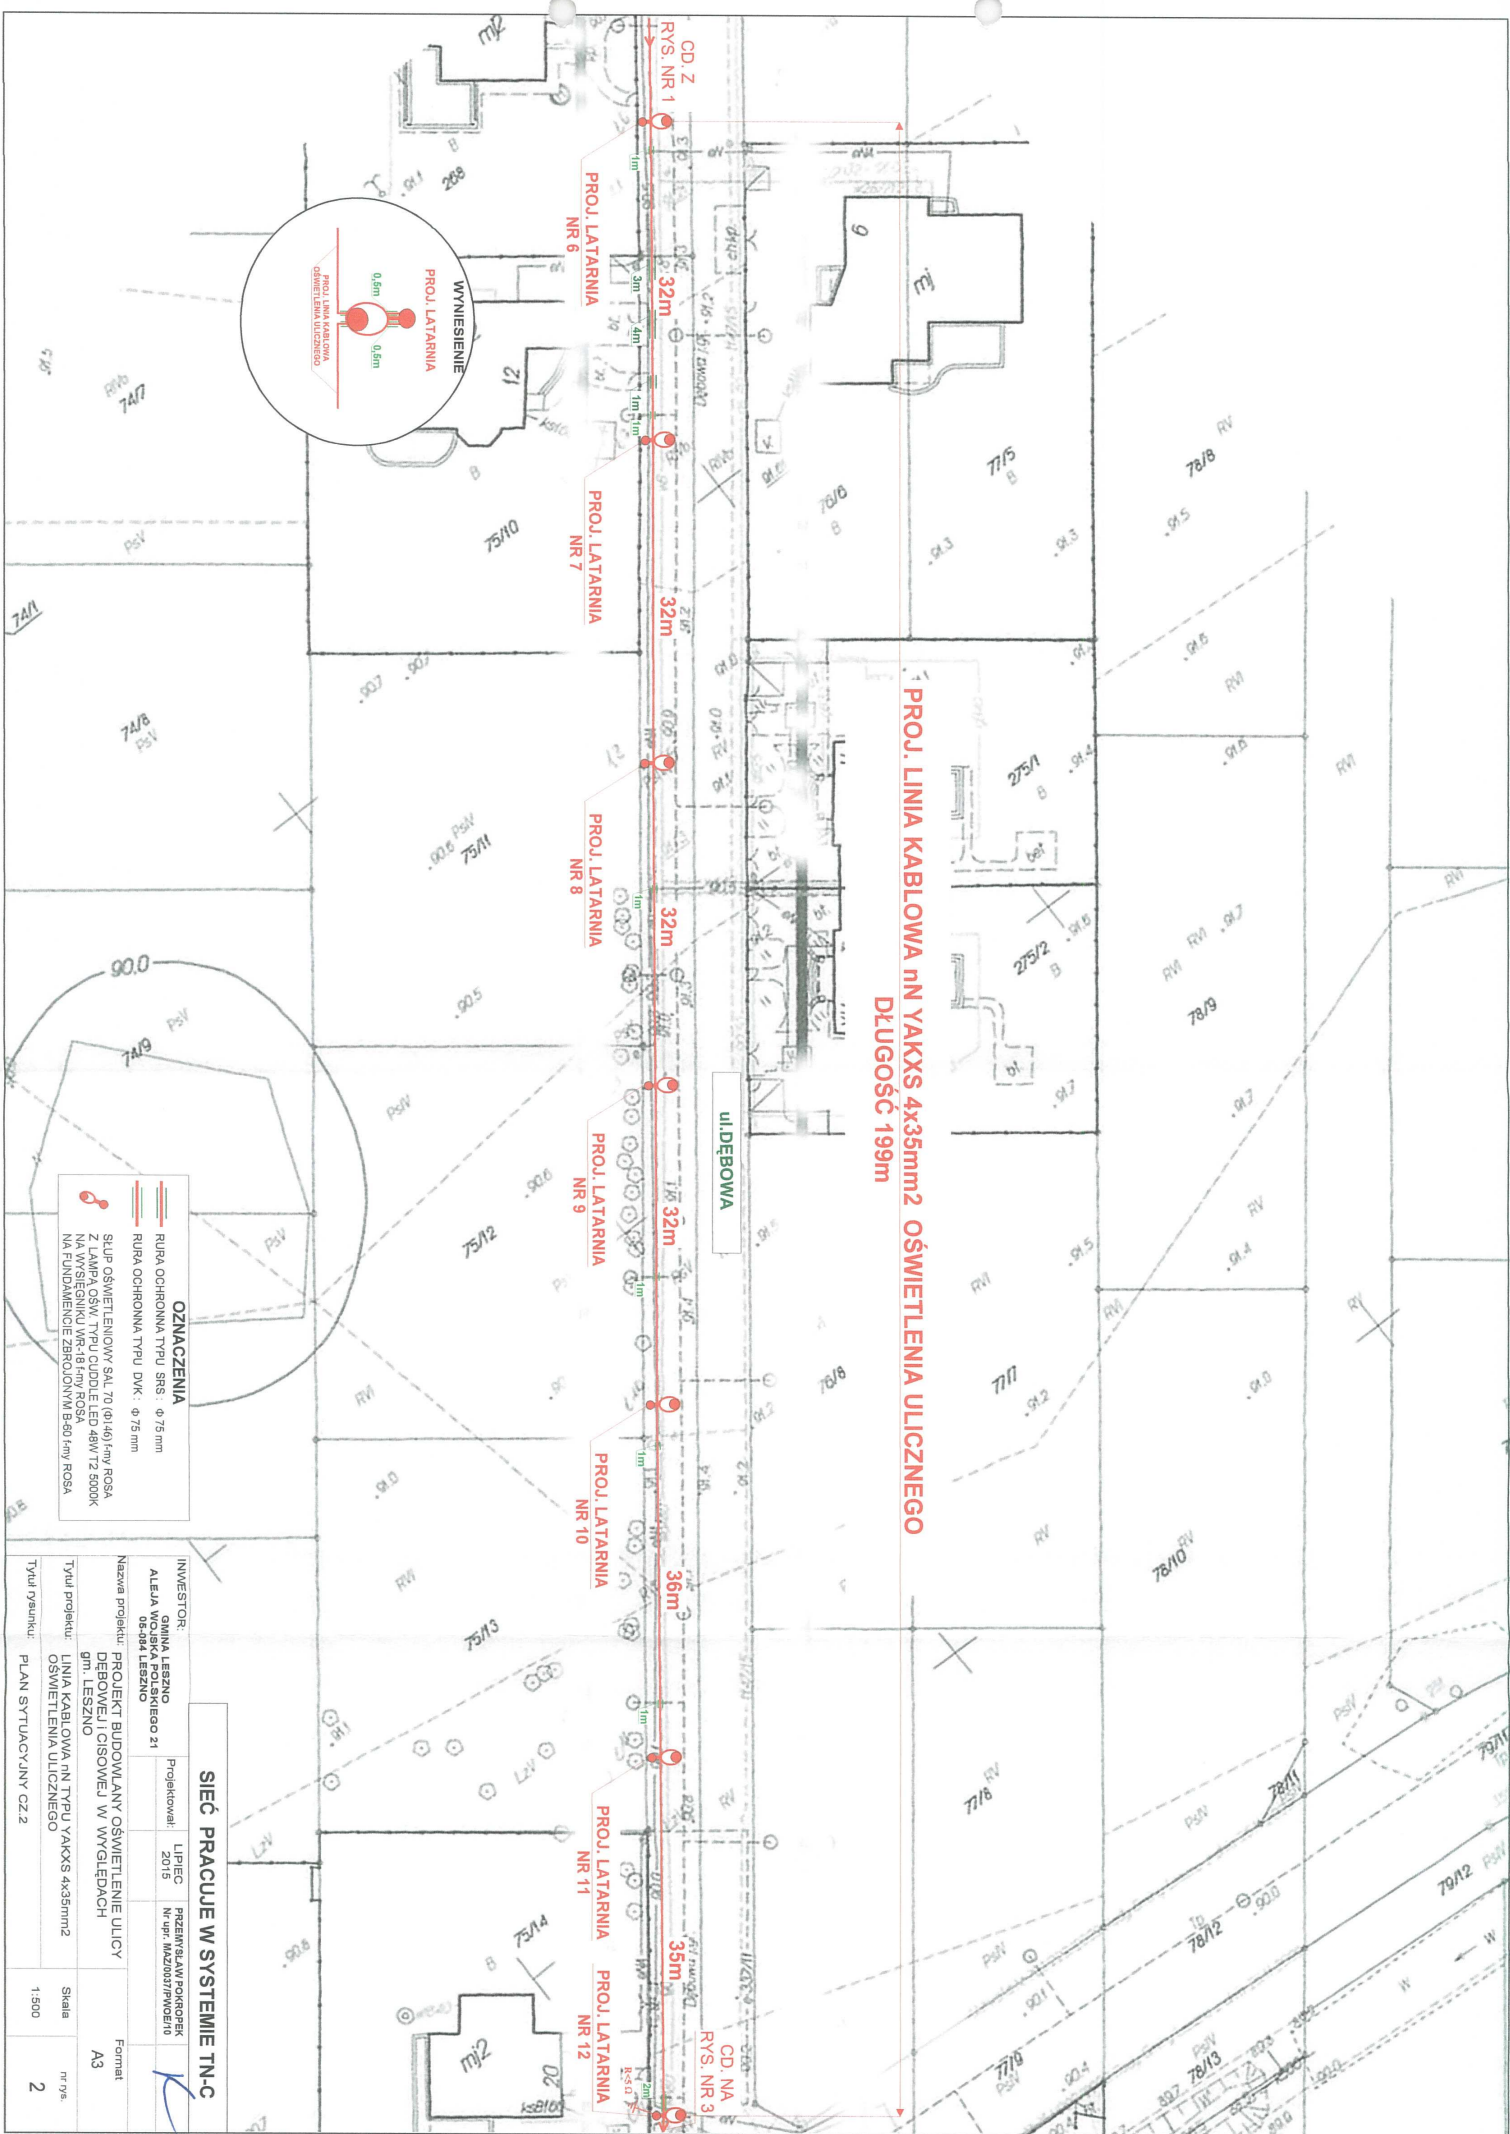

- OZNACZENIA**
- RURA OCHRONNA TYPU SNS - φ 75 mm
 - SLUP OŚWIETLENOWY SŁ. 70 (0.46) / mY ROSA Z LAMP OŚWI. TYPU CDDLE LED 48W T2 8000K NA FUNDAMENCIE ZBRONIMY B-60 / mY ROSA

SIEĆ PRACUJE W SYSTEMIE TN-C

INWESTOR:	GINIA LEŚZNO	Projektował:	LIPPEC	Przeanalizował:	POKROPEK
	ALEJA WOJSKA POLSKIEGO 21		2015	Nr. upr.:	MA200877/PWO/EF10
	06-094 LEŚZNO				
Nazwa projektu:	PROJEKT BUDOWLANY OŚWIETLENIA ULICY DEBOWEJ I OSOWEJ W WYGLĘDACH gm. LEŚZNO	Forma:	A3		
Tytuł projektu:	LINIA KABLOWA NN TYPU YAKXS 4x35mm ² OŚWIETLENIA ULICZNEGO	Skala:	1:500	Nr. rys.	2
Tytuł rysunku:	PLAN SYTUACYJNY CZ.2				