


ODNI
 06-29
 06-29

06-29
 06-29

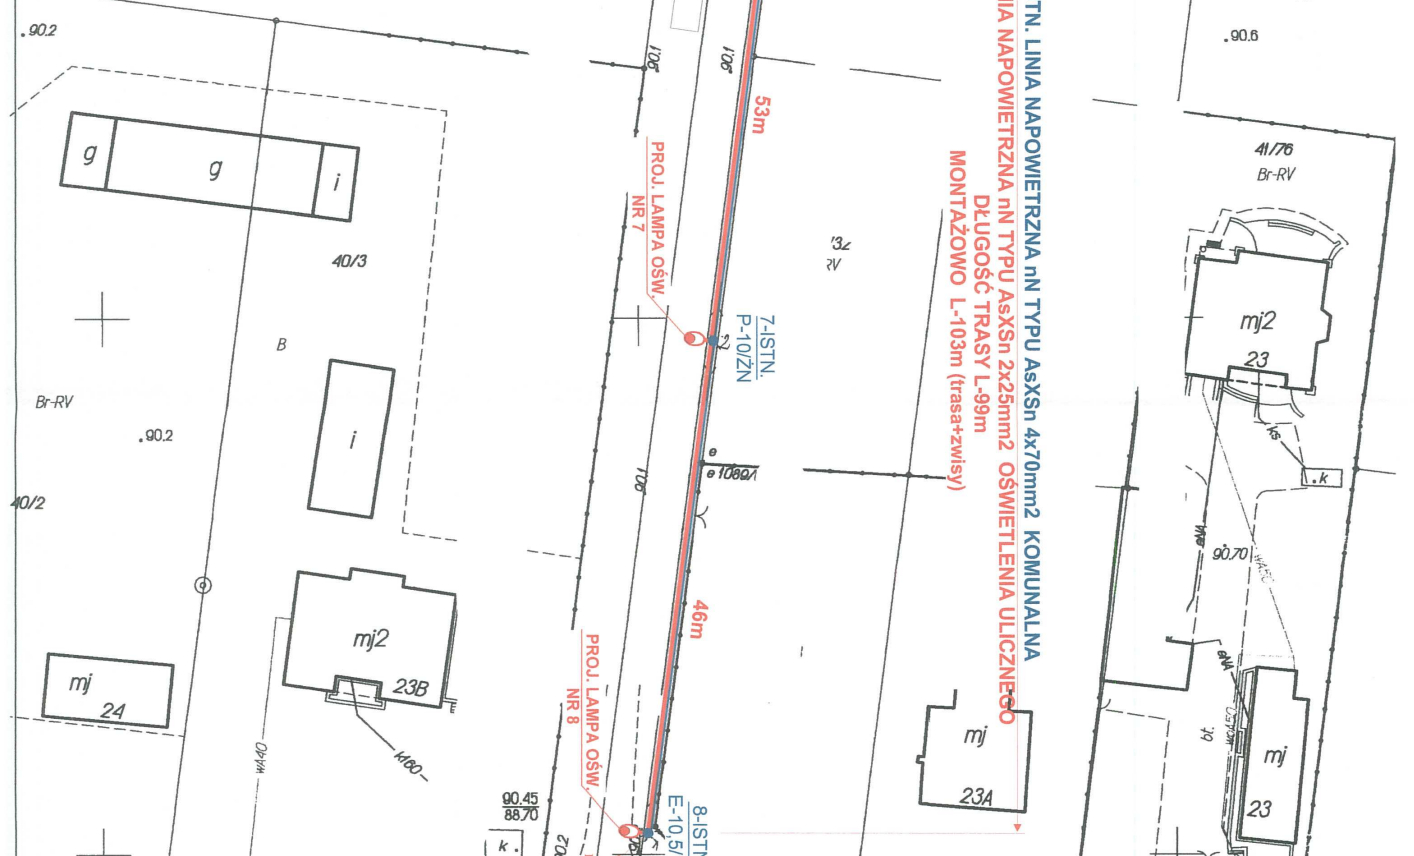

**ISTN. LINIA NAPIWIERTRZNA NN TYPU ASXSn 4x70mm² KOMUNALNA
 DŁUGOŚĆ TRASY L-99m
 MONTAŻOWO L-103m (trasa+zwisły)**

SIĘĆ PRACUJE W SYSTEMIE TN-C

INWESTOR: GMINA LEŻNO
 ALEJA WOLSKA POLSKIEGO 21
 06-084 LEŻNO

PROJEKTOWAŁ: LUBIEC
 2019


PROJEKT BUDOWLANY OŚWIETLENIE ULICY
 BRZOSZOWEJ W MIAKANOWIE

TYTUŁ PRACUJĄCY: PLAN STYLUKACYJNY CZ.3

Skala: 1:500
 nr 79a: 3

ul. LAWENDOWA

ul. BRZOSZOWA

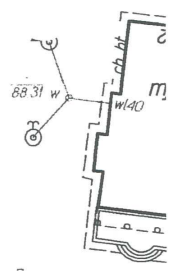

PGE Dystrybucja S.A.
 Oddział Warszawa
 Rejon Energetyczny Pruszków
 Wydział Maszyn i Sieciowego
 Kierownik
 Kazimierz Mazur

Za zgodność zaprojektowanych rozwiązań z właściwymi przepisami, normami i współczesną wiedzą techniczną odpowiada jednostka projektowa

Sprawdzono w zakresie zgodności z wydanymi warunkami przyłączenia i przebiegów:
 2015-07-11 projektowane urządzenia:
Olga Kłosa, Rafał Kłosa
Wojciech Cichy, Rafał Kłosa

Z uwagami:

PGE Dystrybucja S.A.
 Oddział Warszawa
 Rejon Energetyczny Pruszków
 05-800 Pruszków, ul. Wiankińskiego 4/6
 tel. (22) 738 23 20, fax (22) 738 43 51
 522/6180