05-800 Pruszków, ul. Waryńskiego 4/6
tel. (22) 738 23 20, fax (22) 738 43 51

(7) 1023/6

Sprawdzono w zakresie zgodności z wydanymi warunkami przyłączenia / ~~przebudowy~~
2017 -09- 15 projektowane urządzenia:
w zakresie sieci
poziomej
Z uwagami:

Za zgodność zaprojektowanych rozwiązań z właściwymi przepisami, normami i współczesną wiedzą techniczną odpowiada jednostka projektowa

PGE Dystrybucja S.A.
Oddział Warszawa
Rejon Energetyczny Pruszków

Dyrektor
Wojciech Wojtkowski

MAPA DO CELÓW PROJEKTOWYCH
i. 93/3, 1009, 846/2
-Leszno gm. 143204_2 Leszno
rszawski zachodni , woj. mazowieckie

500 Sekcja: numeryczna

aczony kolorem zielonym został zaktualizowany pomiarem - wysokościowym i inwentaryzacją urządzeń podziemnych
marcu 2017.
za się istnienia w terenie innych nie wykazanych na niniejszej tkeń podziemnych, które nie były zgłoszone do inwentaryzacji.
nie stwierdzono.
trzędnych 20000
kościowy Kronsztadt 2006

30-03-2017 *Wykonał :*
D.6640.1.1157.2017

EOTM s.c.
arzycki, Michał Martinek
no, ul. Sochaczewska 3A
50 59, 608 50 50 40
385 REGON 140548382

STAROSTA WARSZAWSKI ZACHODNI
Wniesiono opłatę skarbową w kwocie ... zgodnie z art. 2 ust. 1 pkt 2 ustawy z dnia 16 listopada 2006 r. o opłacie skarbowej (Dz. U. z 2006 r. Nr 225, poz. 1635 z późn. zm.)
art. 33b | 280 ustawy z dnia 17.05.1989r. Prawo geodezyjne i kartograficzne

otornie ow kabel
energet oświetleniowy
590. 2017
Ożarów Mazowiecki 31 SIE. 2017
Z up. STAROSTY
mgr inż. Tomek Wojtowicz
Przewodniczący
narady koordynacyjnej

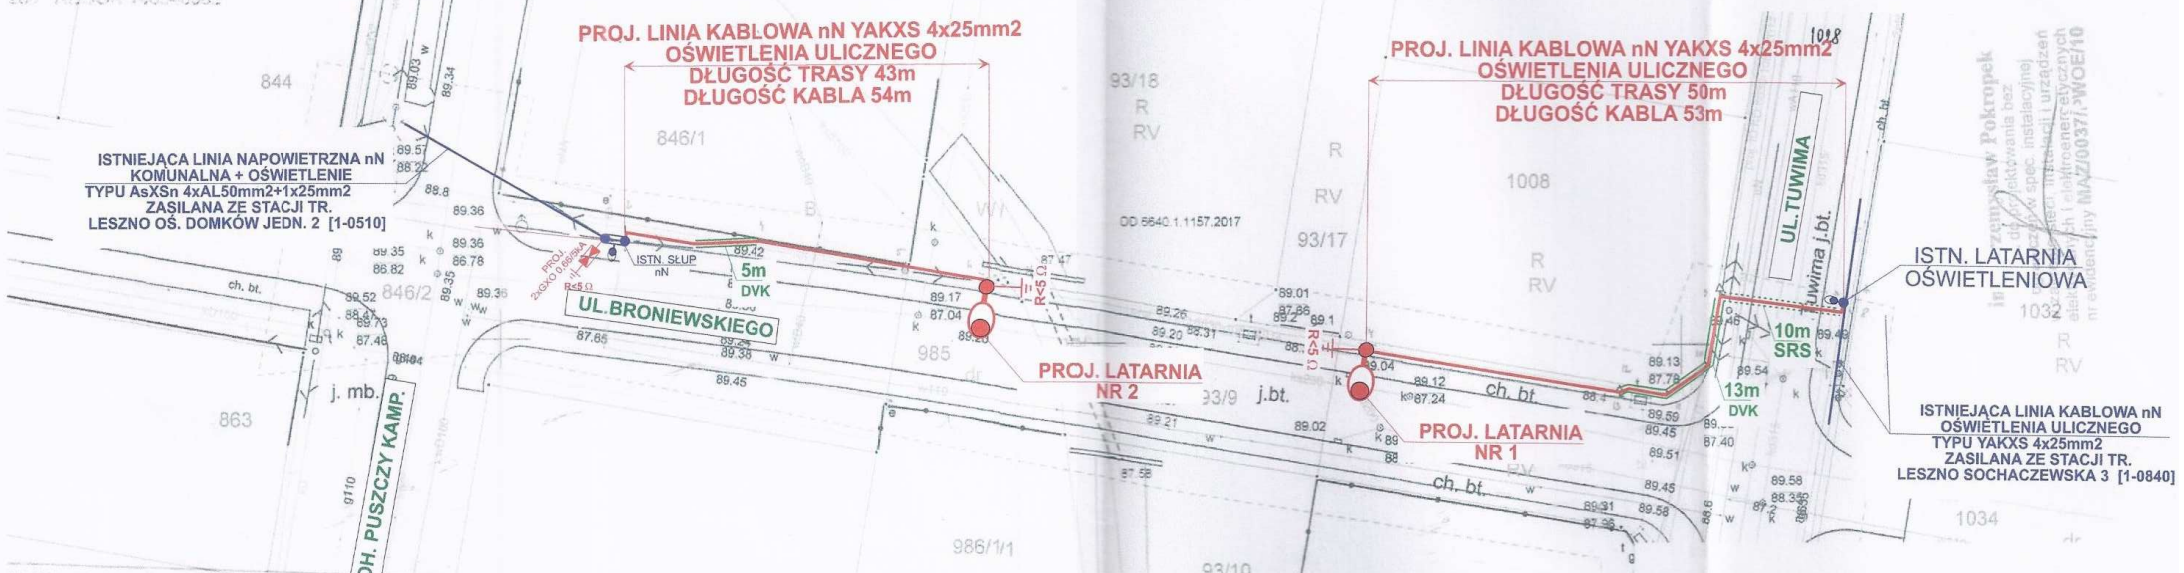

Usytuowanie stałego przewodu:

- *linia kablowa oświetlenia ulicznego od*
- *latarnie pk*

wkreślono

SIEĆ PRACUJE W SYSTEMIE TT

UWAGA
W ISTNIEJĄCEJ LATRANI OŚWIETLENIA ULICZNEGO W UL. TUWIMA NALEŻY WYMIENIĆ ISTNIEJĄCE ZŁĄCZE SŁUPOWE NA TB-2

OZNACZENIA

- RURA OCHRONNA TYPU SRS : Φ 75 mm
- RURA OCHRONNA TYPU DVK : Φ 75 mm
- SŁUP OŚWIETLENIOWY SAL 70 (Φ146) f-my ROSA Z LAMPĄ OŚW. TYPU CUDDLE 48W f-my ROSA NA WYSIĘGNIKU WR 14/1 f-my ROSA NA FUNDAMENCIE ZBROJONYM B-60 f-my ROSA
- ISTNIEJĄCA LAMPA OŚWIETLENIOWA

INWESTOR: GMINA LESZNO ALEJA WOJSKA POLSKIEGO 21 05-084 LESZNO	Projektował:	SIERPIEŃ 2017	PRZEMYSŁAW POKROPEK Nr upr. MAZ/0037/PWOE/10
Nazwa projektu:	PROJEKT BUDOWLANY OŚWIETLENIE ULICY CHABROWEJ i KROKUSOWEJ w m..LESZNO ul. BRONIEWSKIEGO		Format A3
Tytuł projektu:	LINIAKABLOWA nN TYPU YAKXS 4x25mm2 OŚWIETLENIA ULICZNEGO		Skala —
Tytuł rysunku:	PLAN SYTUACYJNY		nr 1

Zaświadcza się, że niniejszy dokument został opracowany na podstawie materiału prac geodezyjnych i kartograficznych, których dane zawiera operat techniczny wpisany do ewidencji materiałów państwowego zasobu geodezyjnego i kartograficznego

AROSTA WARSZAWSKI ZACHODNI
432. 2017. 2034
24-2017
STAROSTA
Konrad Szymański