


PROFIL KANALIZACJI DESZCZOWEJ WPUSTY -- 100/500

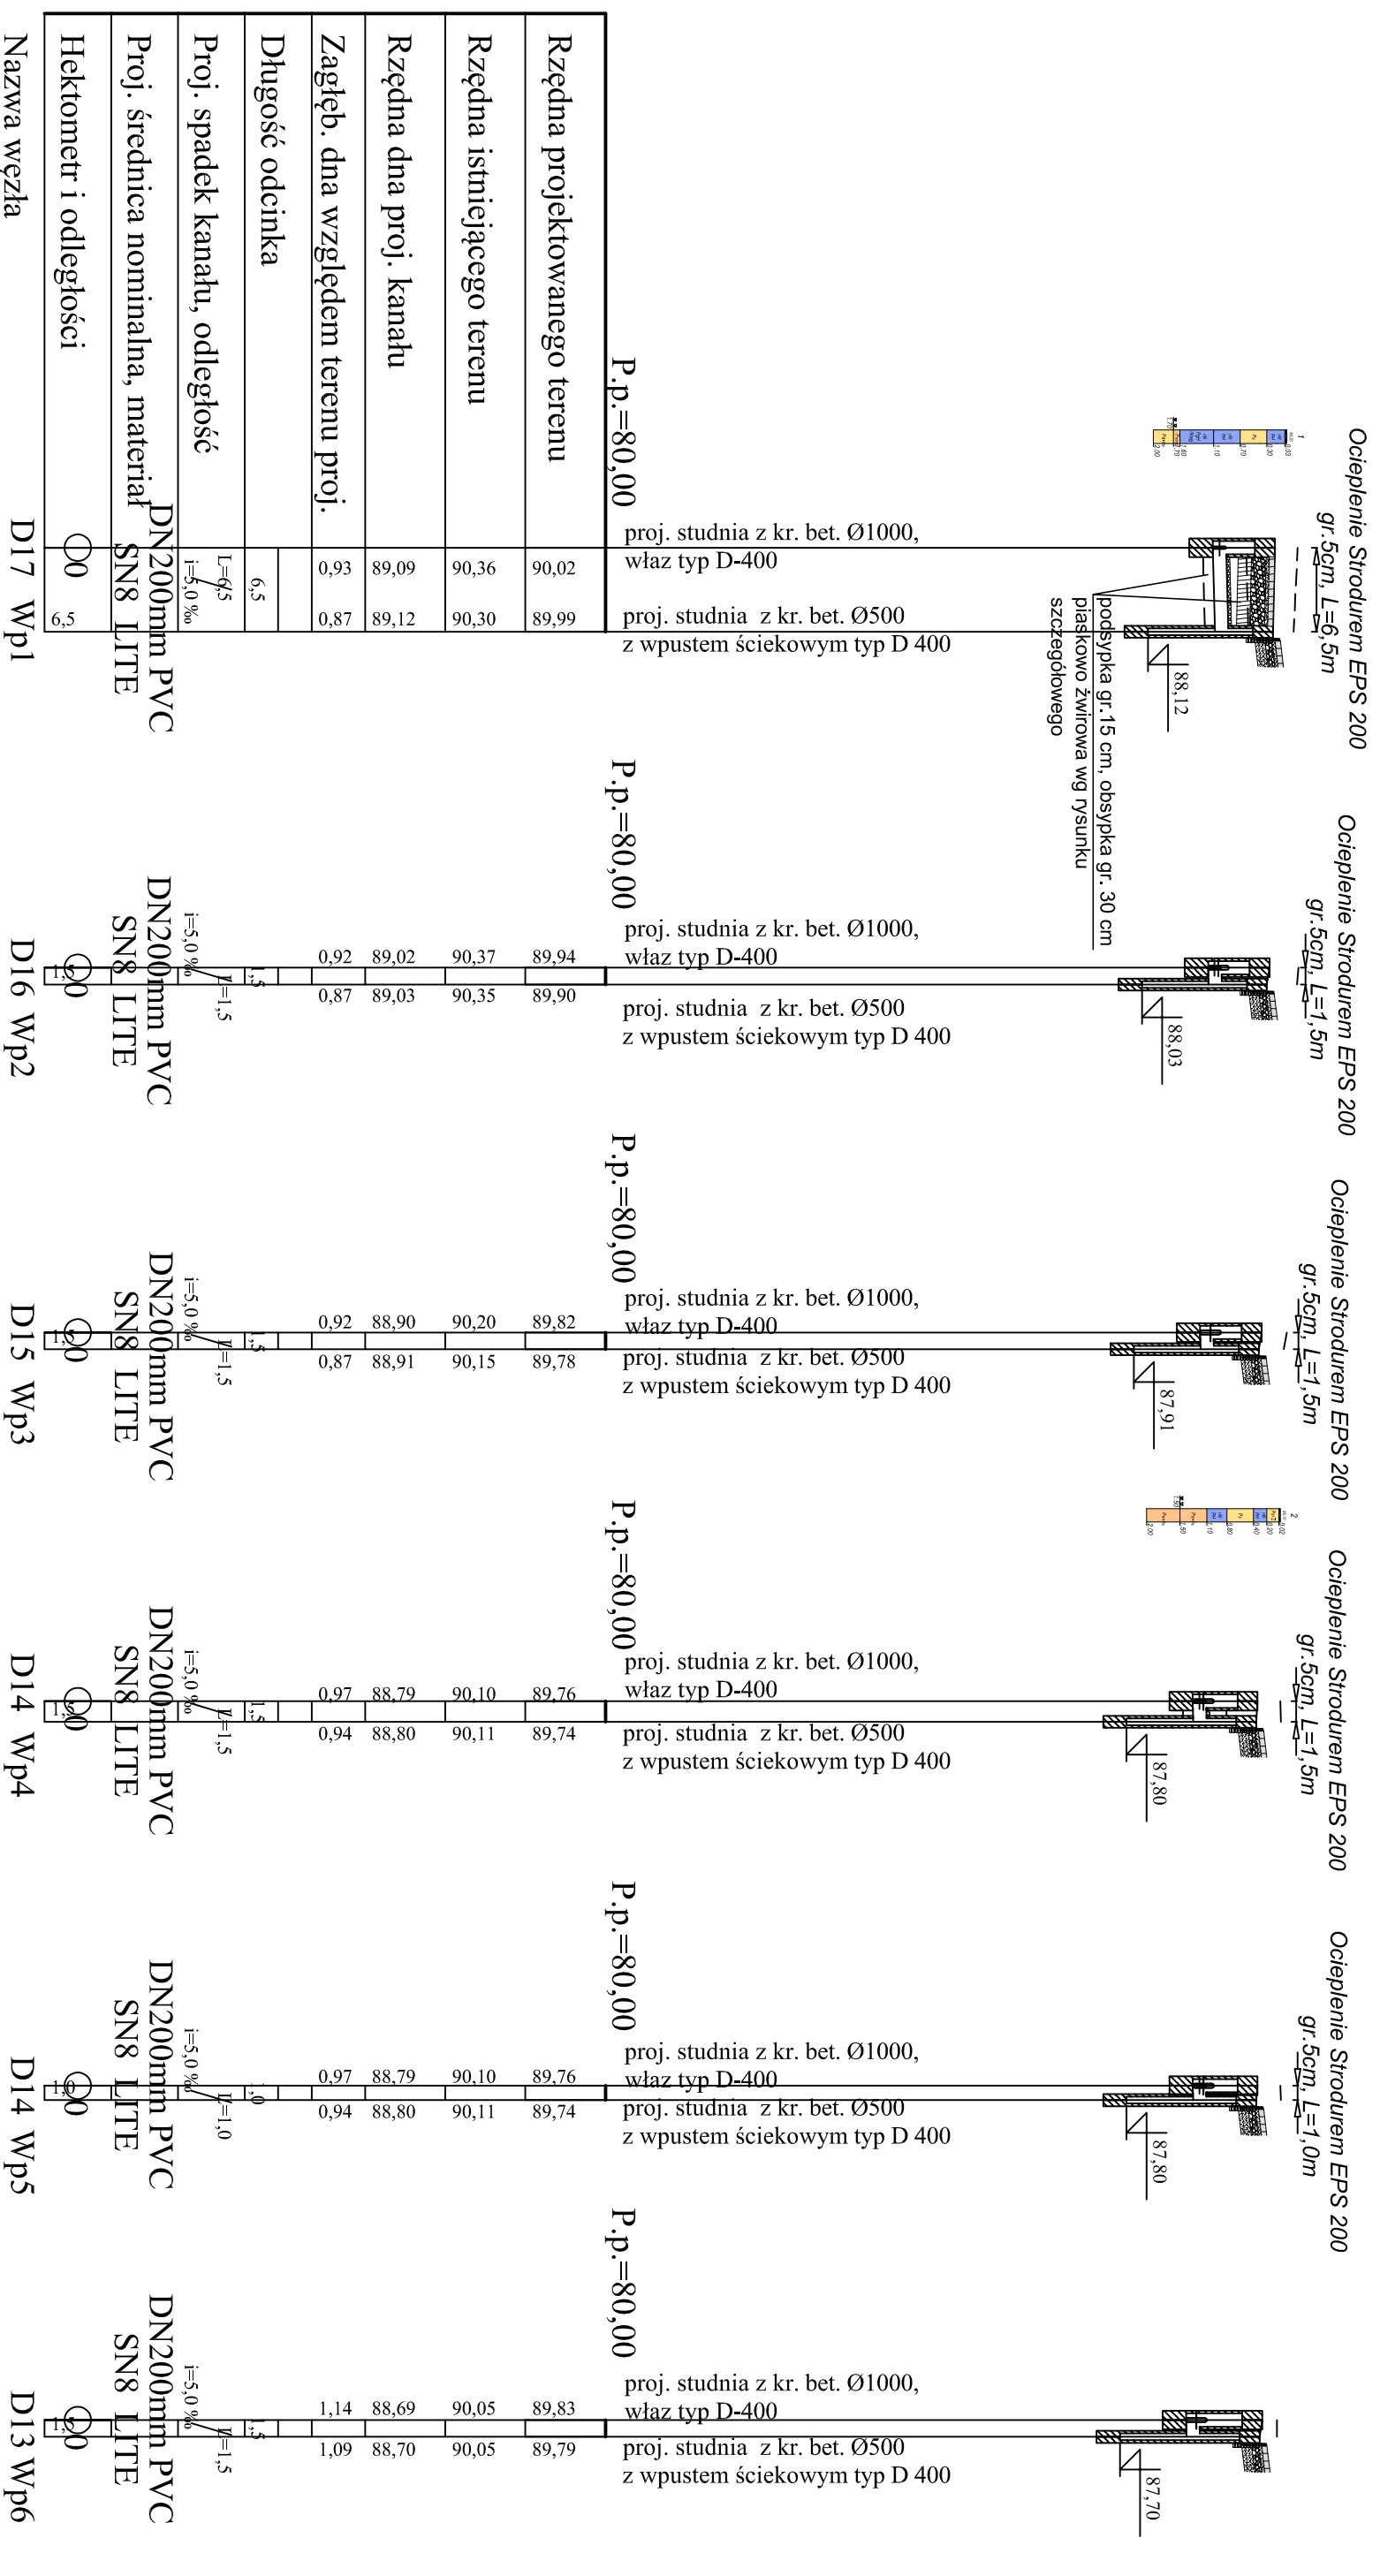

SKALA:	1:100/500	NAZWA RYSUNKU:	PROFIL KANALIZACJI DESZCZOWEJ -WPUSTY	NR RYSUNKU:	4
OBIEKT:	PRZEBUDOWA UL. PODLESNEJ W GRADACH	STADIUM:	PW	DATA:	04.2020
BRANŻA:	SANITARNA	PROJEKTANT:	mgr inż. Marta Walecyska PDL/0142/POOS/13	PODPIS:	



Pracownia Projektowa **KOMI Sp. z o.o.**
 15-274 Białystok, ul. Waszyngtona 24 m.197
 email: biuro@komipg.pl, komi@komipg.pl
 Długościenna 10A
 tel./fax: 85 74 20 117, tel. 85 811 09 09